



Vermessungsamt Erlangen


Nägelsbachstraße 67
91052 Erlangen

Flurstück: 1946/691
Gemarkung: Erlangen

Gemeinde: Erlangen
Kreis: Erlangen
Regierungsbezirk: Mittelfranken

Auszug aus dem Liegenschaftskataster

Flurkarte 1 : 1000
zur Bauvorlage nach § 7 Abs. 1 BauVorIV
Erstellt am 03.03.2015

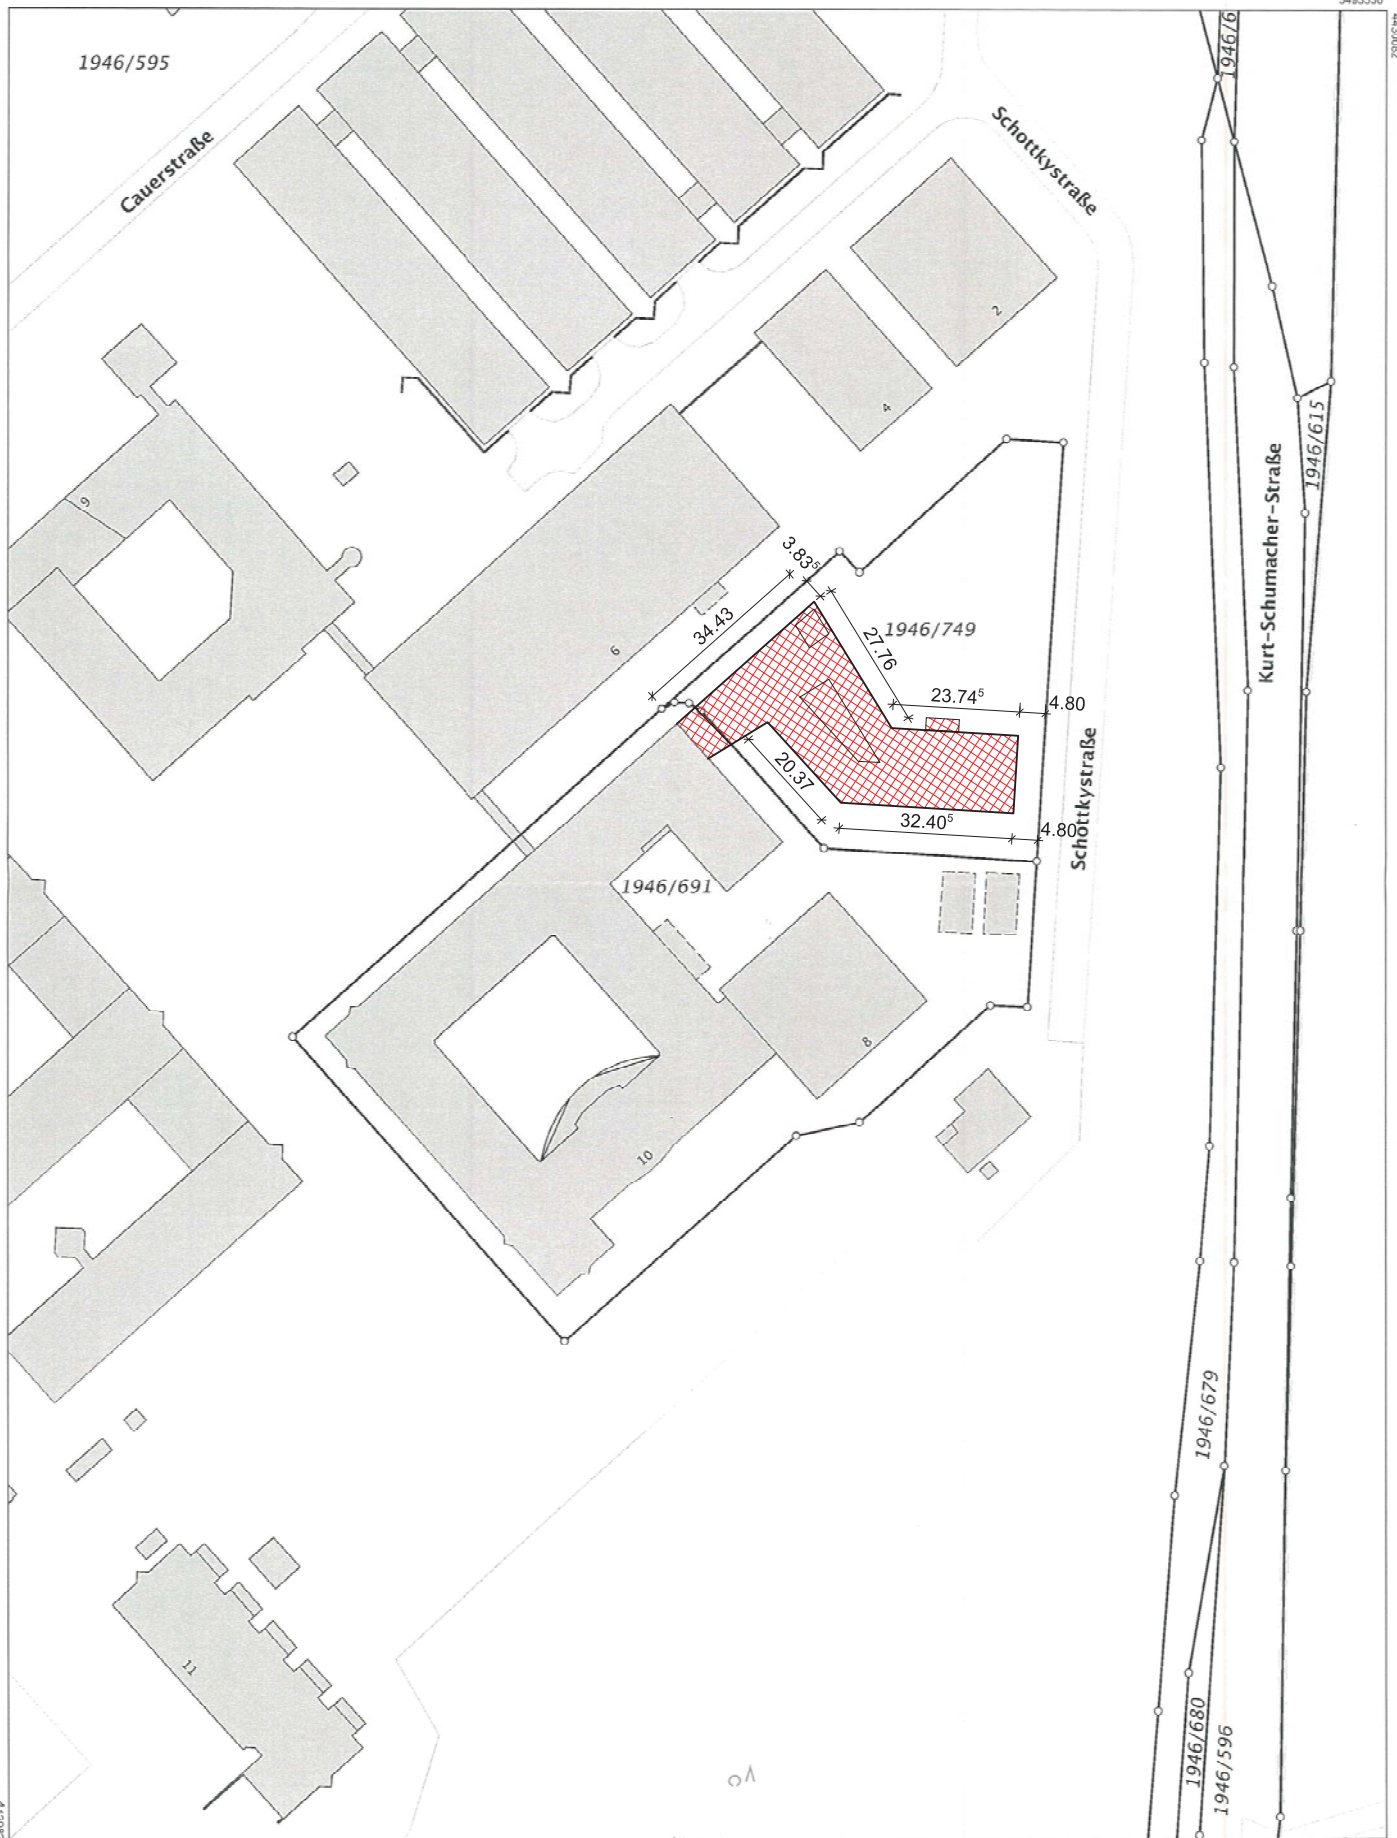

5492987

Maßstab 1:1000 0 10 20 30 Meter

Vervielfältigung nur in analoger Form für den eigenen Gebrauch.
Zur Maßentnahme nur bedingt geeignet.

Geschäftszeichen: va er spoe

Vermessungsamt Erlangen
Nägelsbachstraße 67
91052 Erlangen
Tel. (0913) 206-0
Fax (0913) 206-280

Stempel und Unterschrift der abgebenden Stelle