


Schnitt A-A M.1:100

(Darstellung ohne Bestand und ohne Gründung)

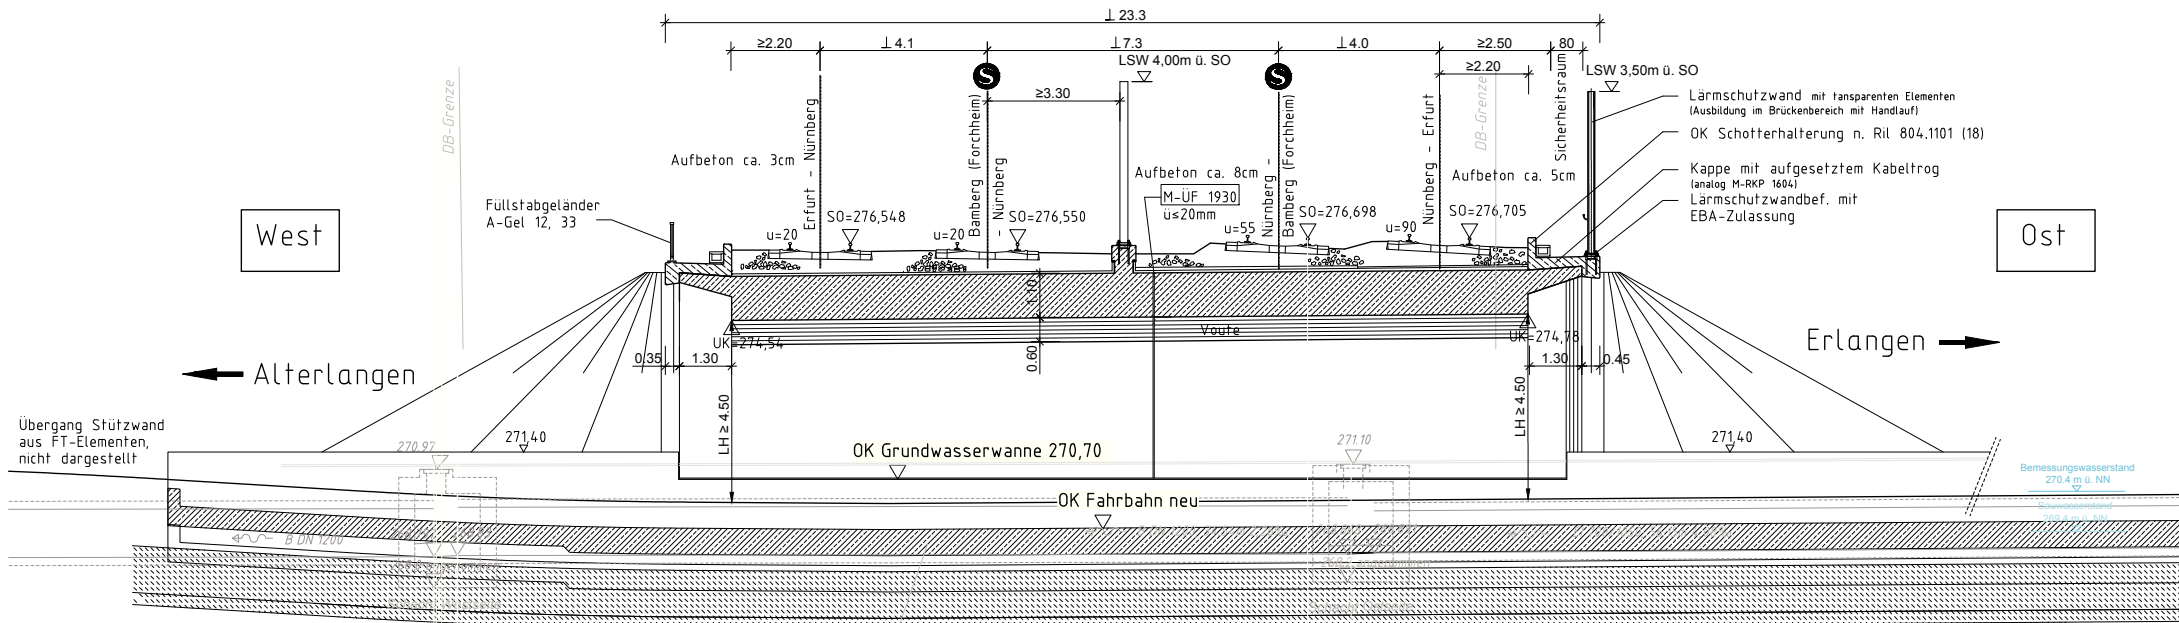

West

Ost

Alterlangen ←

→ Erlangen

Übergang Stützwand aus FT-Elementen, nicht dargestellt

Kanal liegt am WL Südseite (als Projektion dargestellt) während der Bauzeit
 Abwasserleitung DN 1200^{IV}
 Erlanger Stadwerke
 BWV-Nr.: 1243)
 Schacht 4885025 D 27100 S 268,79 - L=36,51m 3,77‰
 Schacht 4885020 D 27110 S 268,92
 Rechtsnachweis: (LINA) Ident.-Nr. 09 2772 00231

Darstellung in der Straßenachse
 mit Darstellung Abwasserkanal - auf der Südseite
 GW-Wanne ohne Fugen

Bemessungswasserstand
 270,4 m ü. NN
 Grundwasserstand