



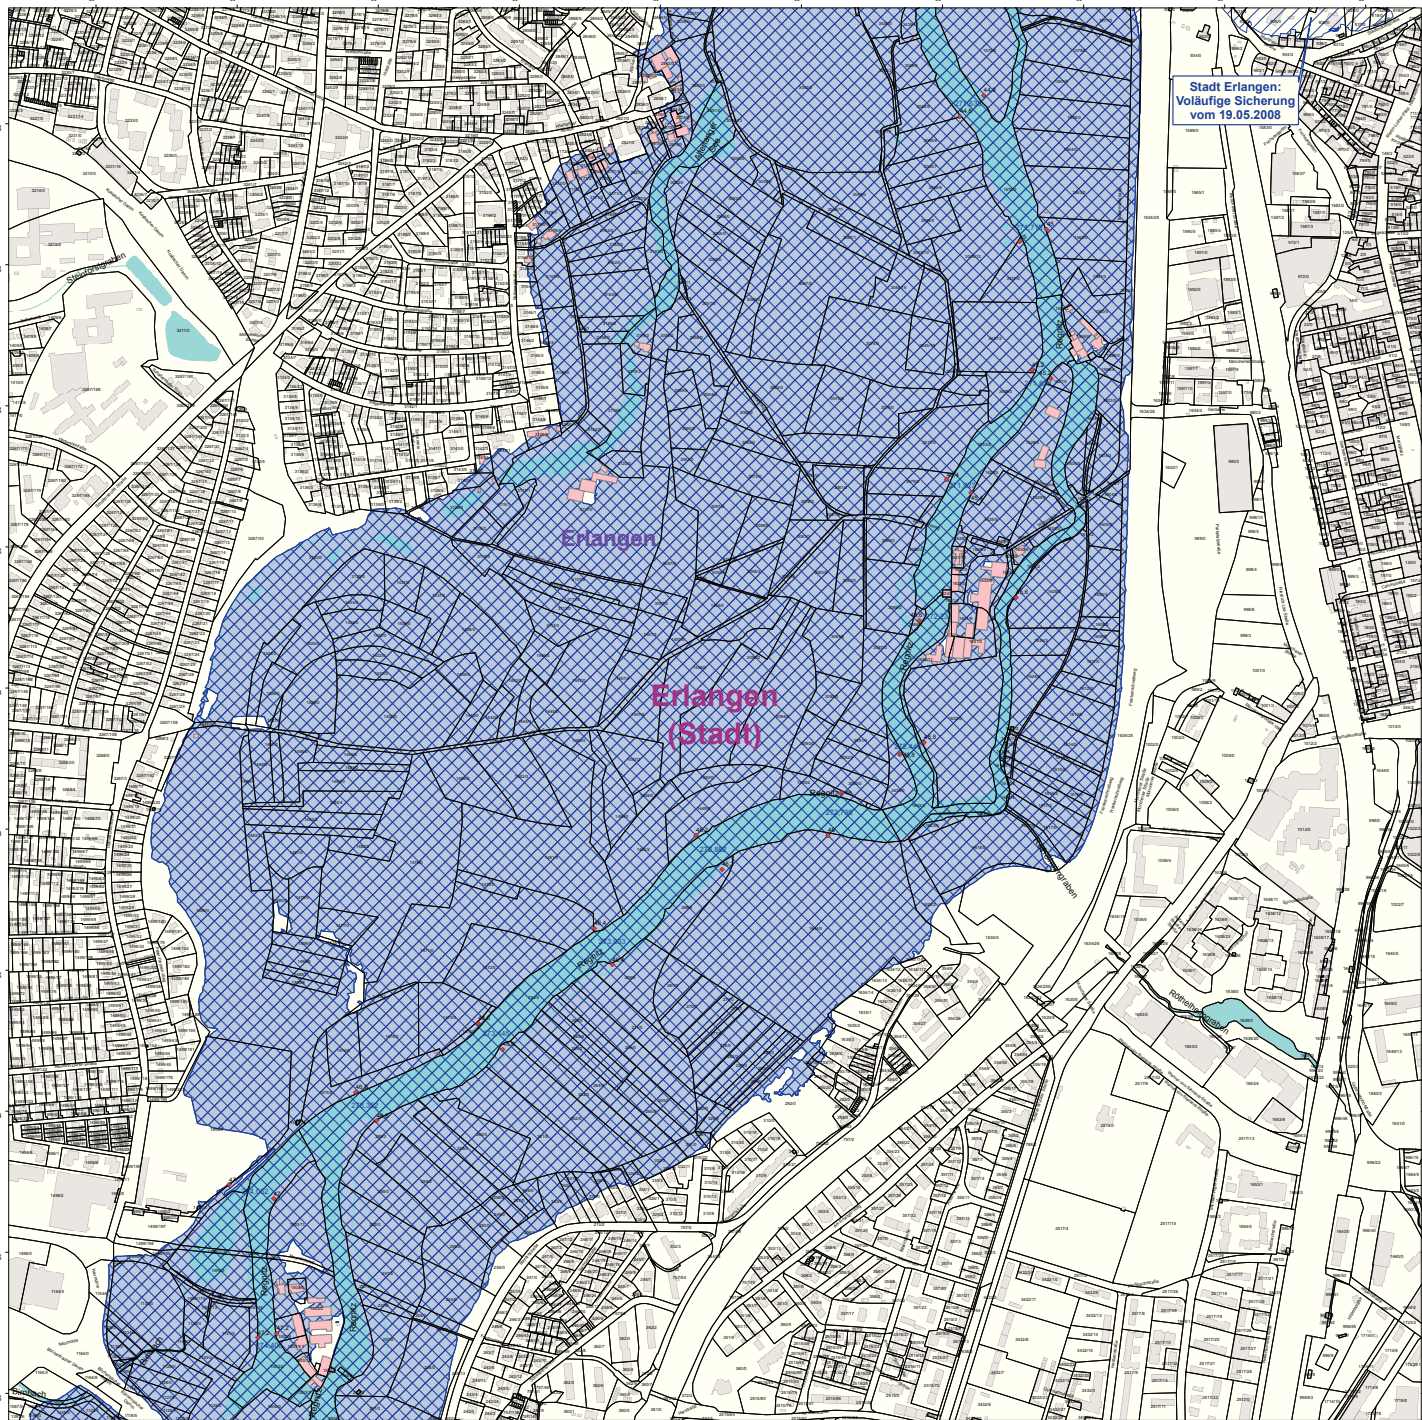

Legende

- Gewässer
- festgesetztes Überschwemmungsgebiet
- vorläufig gesichertes Überschwemmungsgebiet
- Grenze ermitteltes Überschwemmungsgebiet
- ermitteltes Überschwemmungsgebiet
- Gemeinde
- Landkreis
- Flusskilometerstein
- Wasserspiegel des ermittelten Überschwemmungsgebiets in m ü. NN
- Flurstück
- Gebäude
- betroffenes Gebäude

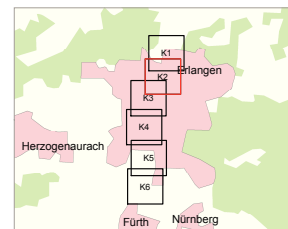

Quellen: Koordinaten: G: Landesamt für Vermessung und Geoinformation Bayern Koordinaten: Wasserwirtschaftsamt Nürnberg												
Provision: Gew I Ordnung, Regnitz Fluss-km 42,7 - 53,4 Festsetzung des Überschwemmungsgebiets Stadt Erlangen Verantwortlicher: Stadt Erlangen Landkreis: Gemeinde: Verfahren: 1:2.500 Verfahren: Detailkarte Wasserwirtschaftsamt Nürnberg Entwurfsverfasser: Datum: 14.08.2015 Unterzeichnet:	<table border="1" style="width: 100%; border-collapse: collapse;"> <tr> <td style="text-align: center; font-weight: bold;">3</td> </tr> <tr> <td style="text-align: center; font-weight: bold;">K 2</td> </tr> <tr> <td> <table border="1" style="width: 100%; border-collapse: collapse;"> <tr> <td style="width: 50%;">Abgefragt von:</td> <td style="width: 50%;">Abg. 10:</td> </tr> <tr> <td>Abgefragt von:</td> <td>Abg. 10:</td> </tr> </table> </td> </tr> </table>	3	K 2	<table border="1" style="width: 100%; border-collapse: collapse;"> <tr> <td style="width: 50%;">Abgefragt von:</td> <td style="width: 50%;">Abg. 10:</td> </tr> <tr> <td>Abgefragt von:</td> <td>Abg. 10:</td> </tr> </table>	Abgefragt von:	Abg. 10:	Abgefragt von:	Abg. 10:	Abgefragt von:	Abg. 10:	Abgefragt von:	Abg. 10:
3												
K 2												
<table border="1" style="width: 100%; border-collapse: collapse;"> <tr> <td style="width: 50%;">Abgefragt von:</td> <td style="width: 50%;">Abg. 10:</td> </tr> <tr> <td>Abgefragt von:</td> <td>Abg. 10:</td> </tr> </table>	Abgefragt von:	Abg. 10:	Abgefragt von:	Abg. 10:	Abgefragt von:	Abg. 10:	Abgefragt von:	Abg. 10:				
Abgefragt von:	Abg. 10:											
Abgefragt von:	Abg. 10:											
Abgefragt von:	Abg. 10:											
Abgefragt von:	Abg. 10:											