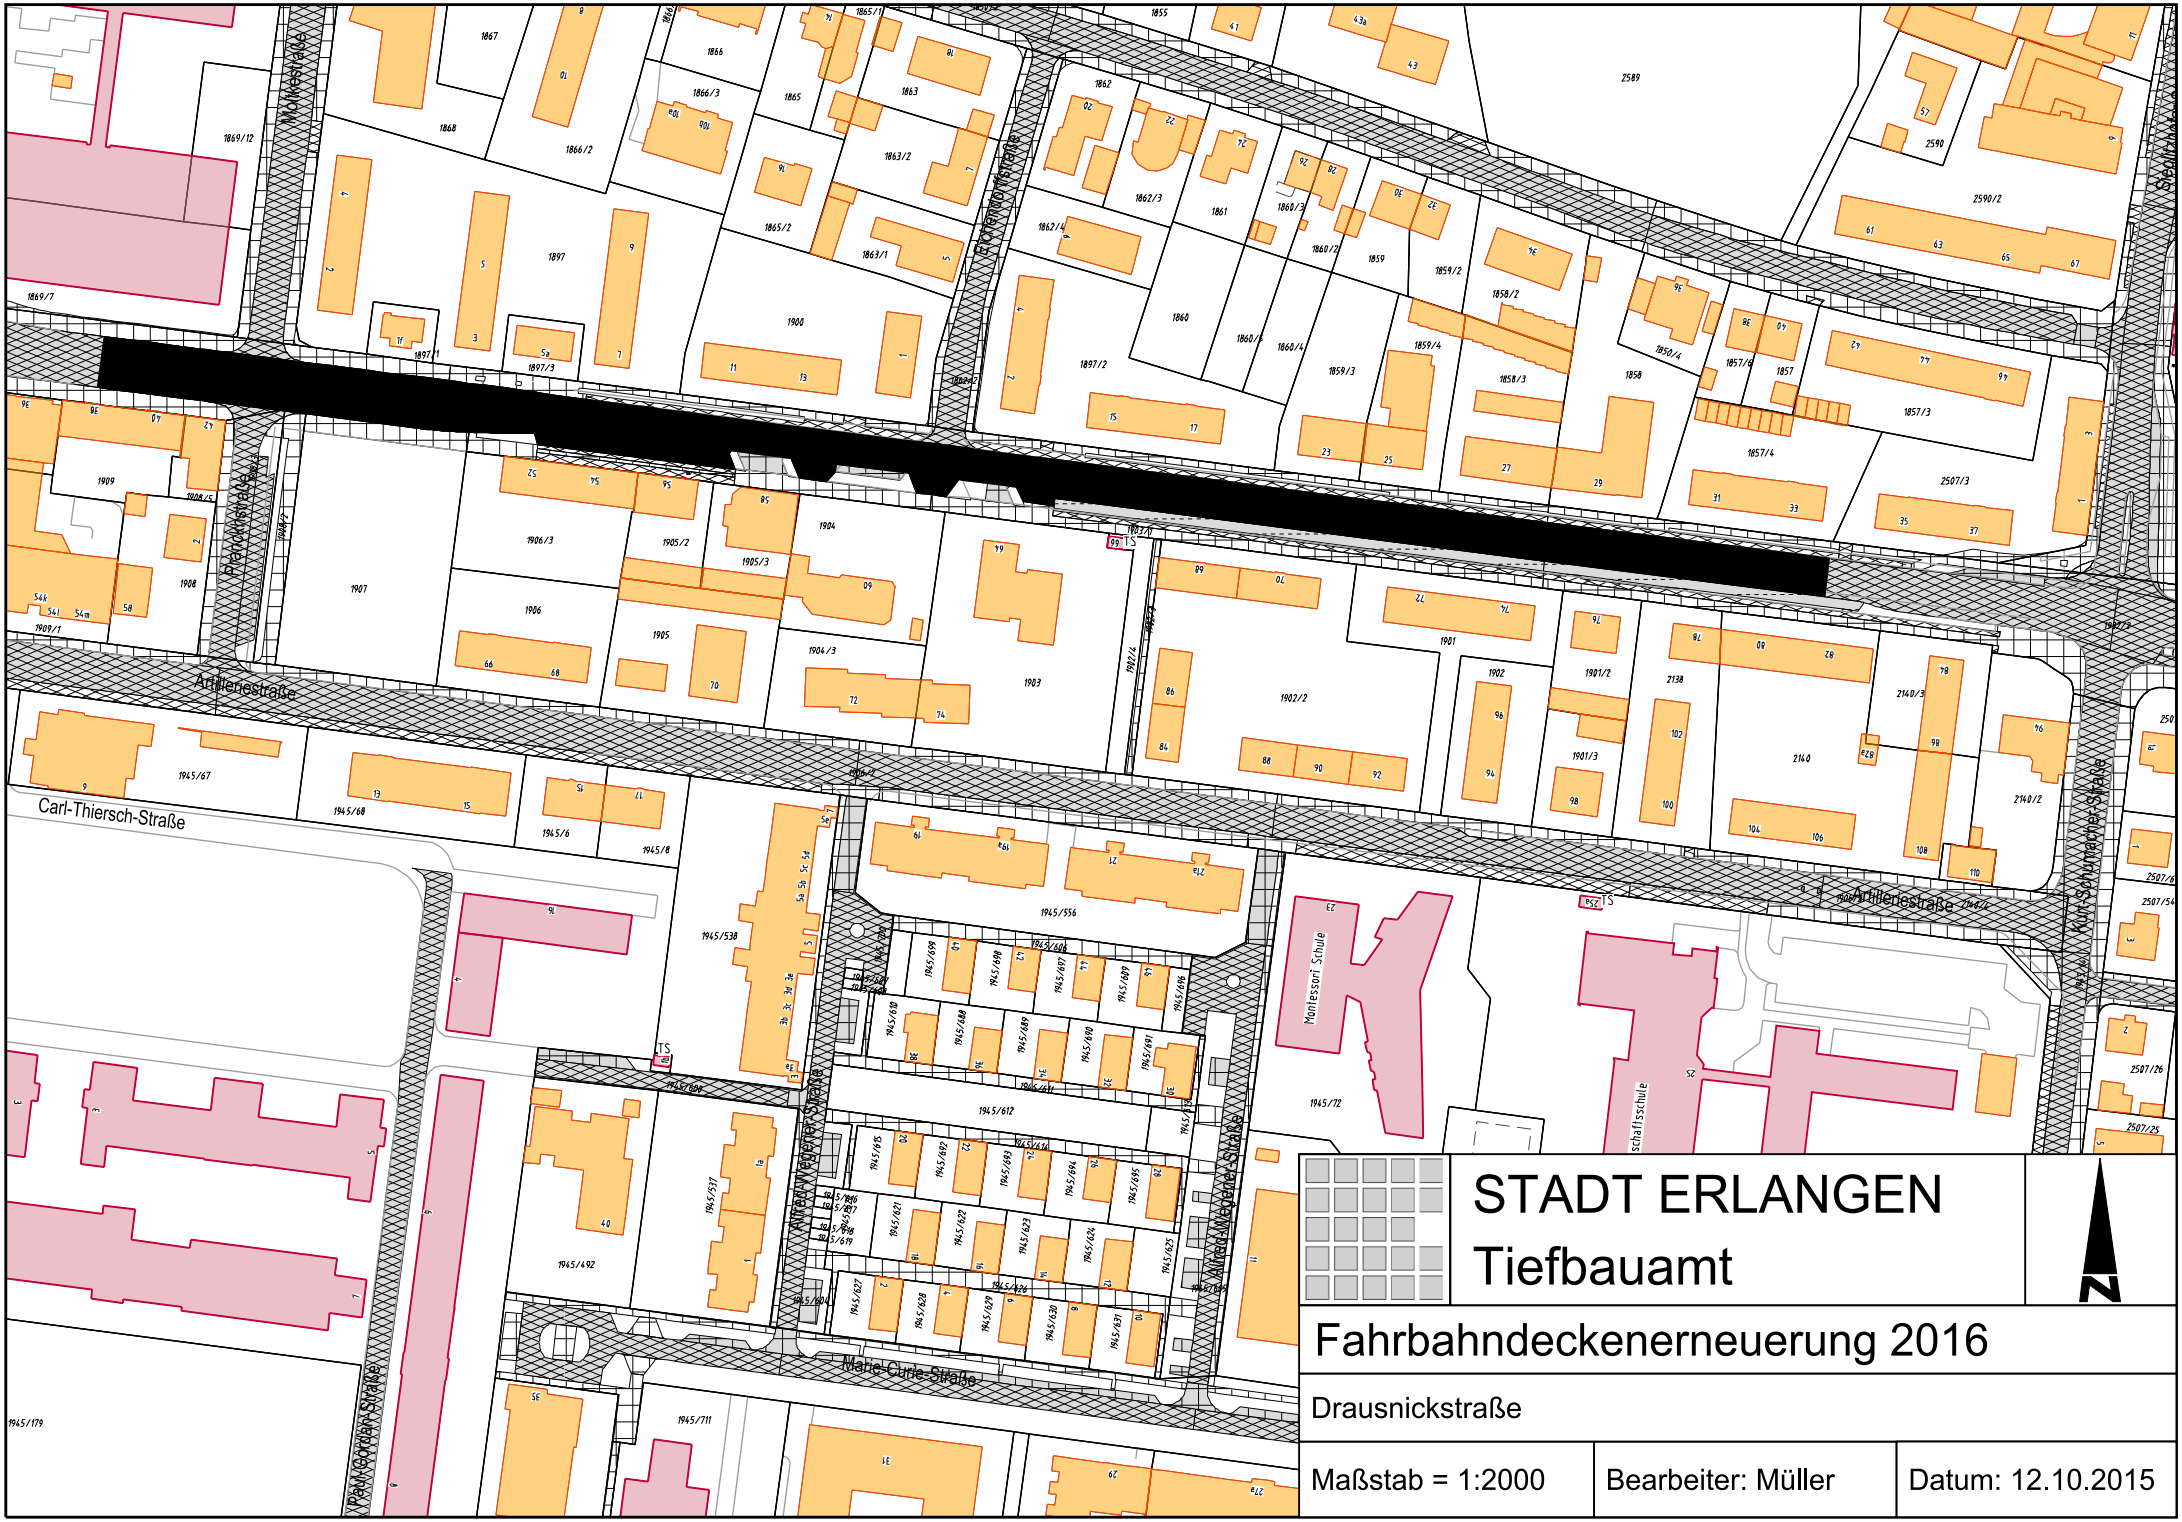

STADT ERLANGEN
Tiefbauamt

N

Fahrbahndeckenerneuerung 2016

Drausnickstraße

Maßstab = 1:2000	Bearbeiter: Müller	Datum: 12.10.2015