

**STADT ERLANGEN**  
**Tiefbauamt**





**Erweiterung der Widmung**

Kosbacher Damm - Anlage A.1.1

Maßstab = 1:3200

Bearbeiter: Gebhardt

Datum: 11.01.2016

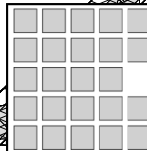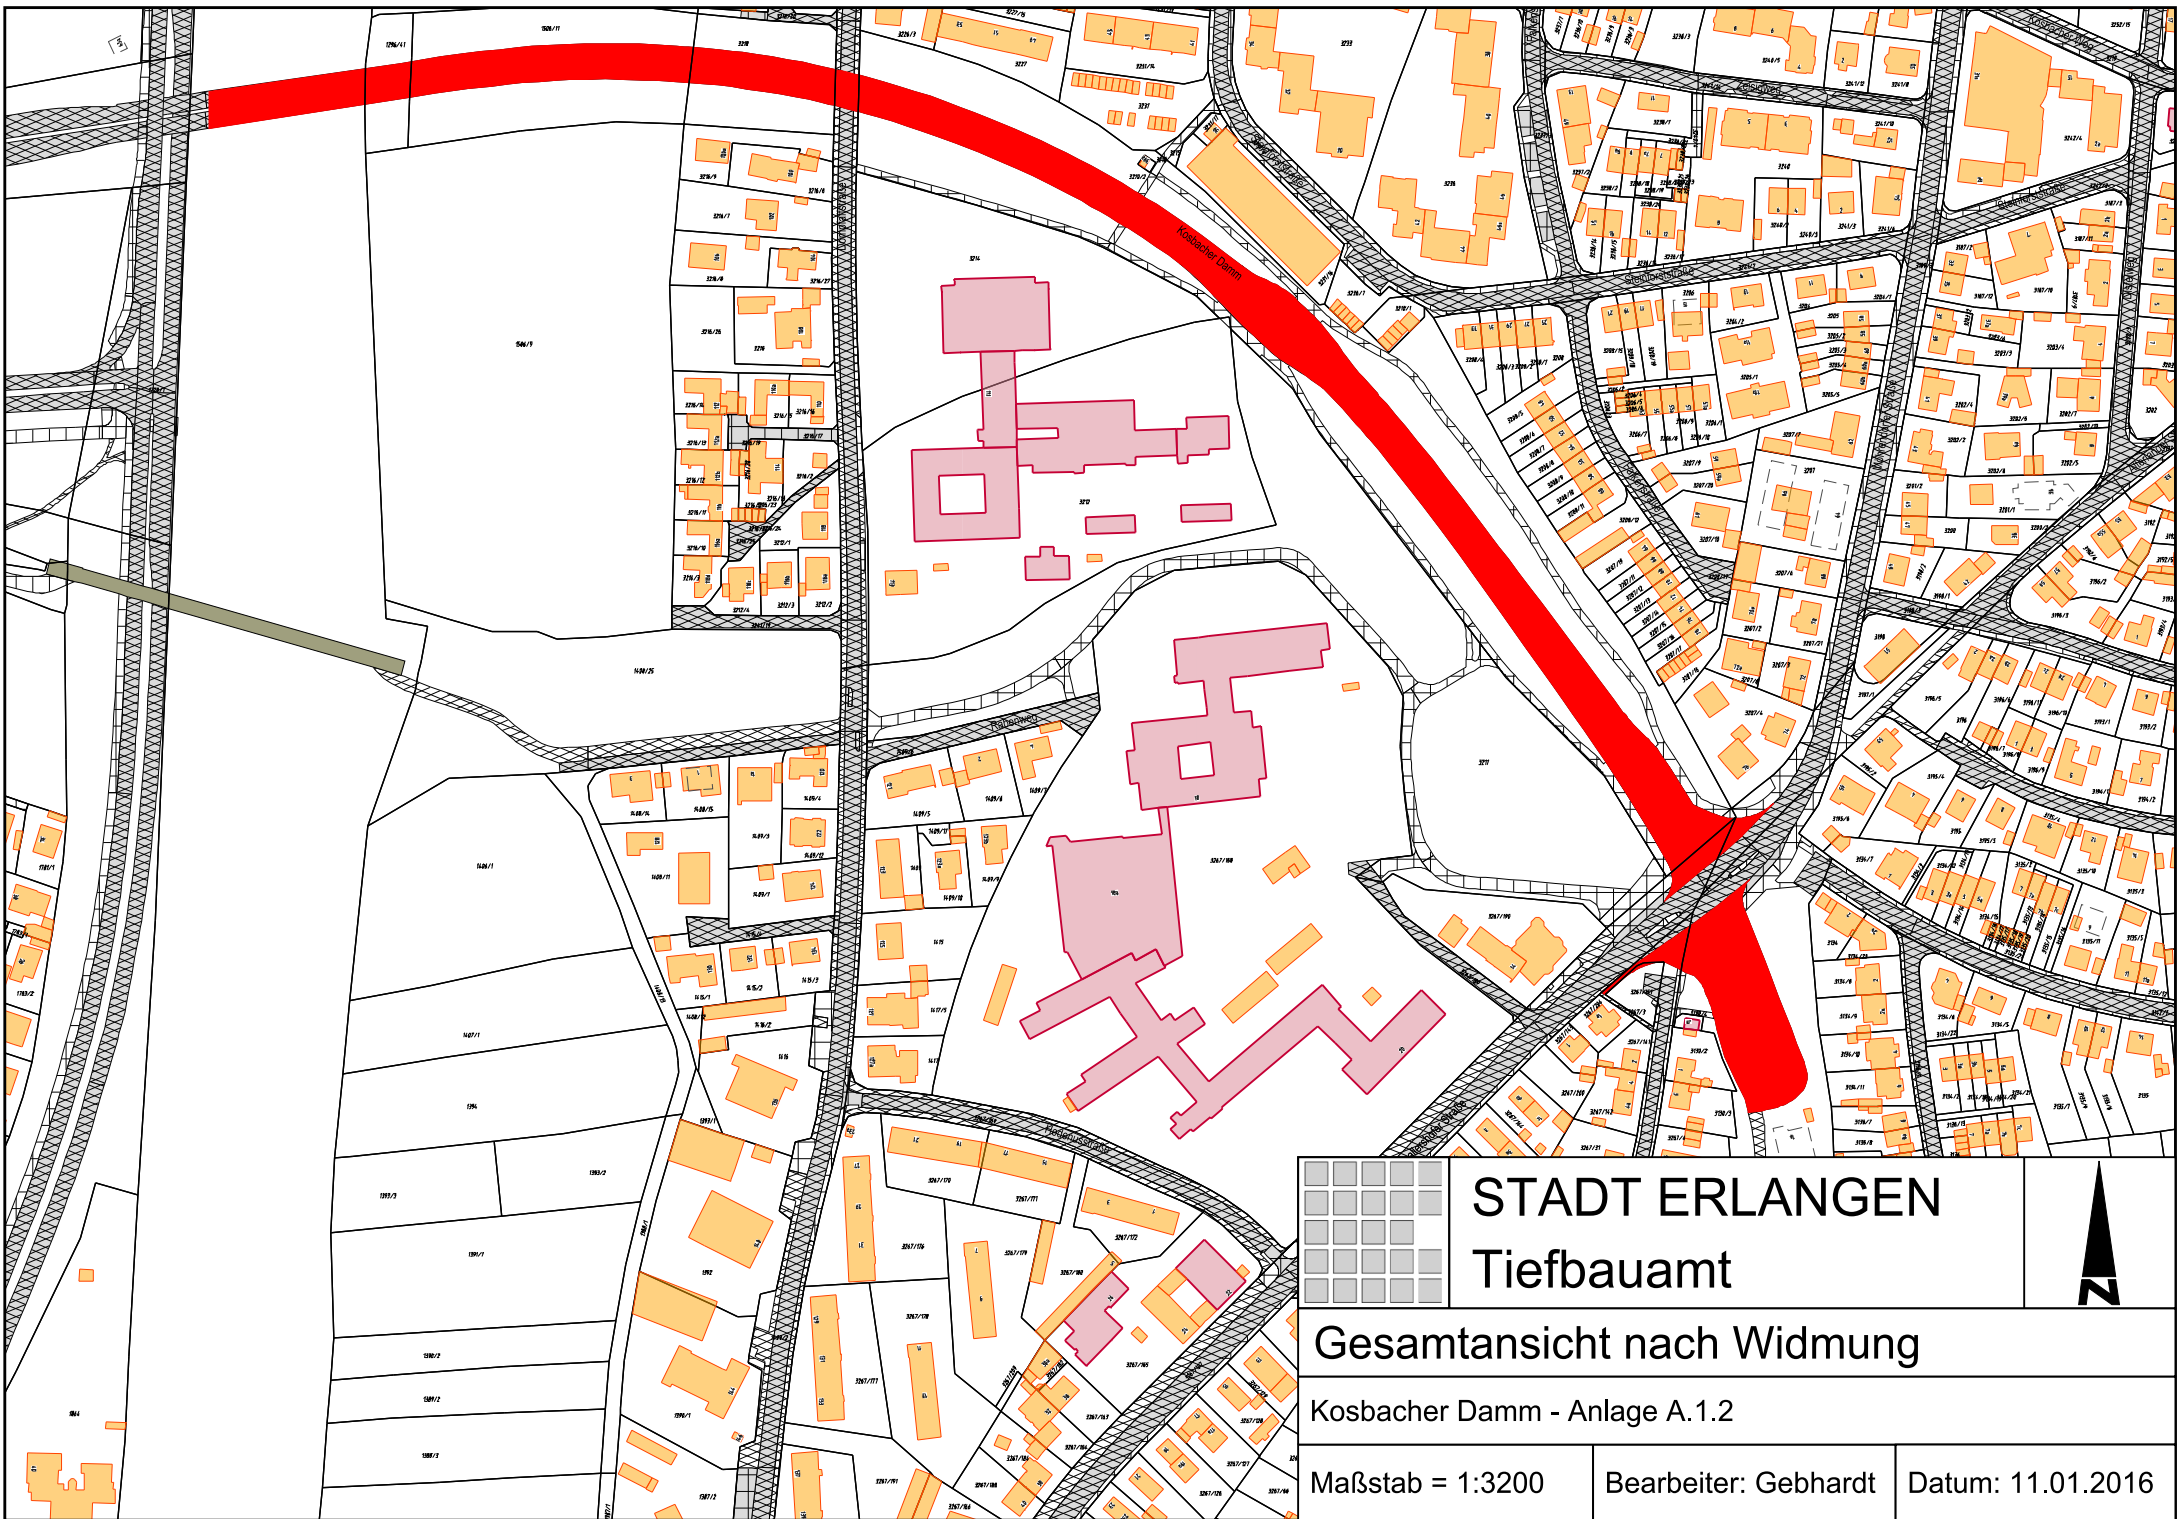

**STADT ERLANGEN**  
Tiefbauamt





**Gesamtansicht nach Widmung**

Kosbacher Damm - Anlage A.1.2


Maßstab = 1:3200

Bearbeiter: Gebhardt

Datum: 11.01.2016

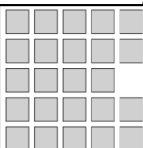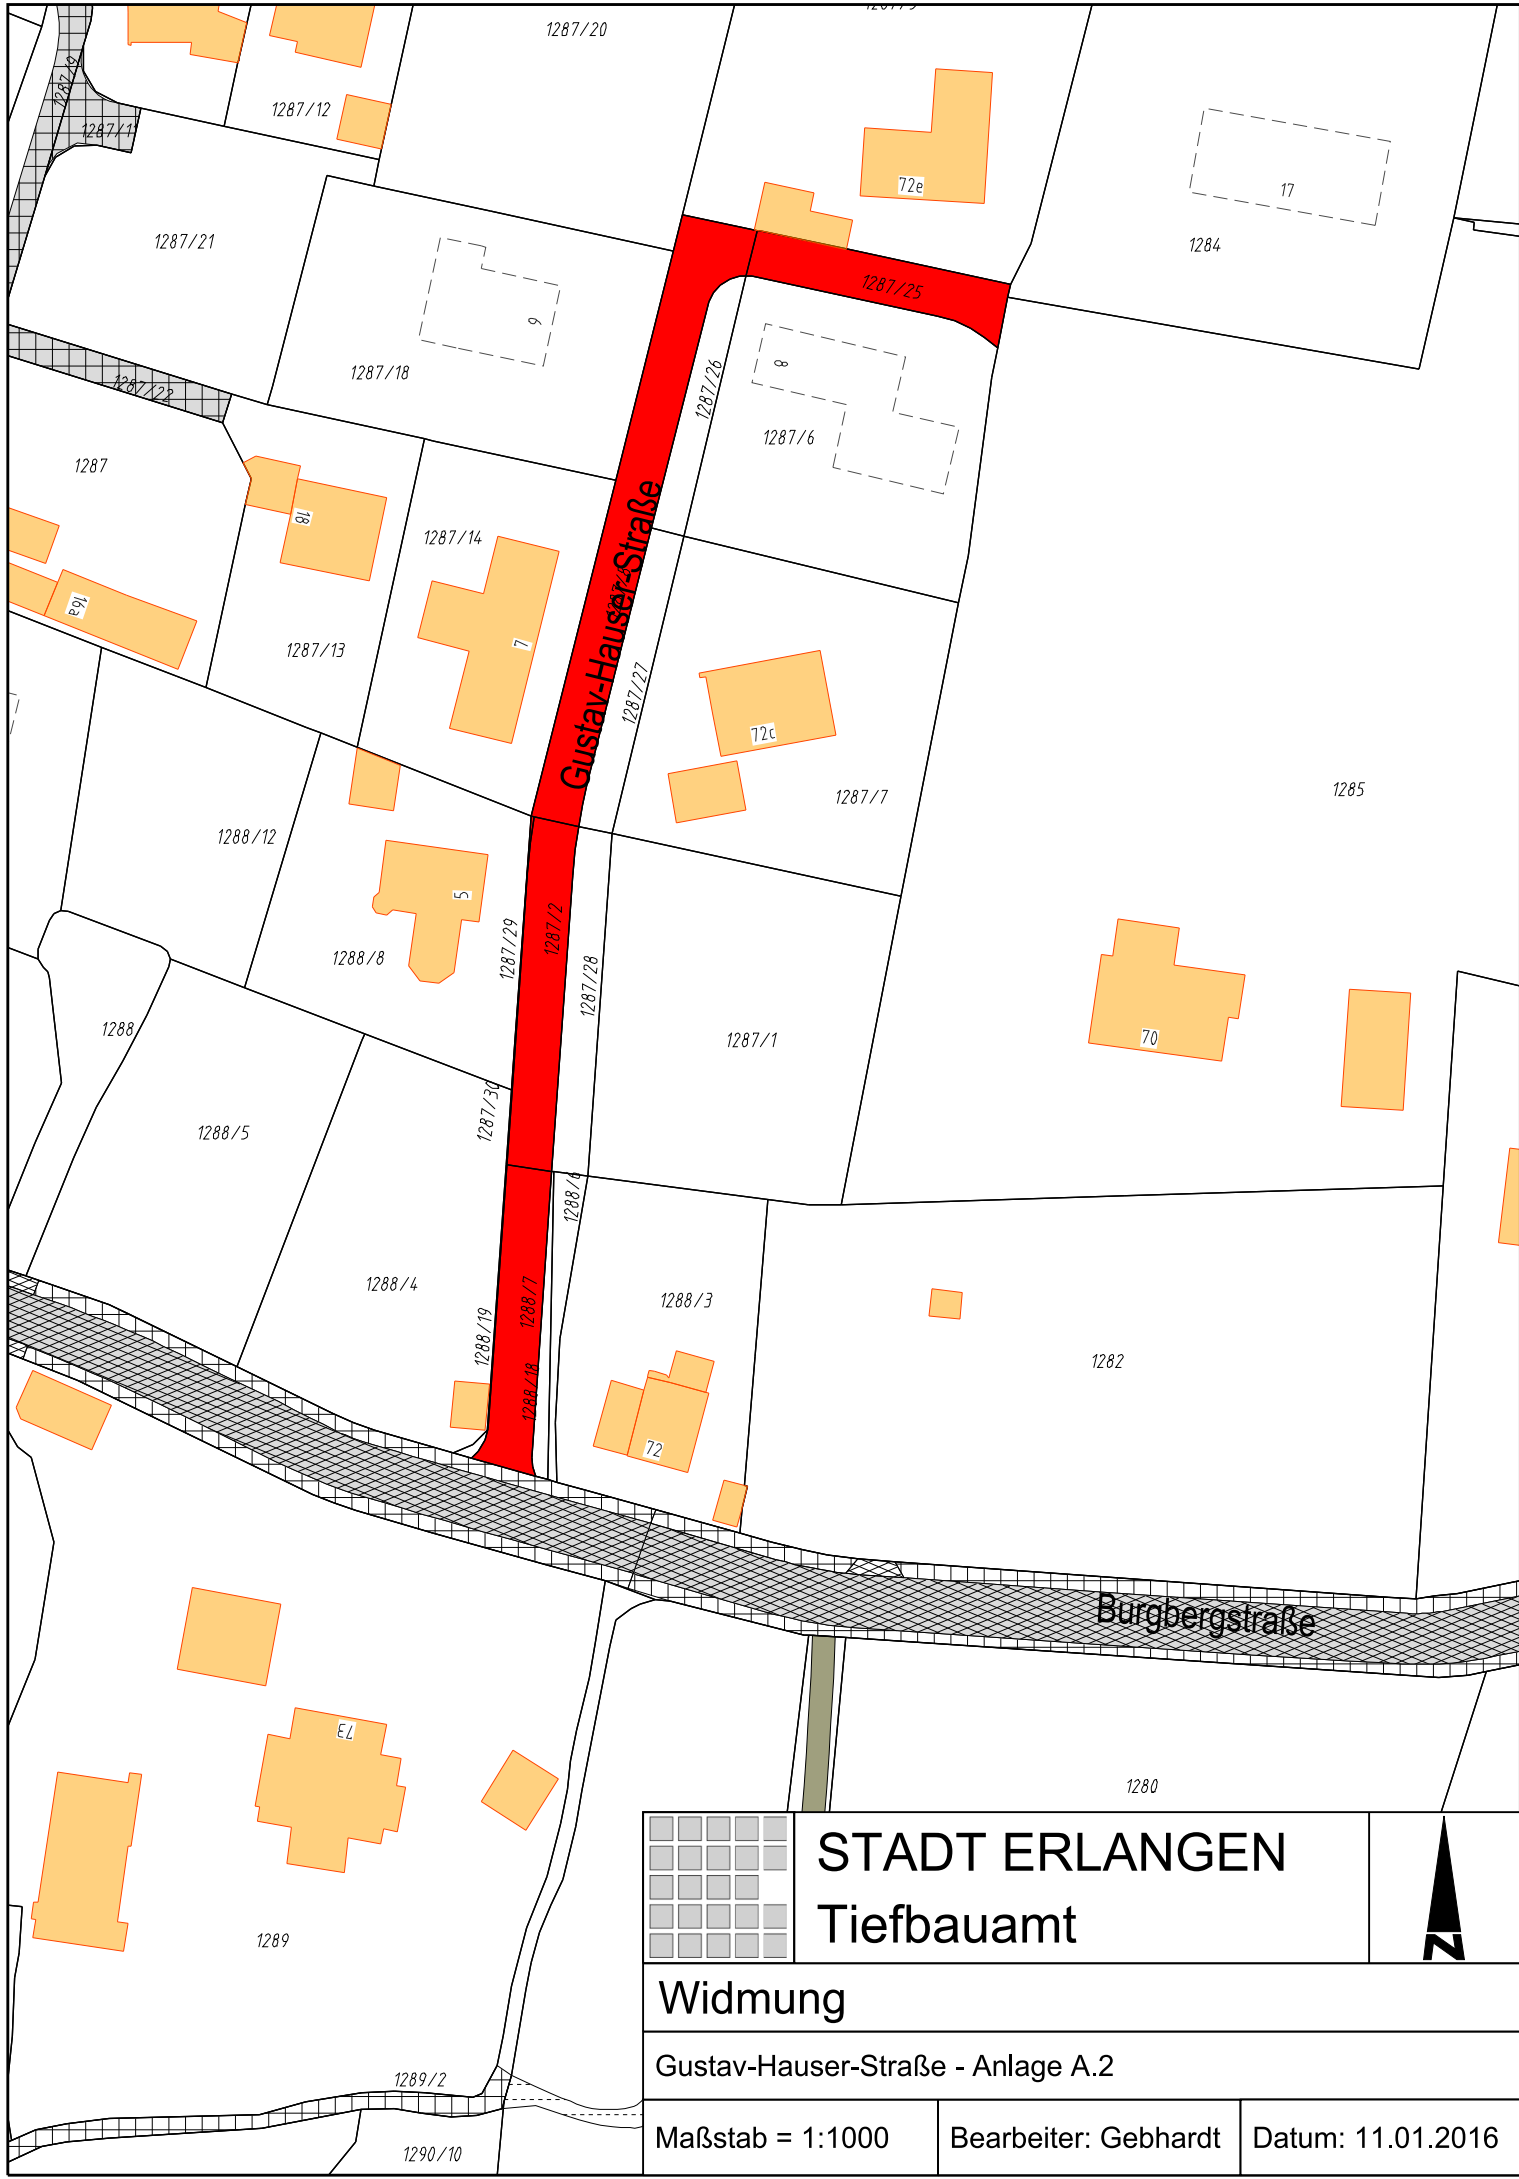

**STADT ERLANGEN**  
Tiefbauamt

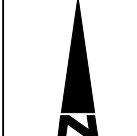

**Widmung**

Gustav-Hauser-Straße - Anlage A.2



Maßstab = 1:1000

Bearbeiter: Gebhardt

Datum: 11.01.2016





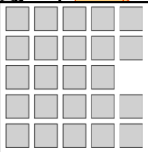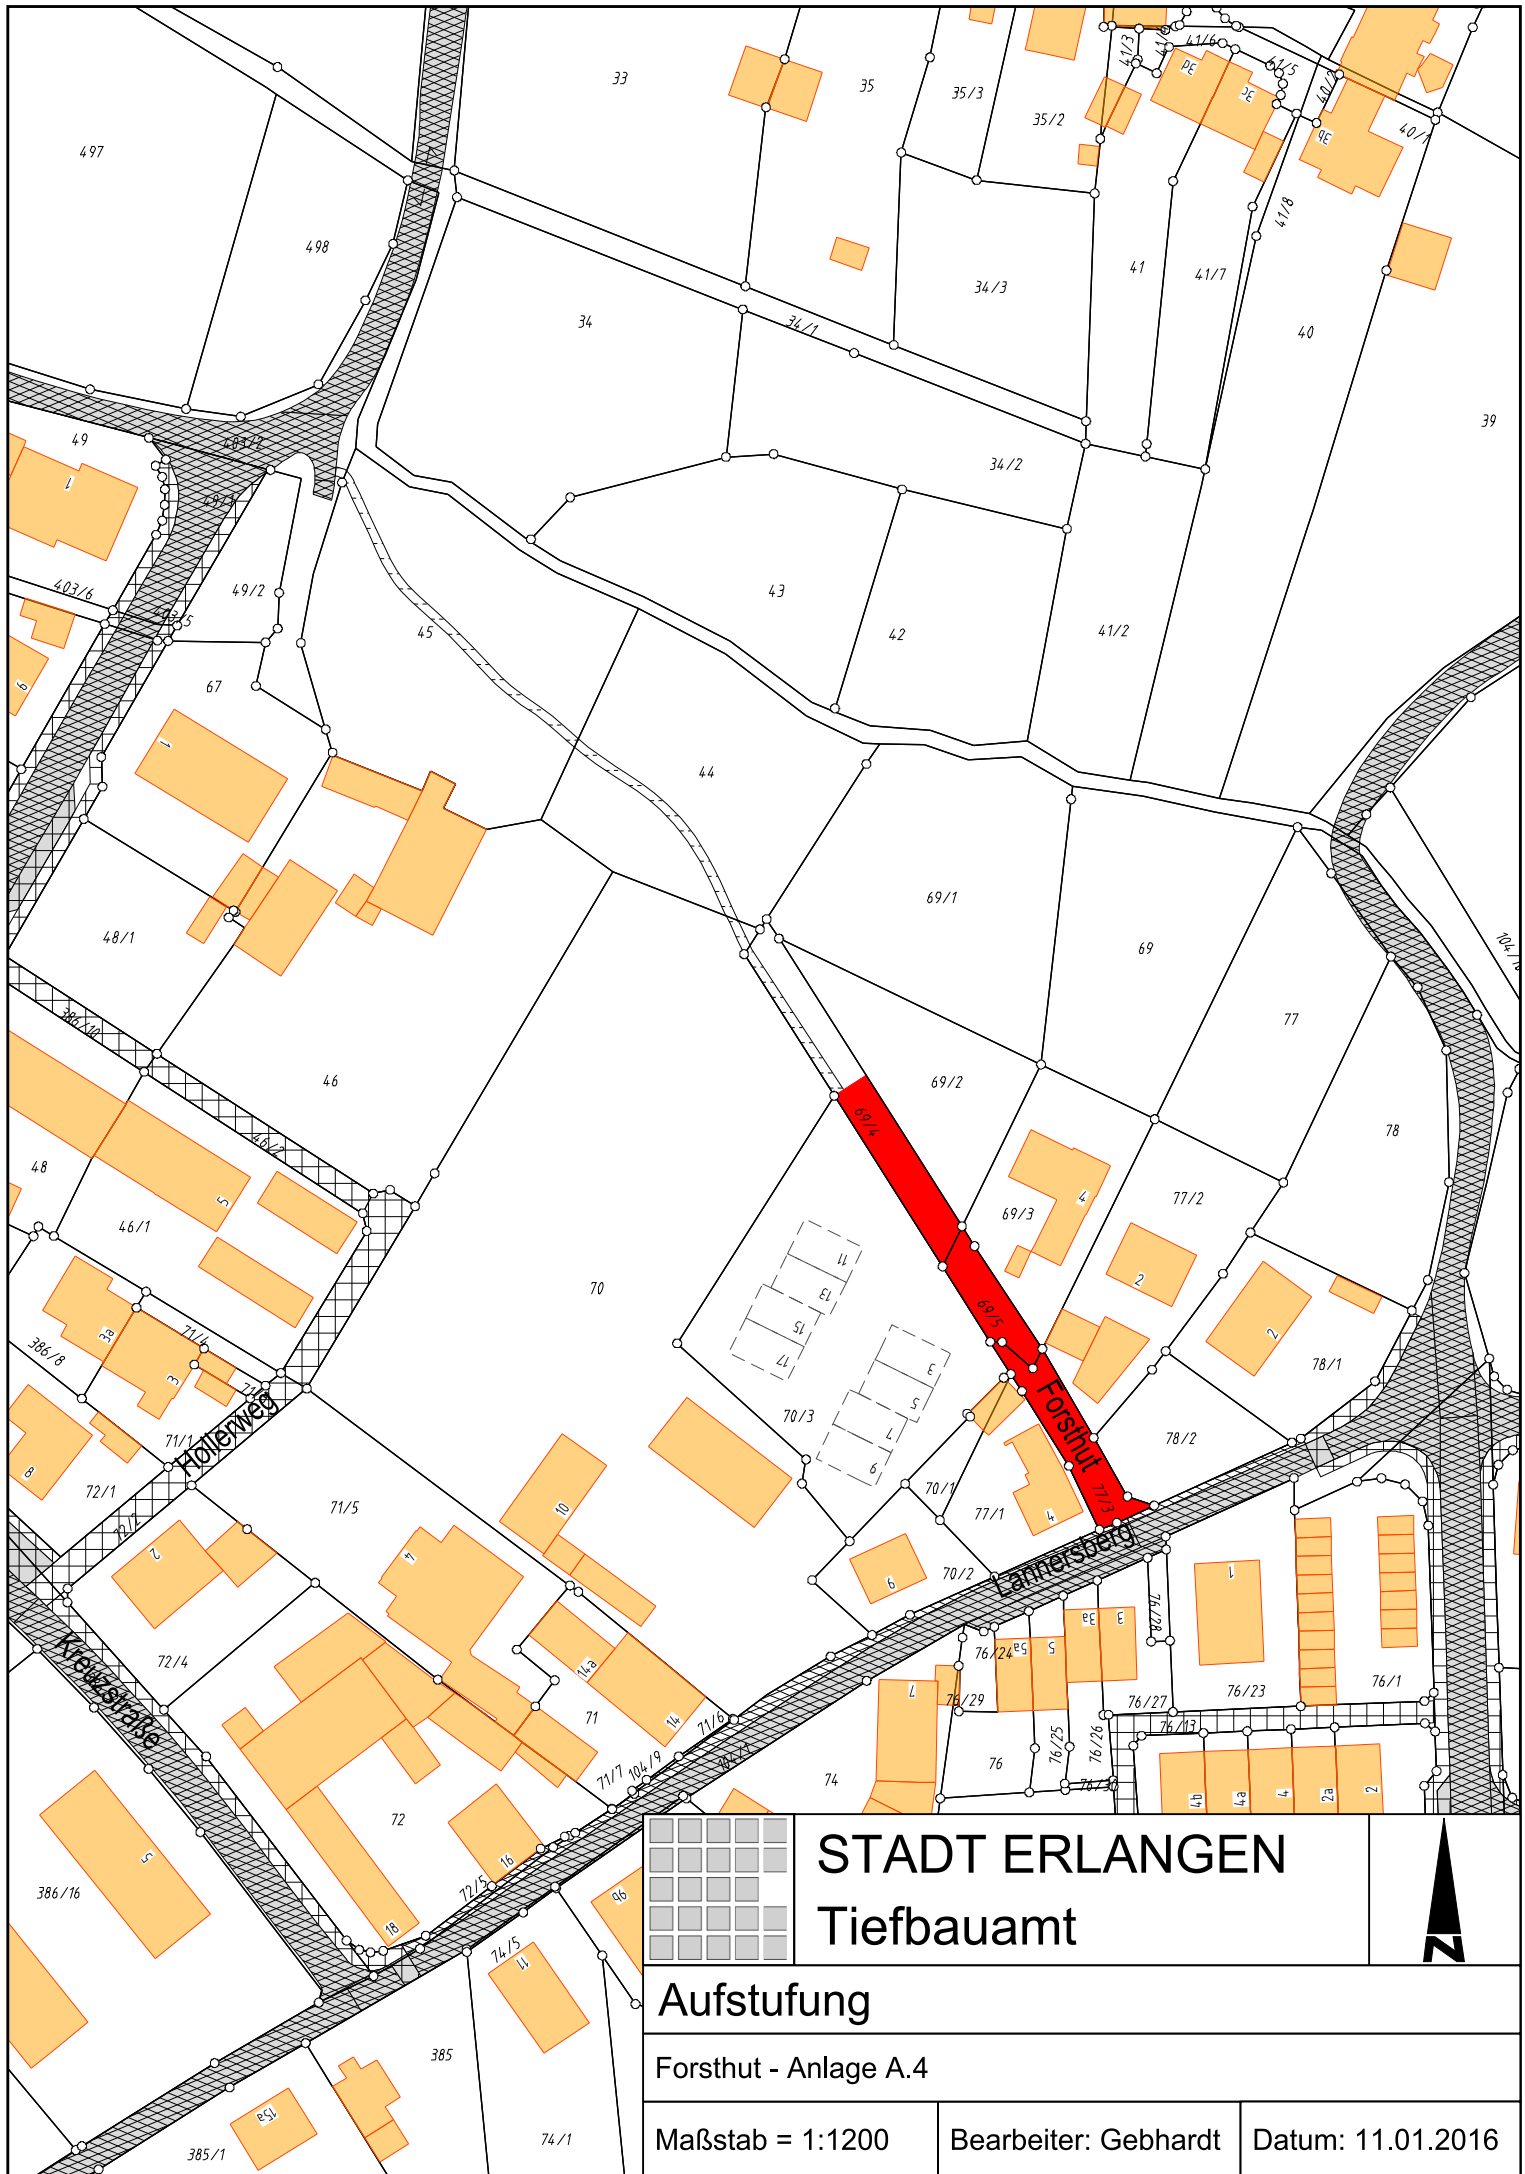

**STADT ERLANGEN**  
Tiefbauamt




**Aufstufung**

Forsthut - Anlage A.4


Maßstab = 1:1200

Bearbeiter: Gebhardt

Datum: 11.01.2016

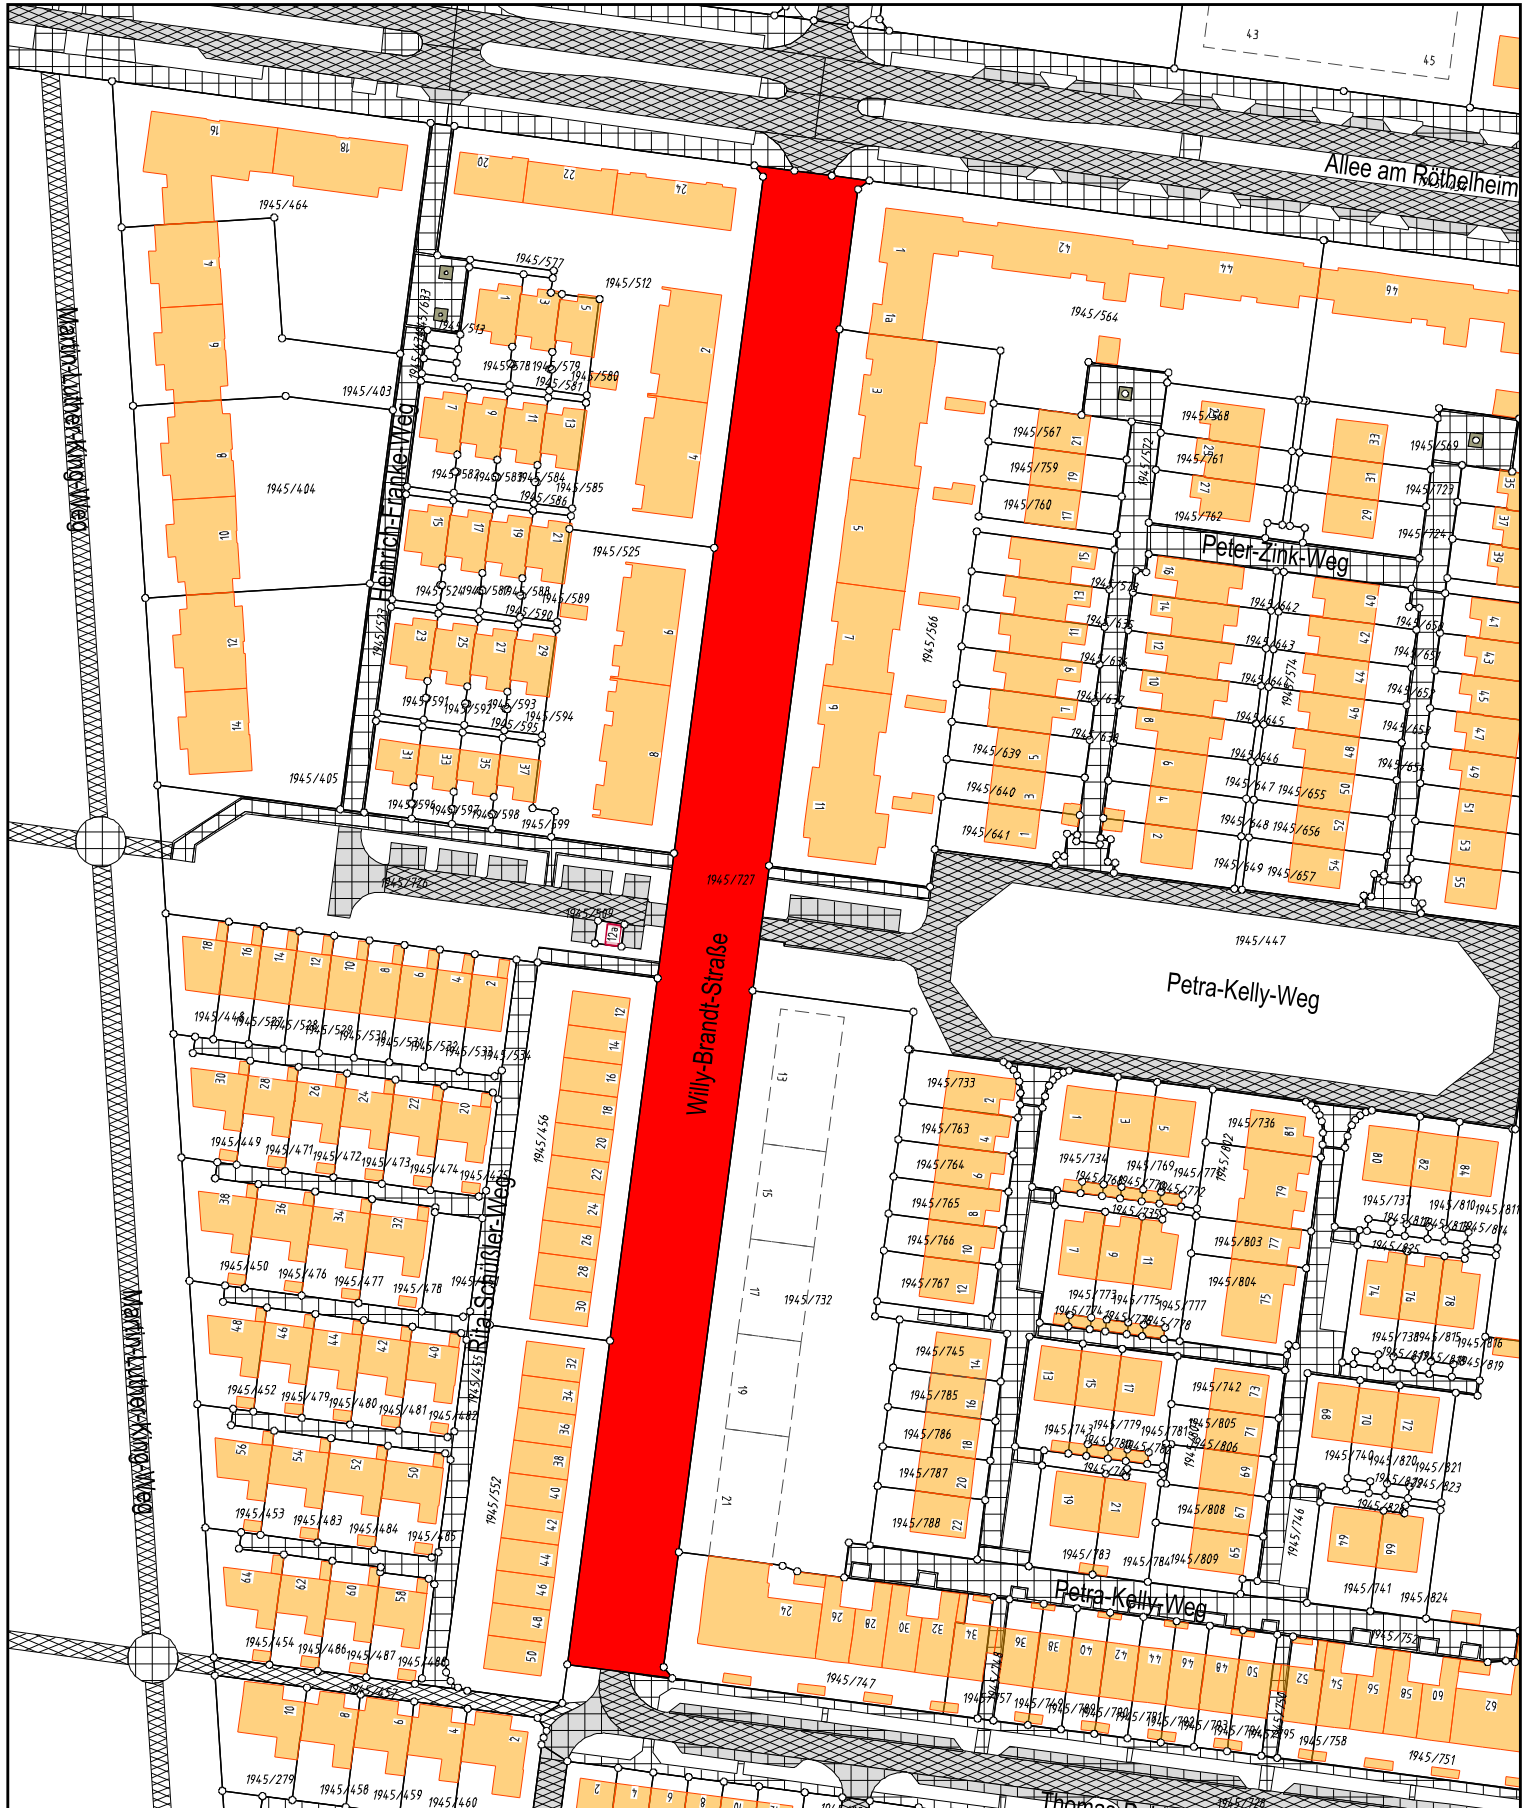

<h1>STADT ERLANGEN</h1> <h2>Tiefbauamt</h2>		
<h3>Widmung</h3>		
<b>Willy-Brandt-Straße - Anlage A.5</b>		
Maßstab = 1:1500	Bearbeiter: Gebhardt	Datum: 11.01.2016

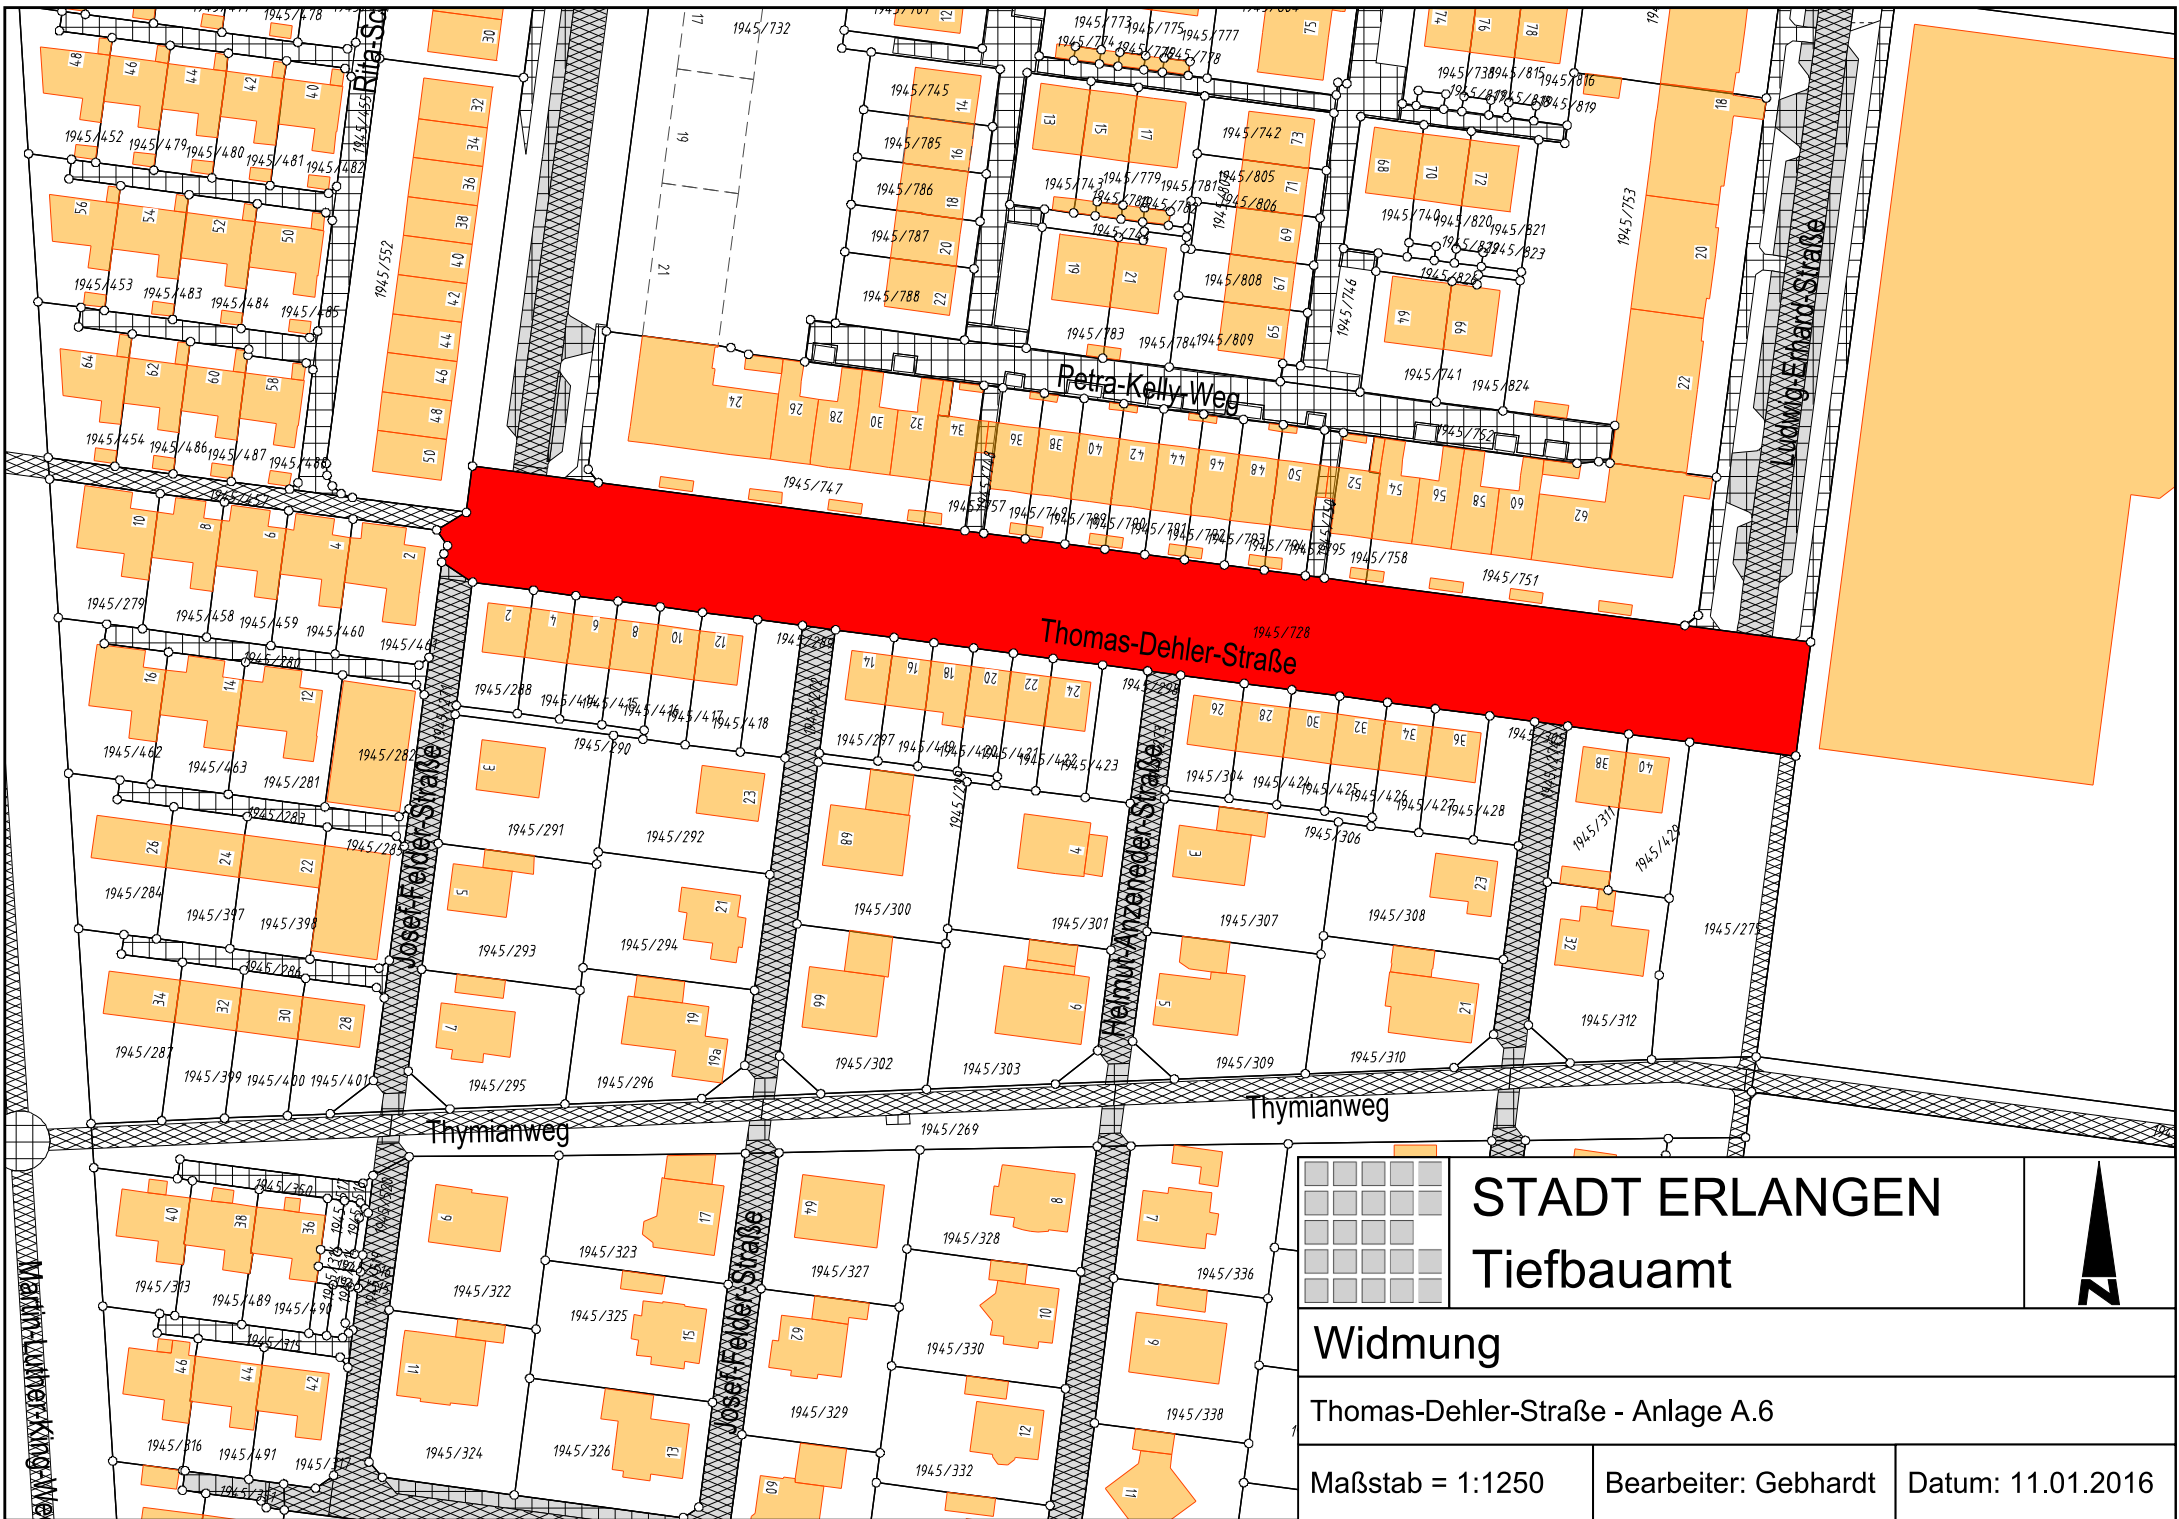

**STADT ERLANGEN**  
**Tiefbauamt**


**Widmung**

Thomas-Dehler-Straße - Anlage A.6

Maßstab = 1:1250

Bearbeiter: Gebhardt

Datum: 11.01.2016

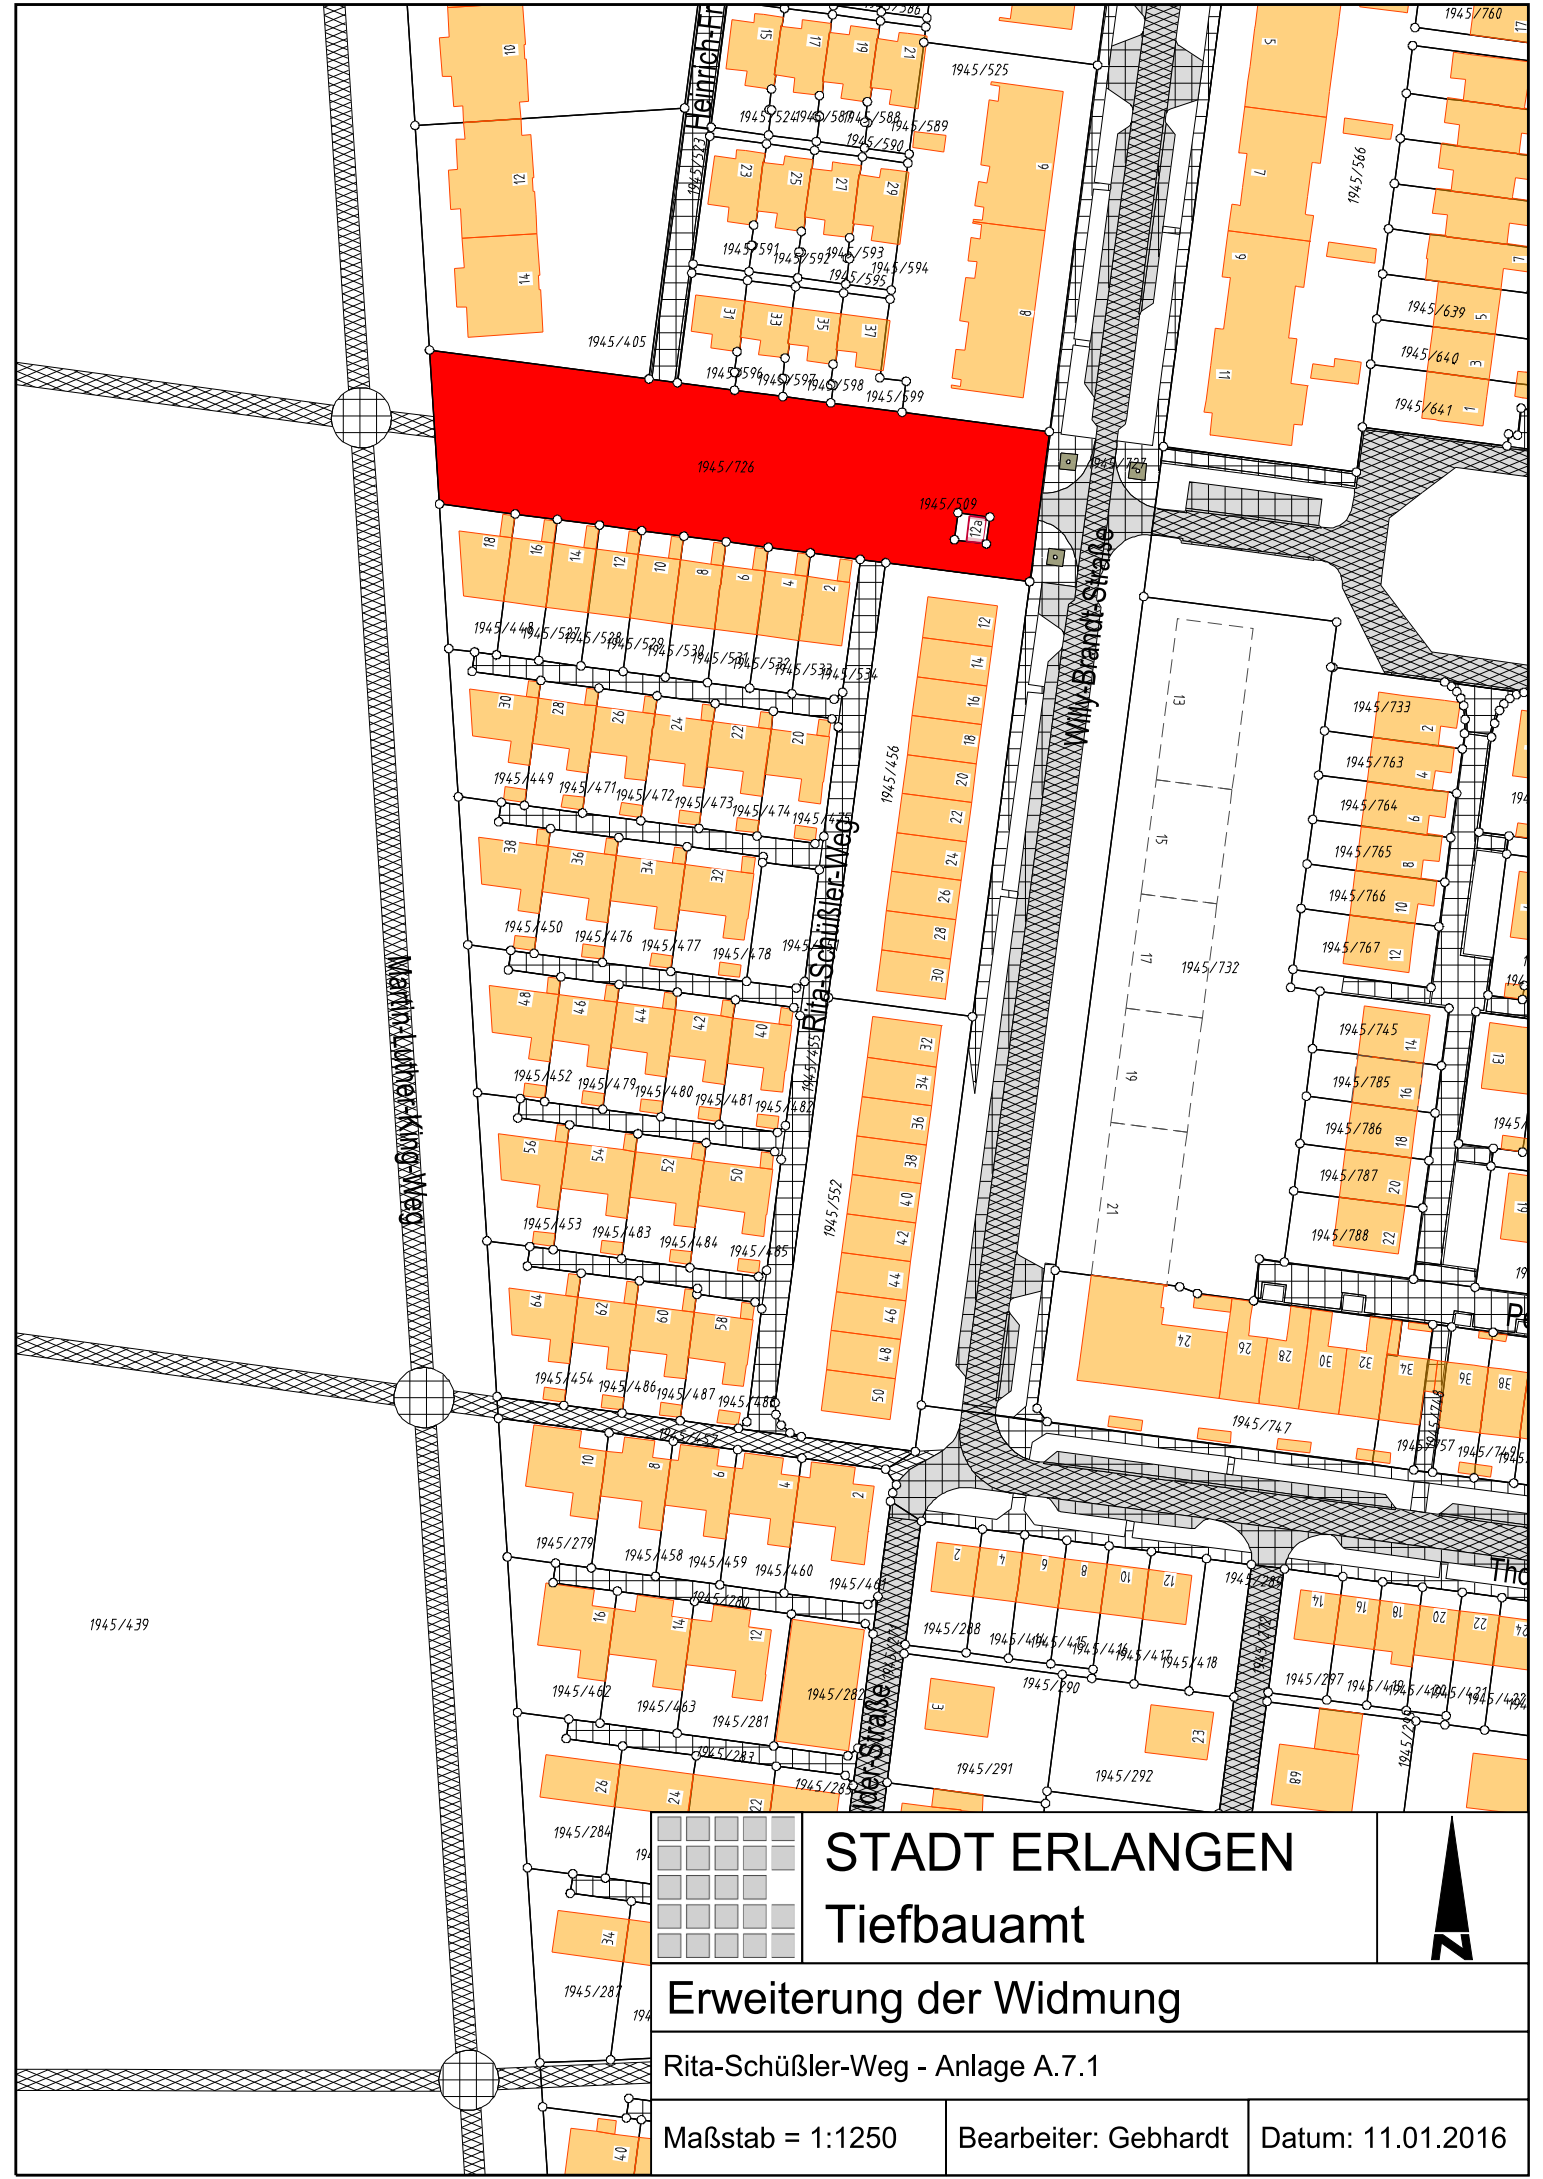

1945/439



# STADT ERLANGEN

## Tiefbauamt




Erweiterung der Widmung

Rita-Schüssler-Weg - Anlage A.7.1

Maßstab = 1:1250

Bearbeiter: Gebhardt

Datum: 11.01.2016

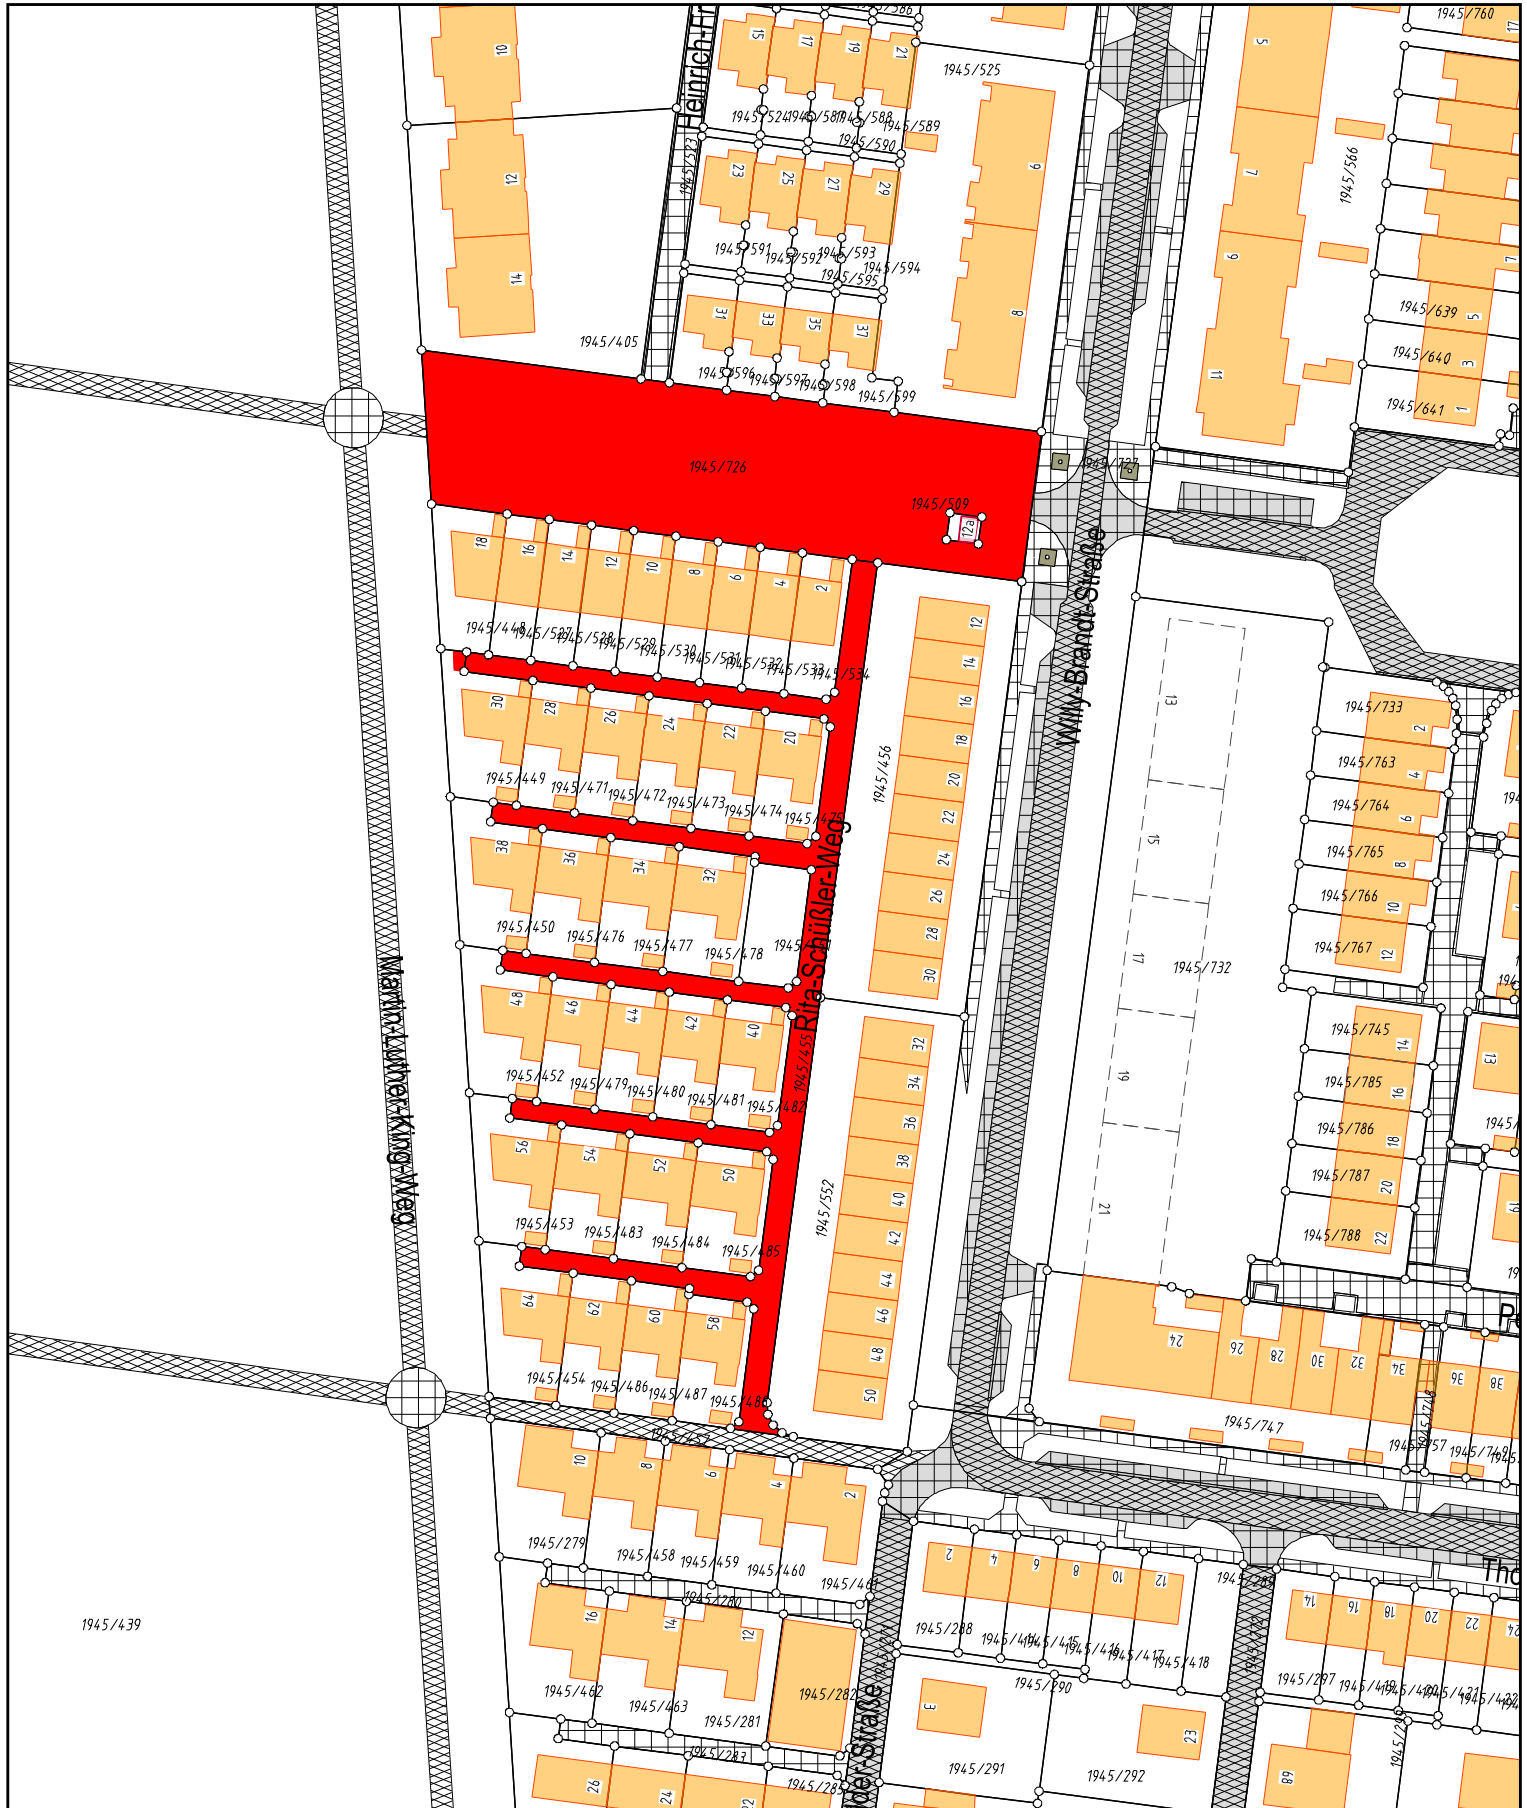

1945/439



# STADT ERLANGEN

## Tiefbauamt





Gesamtansicht nach Widmung

Rita-Schüssler-Weg - Anlage A.7.2


Maßstab = 1:1250

Bearbeiter: Gebhardt



Datum: 11.01.2016

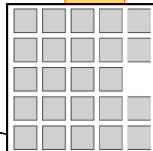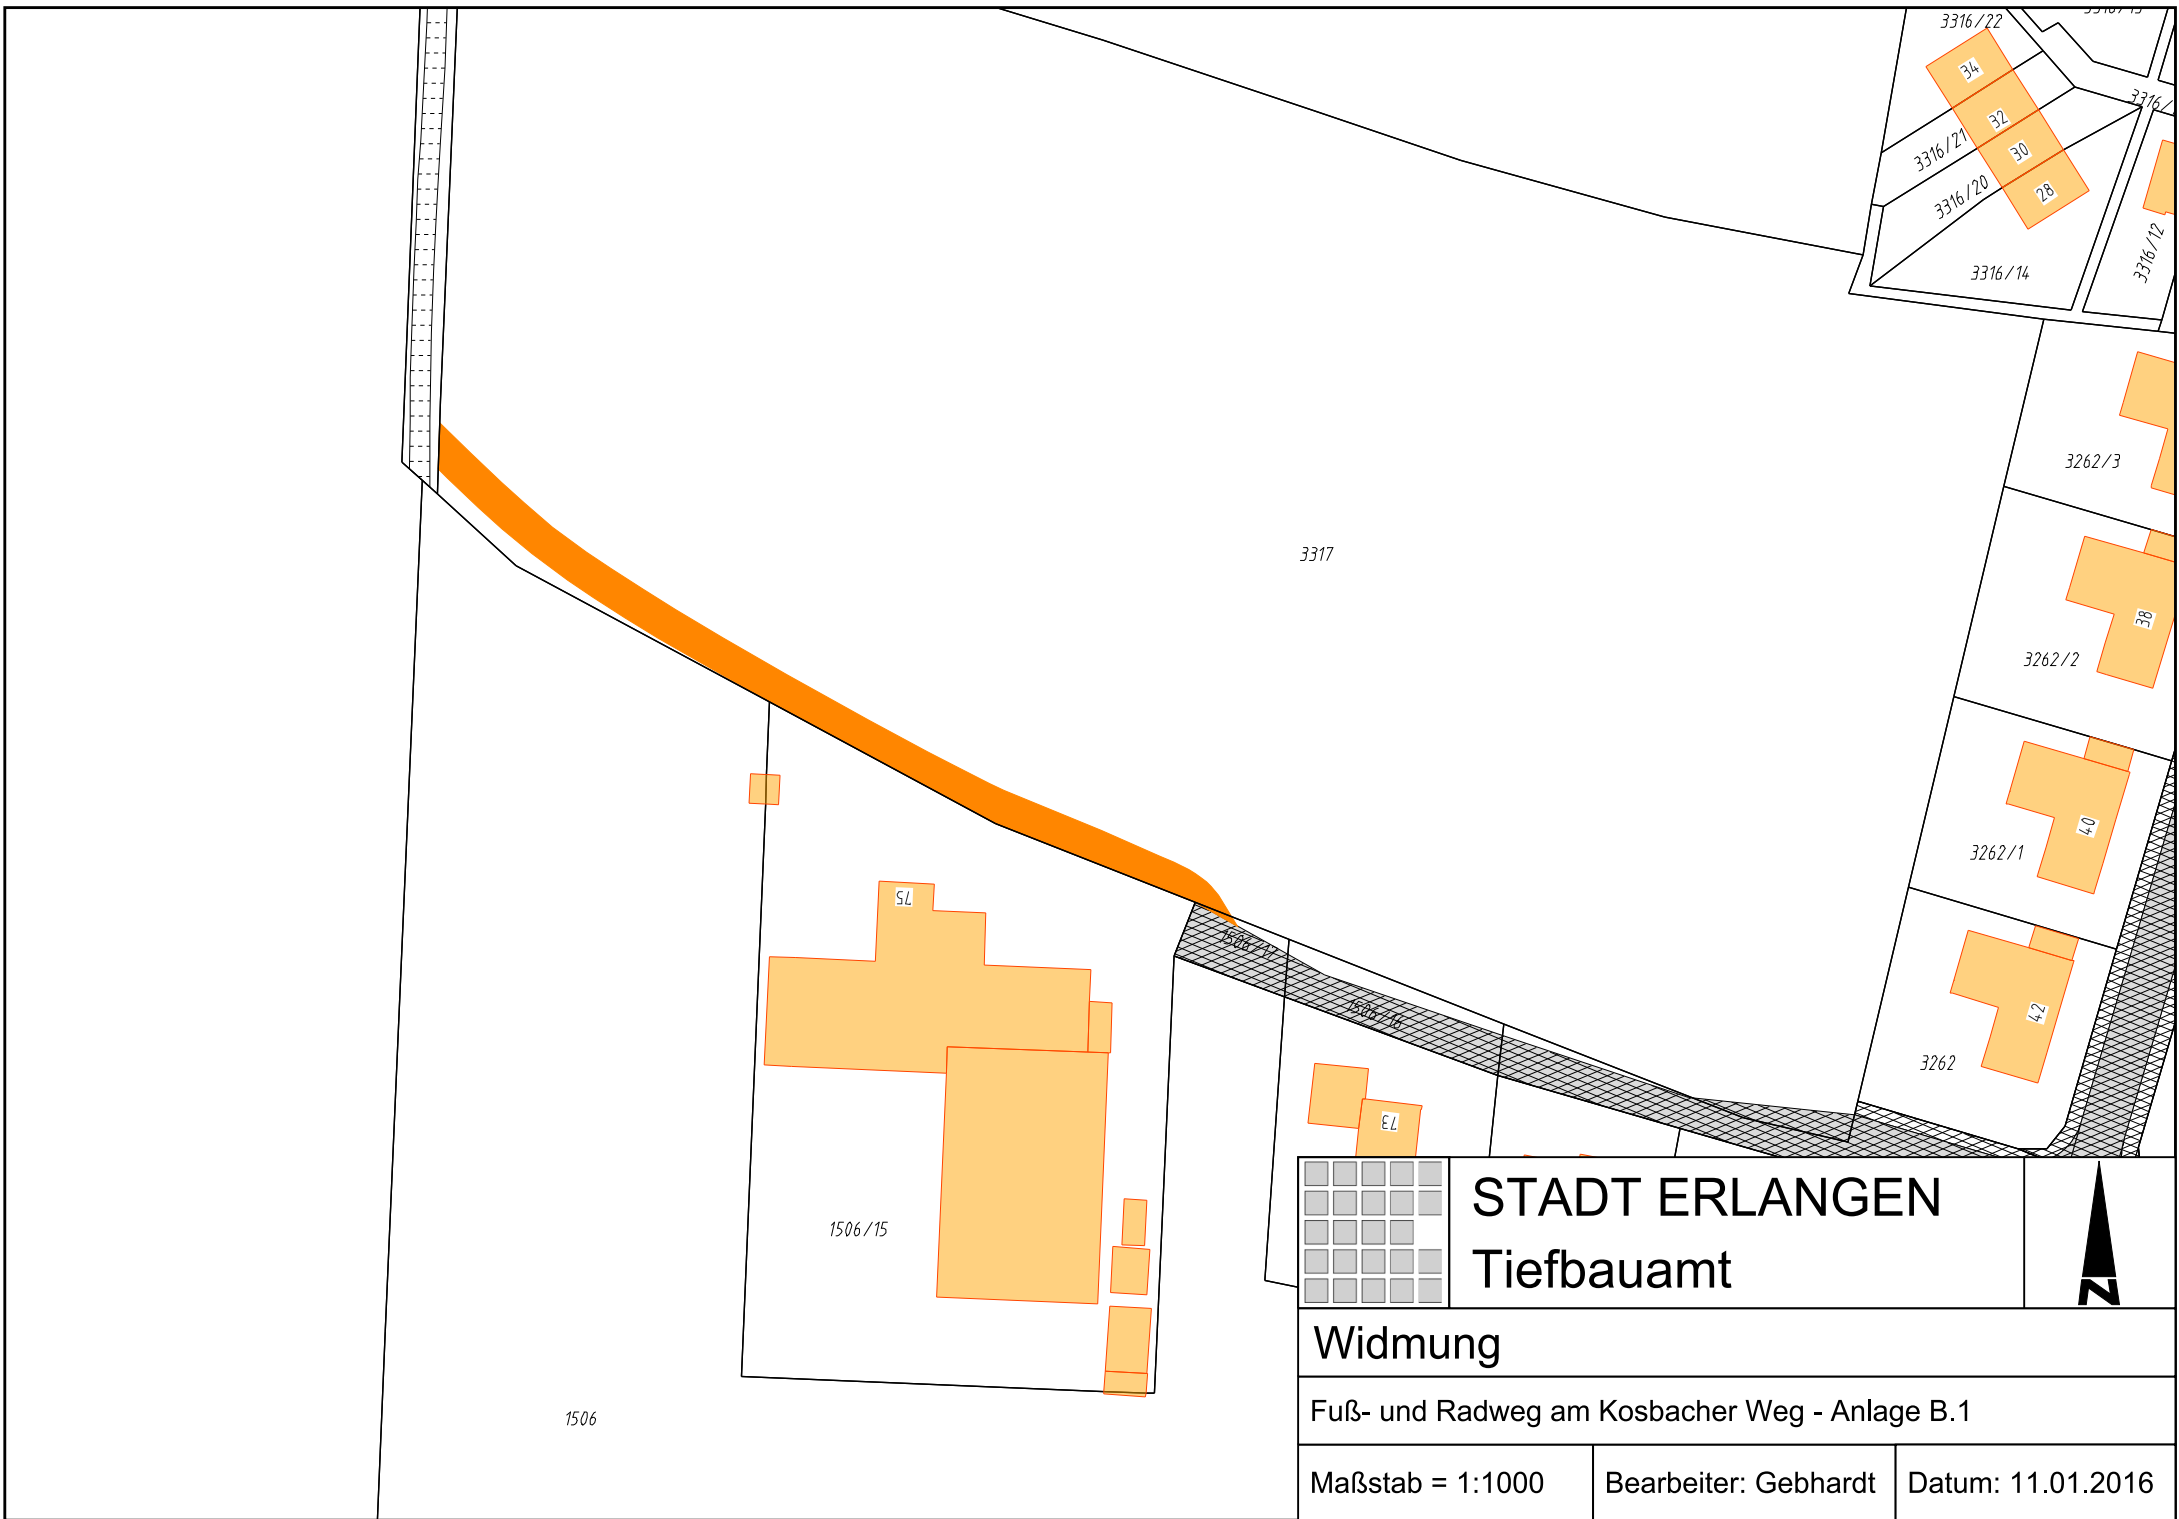


**STADT ERLANGEN**  
**Tiefbauamt**

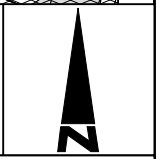

<b>Widmung</b>		
Fuß- und Radweg am Kosbacher Weg - Anlage B.1		
Maßstab = 1:1000	Bearbeiter: Gebhardt	Datum: 11.01.2016

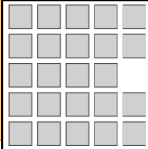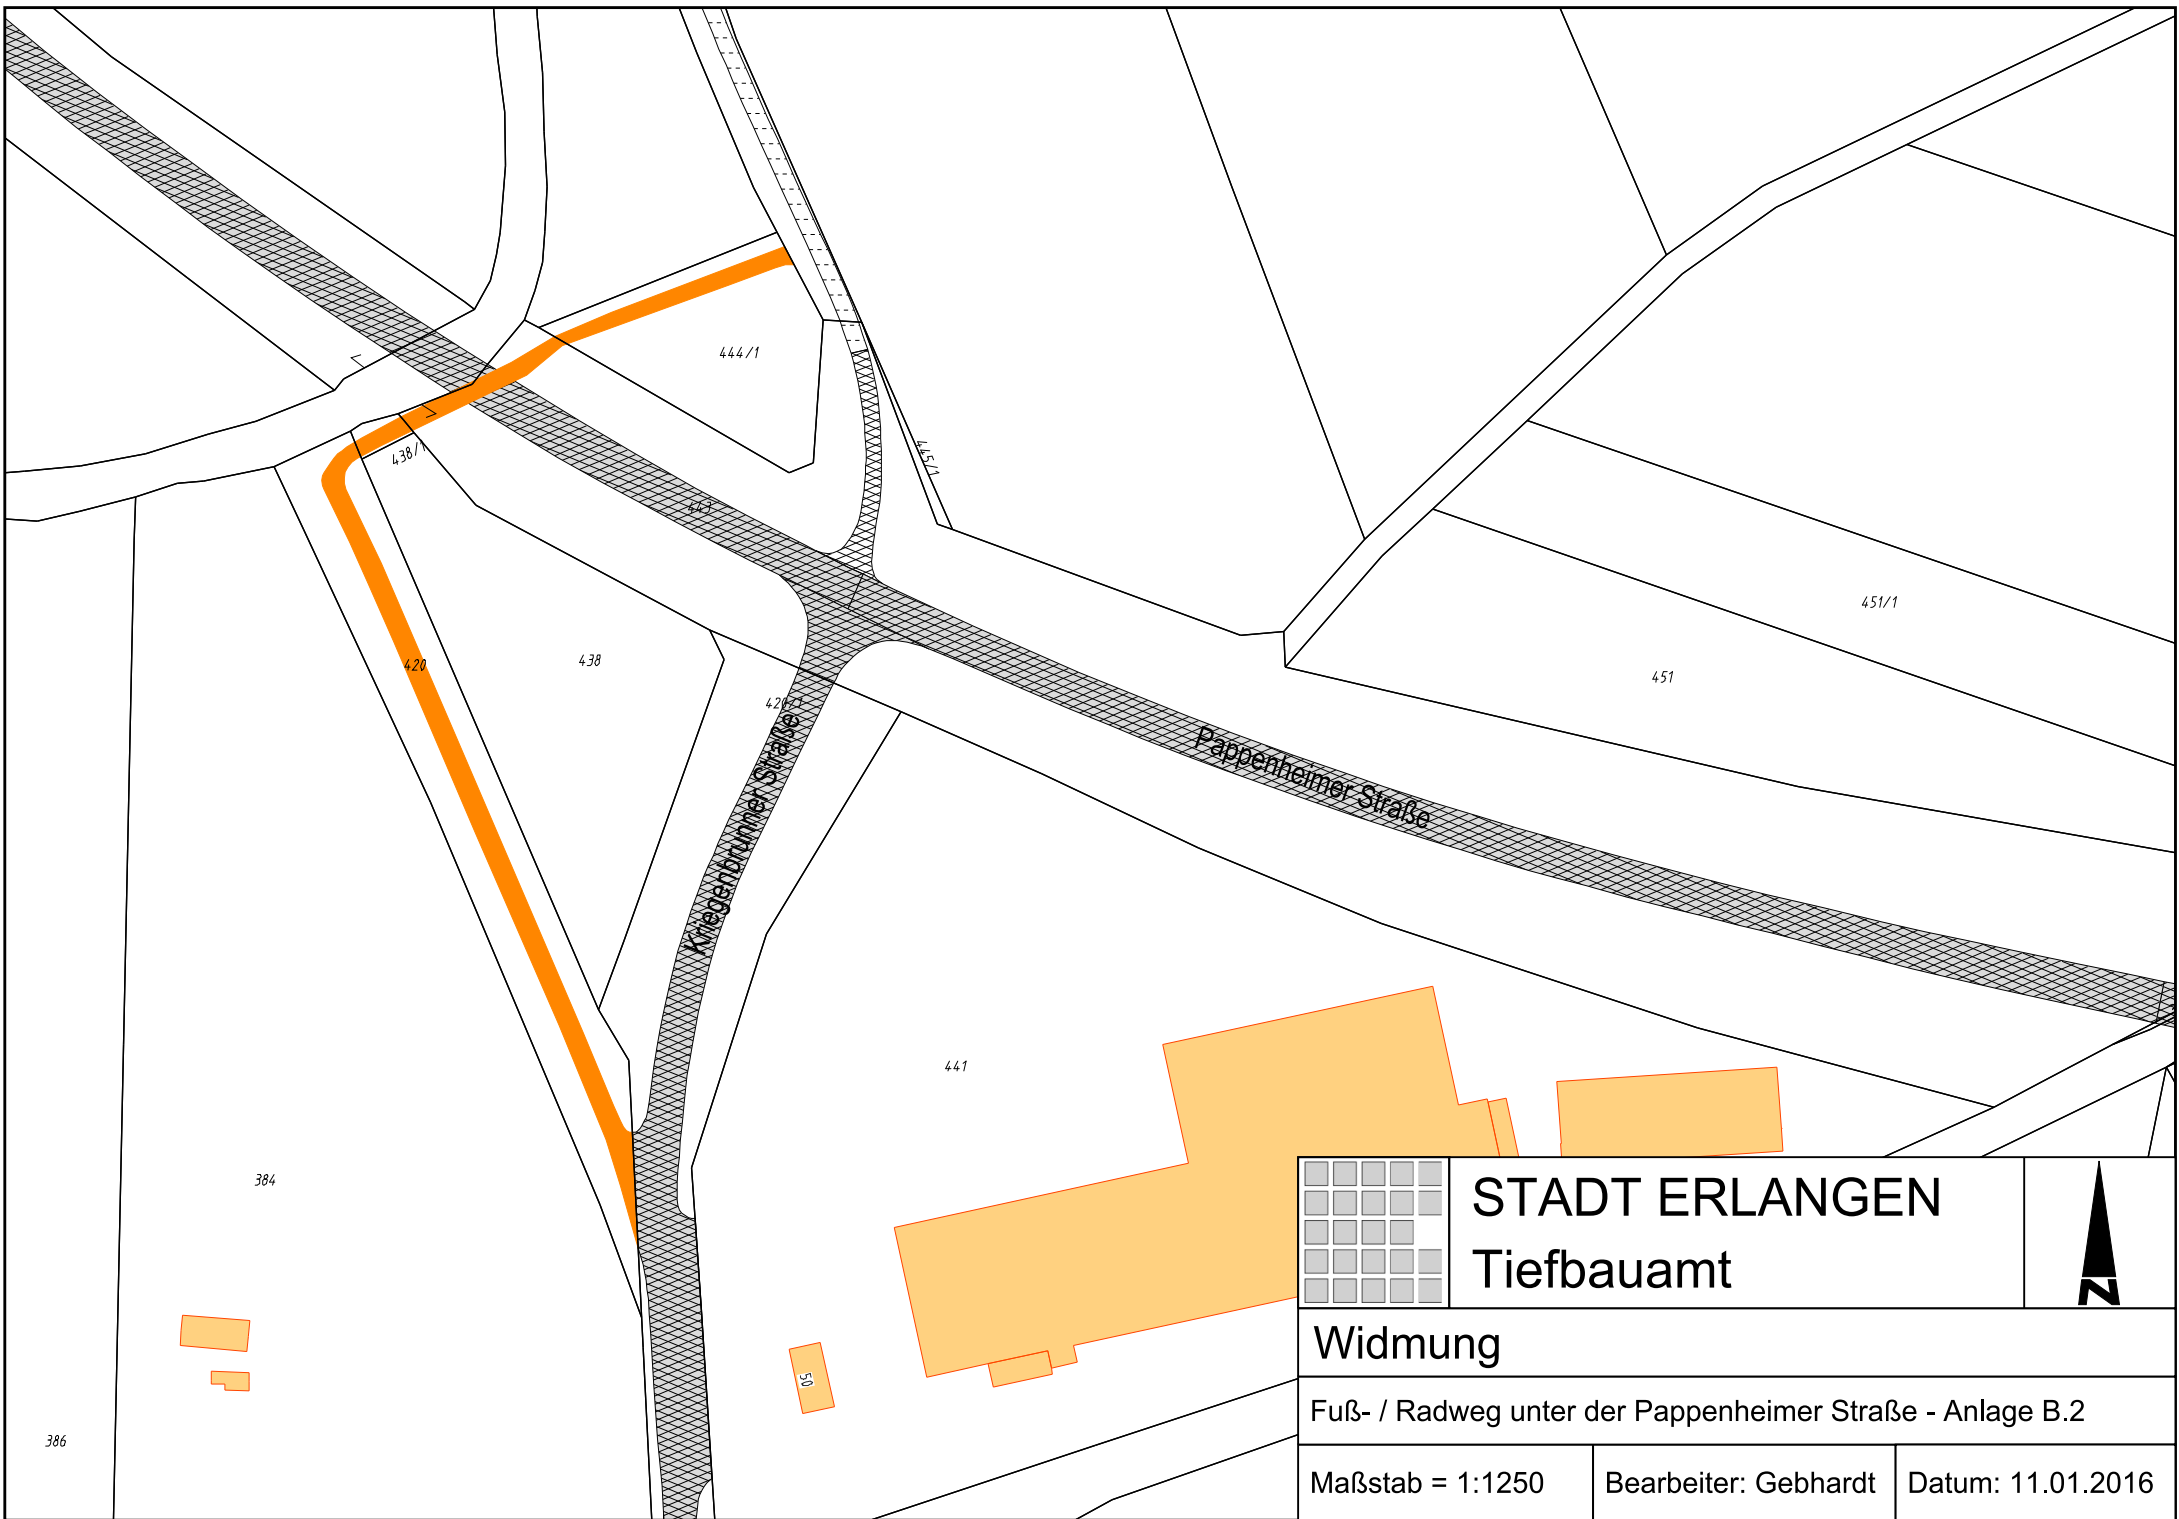

**STADT ERLANGEN**  
**Tiefbauamt**

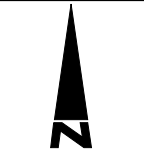


**Widmung**

Fuß- / Radweg unter der Pappenheimer Straße - Anlage B.2

Maßstab = 1:1250

Bearbeiter: Gebhardt

Datum: 11.01.2016

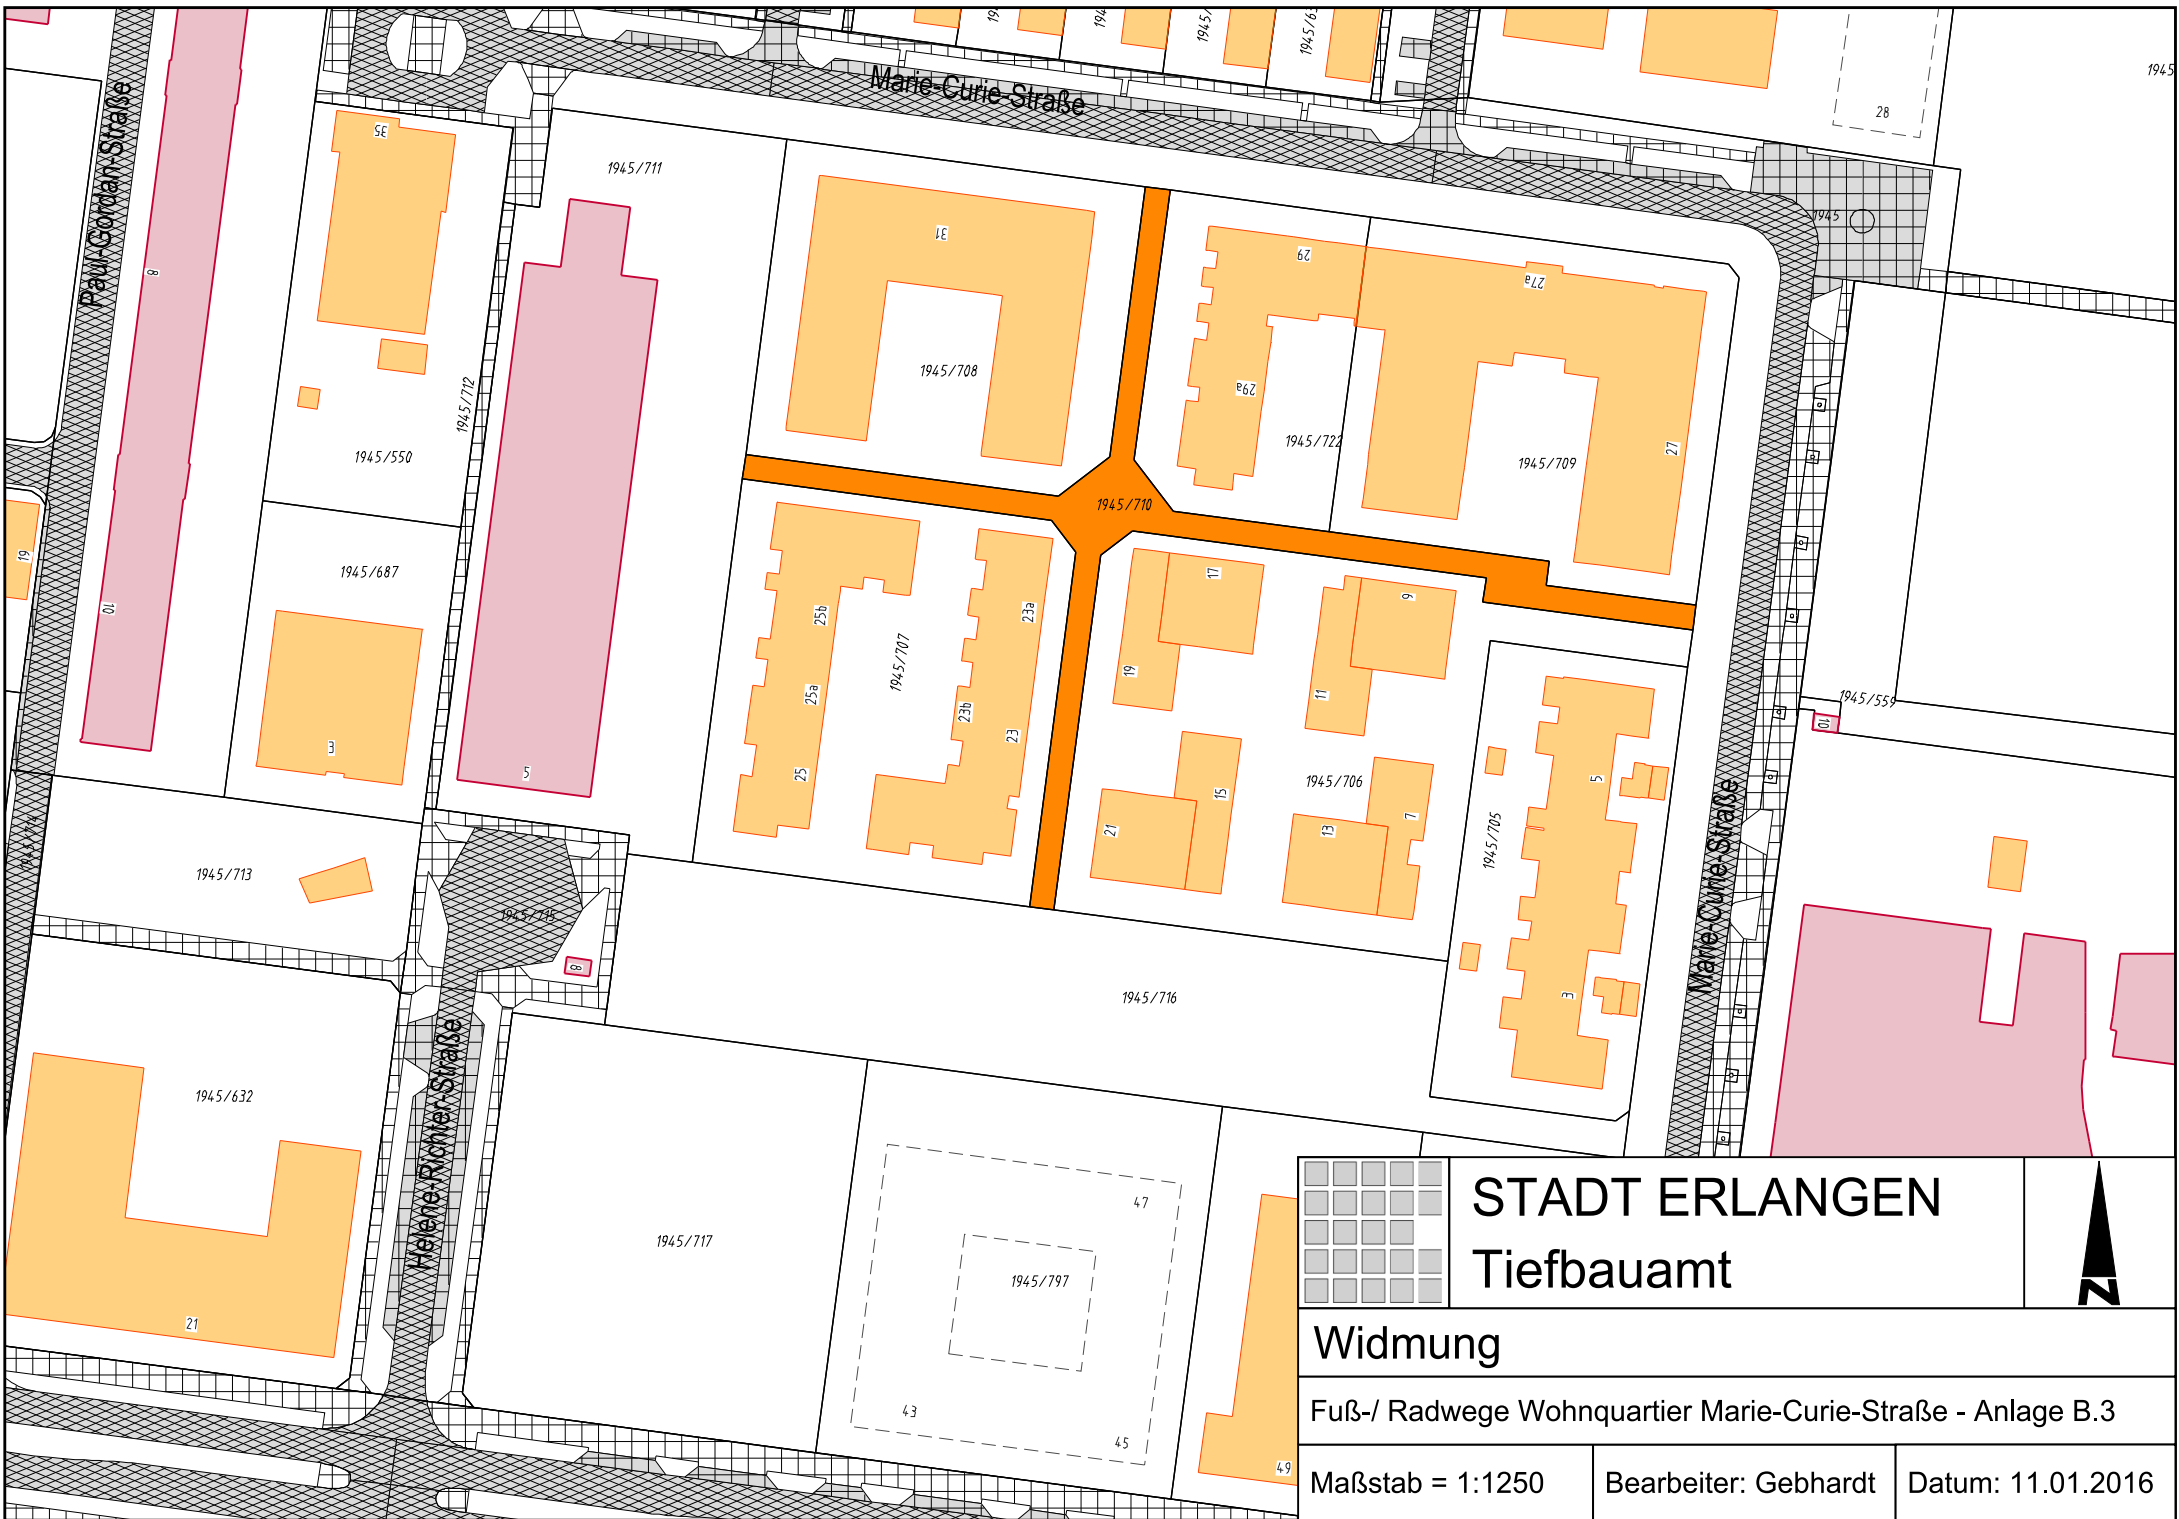

**STADT ERLANGEN**  
**Tiefbauamt**





**Widmung**

Fuß-/ Radwege Wohnquartier Marie-Curie-Straße - Anlage B.3


Maßstab = 1:1250

Bearbeiter: Gebhardt



Datum: 11.01.2016

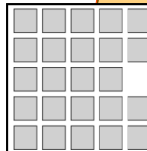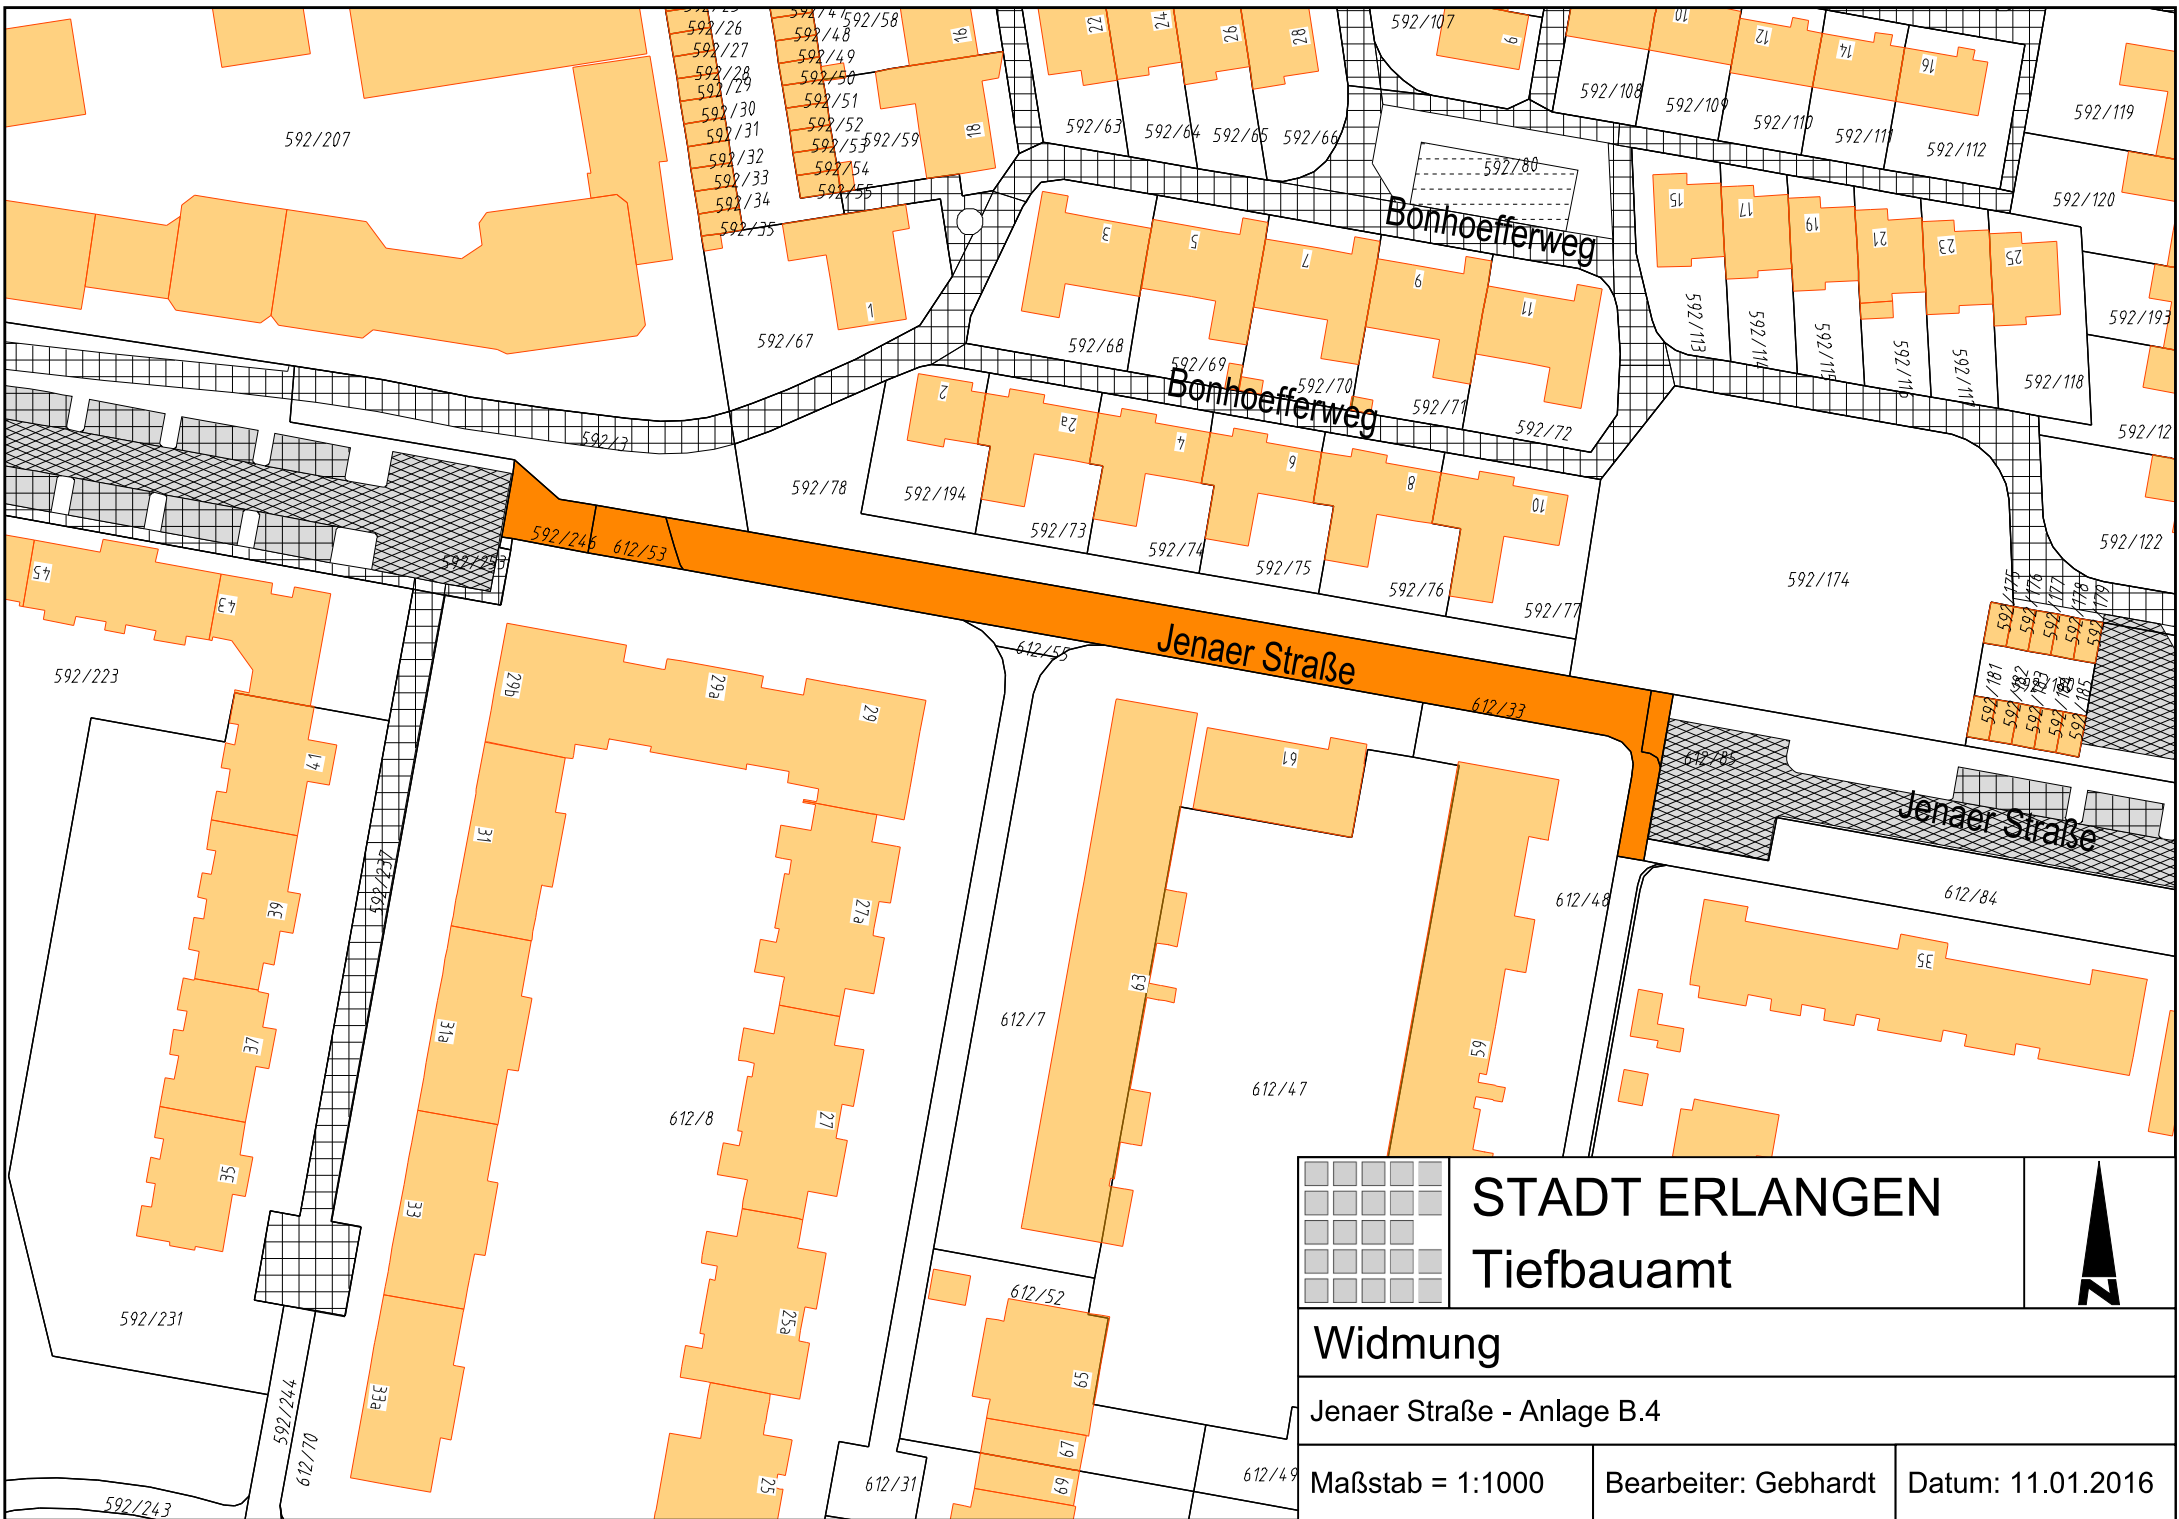

**STADT ERLANGEN**  
Tiefbauamt

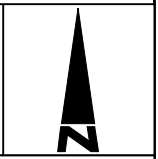

<b>Widmung</b>		
Jenaer Straße - Anlage B.4		
Maßstab = 1:1000	Bearbeiter: Gebhardt	Datum: 11.01.2016

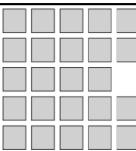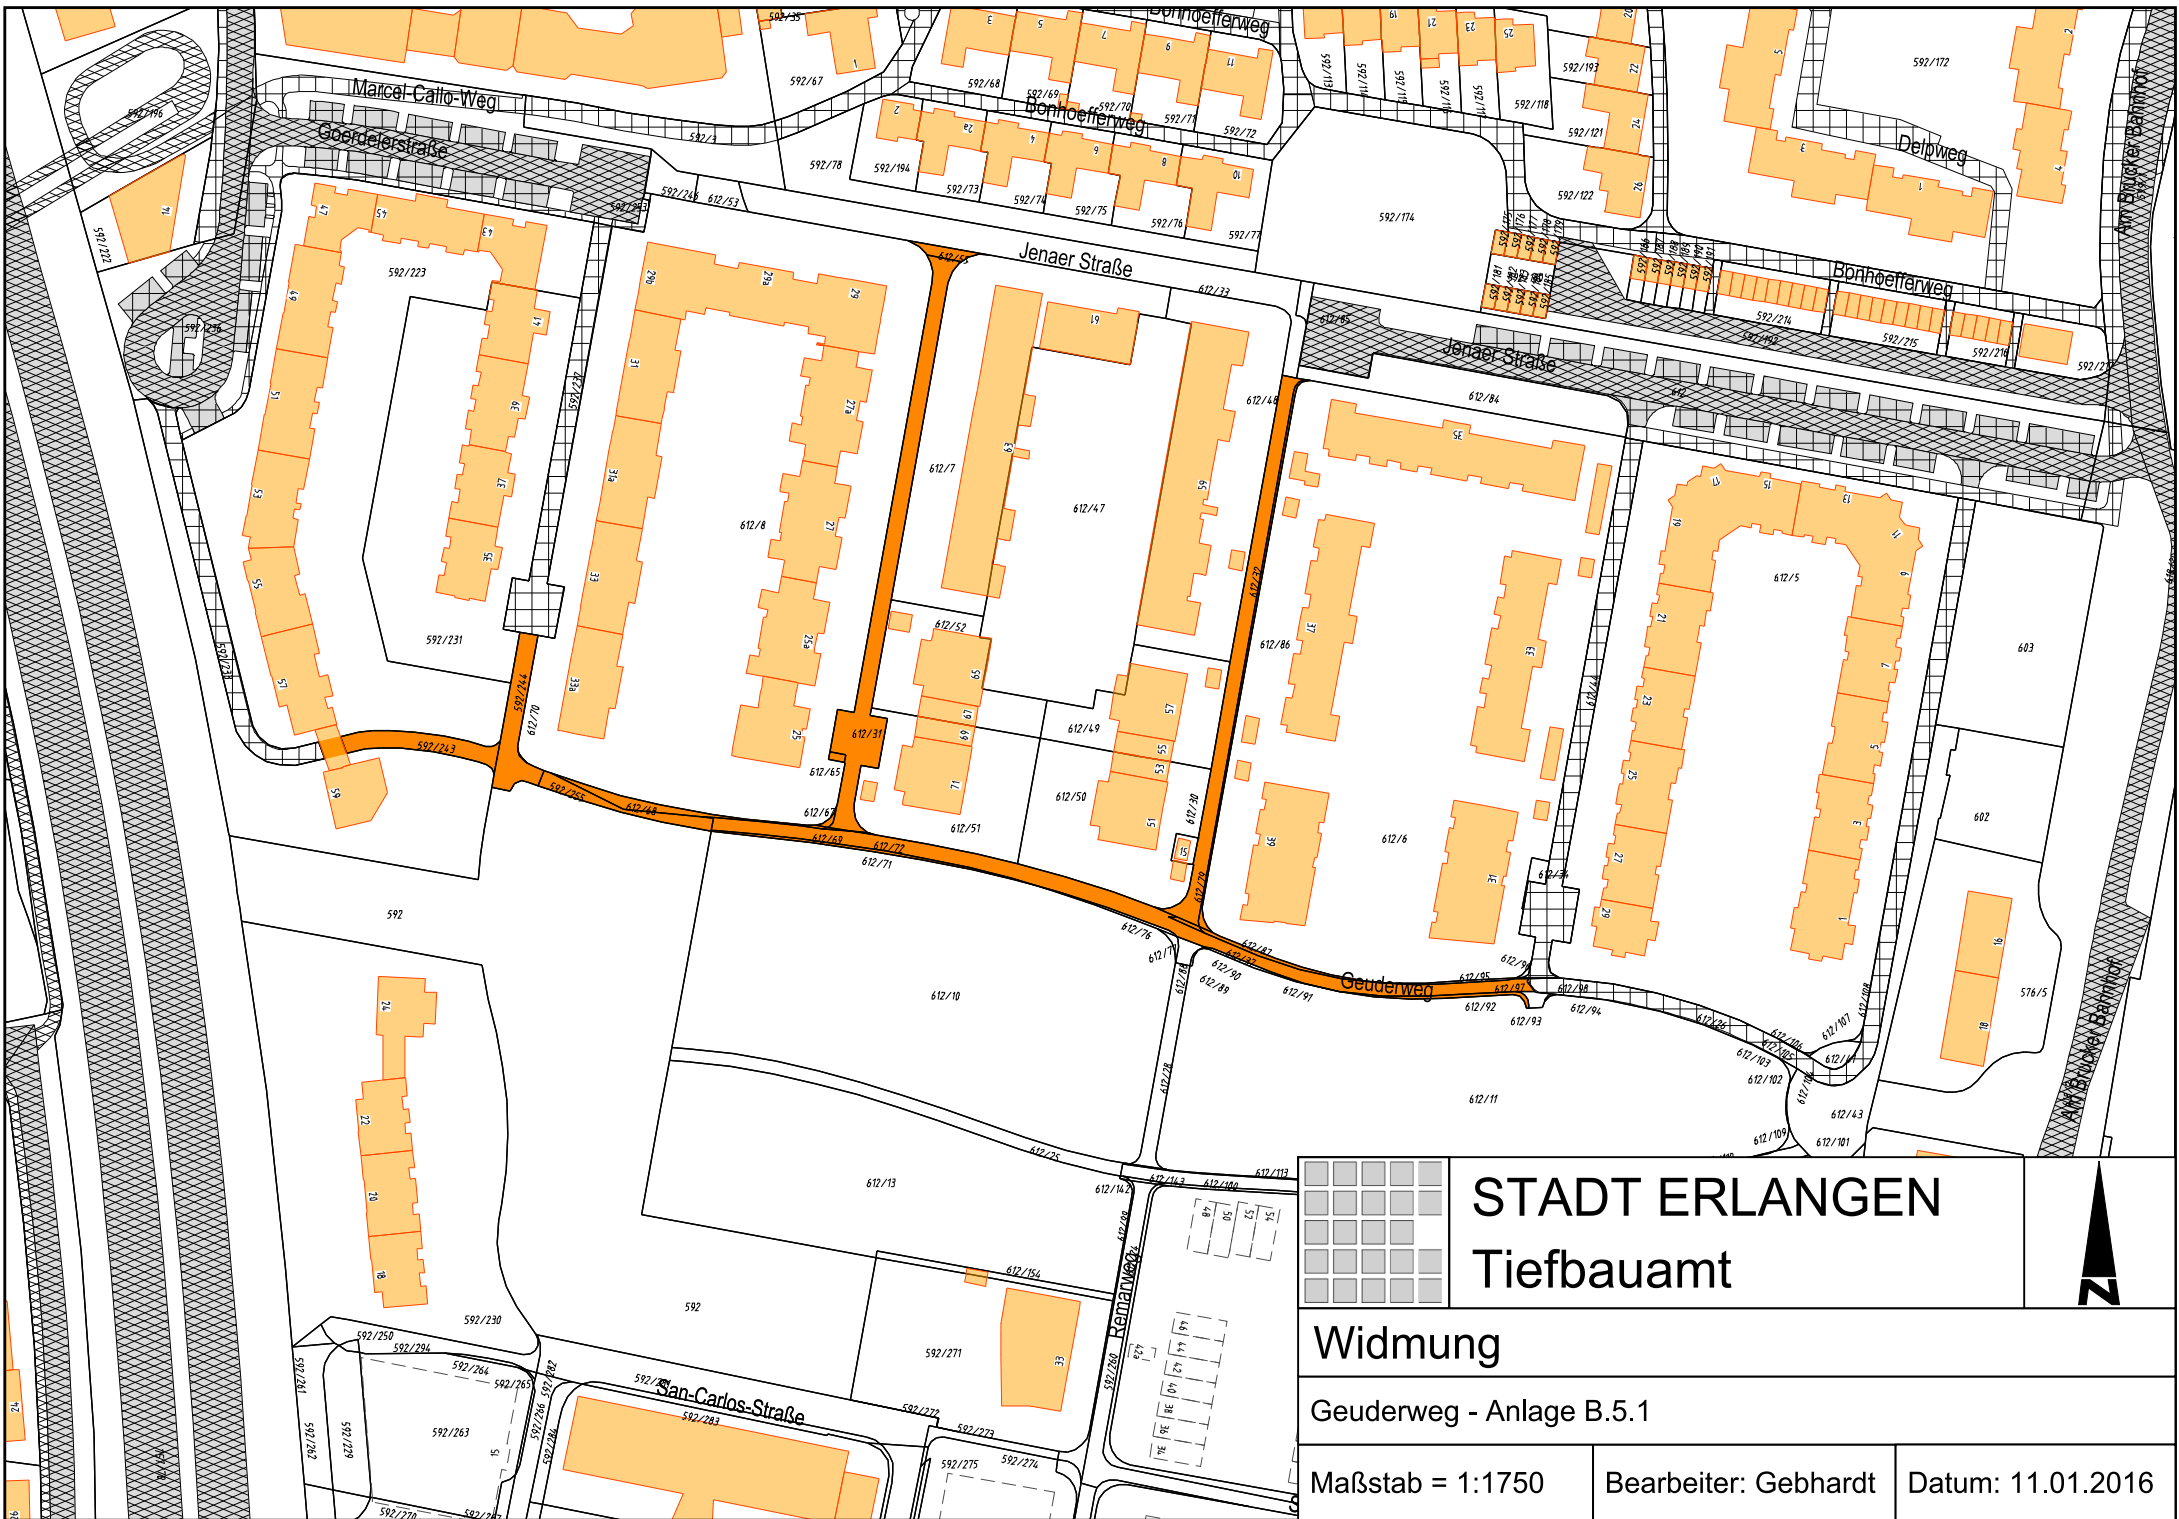

**STADT ERLANGEN**  
**Tiefbauamt**





**Widmung**

Geuderweg - Anlage B.5.1

Maßstab = 1:1750

Bearbeiter: Gebhardt

Datum: 11.01.2016

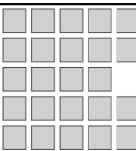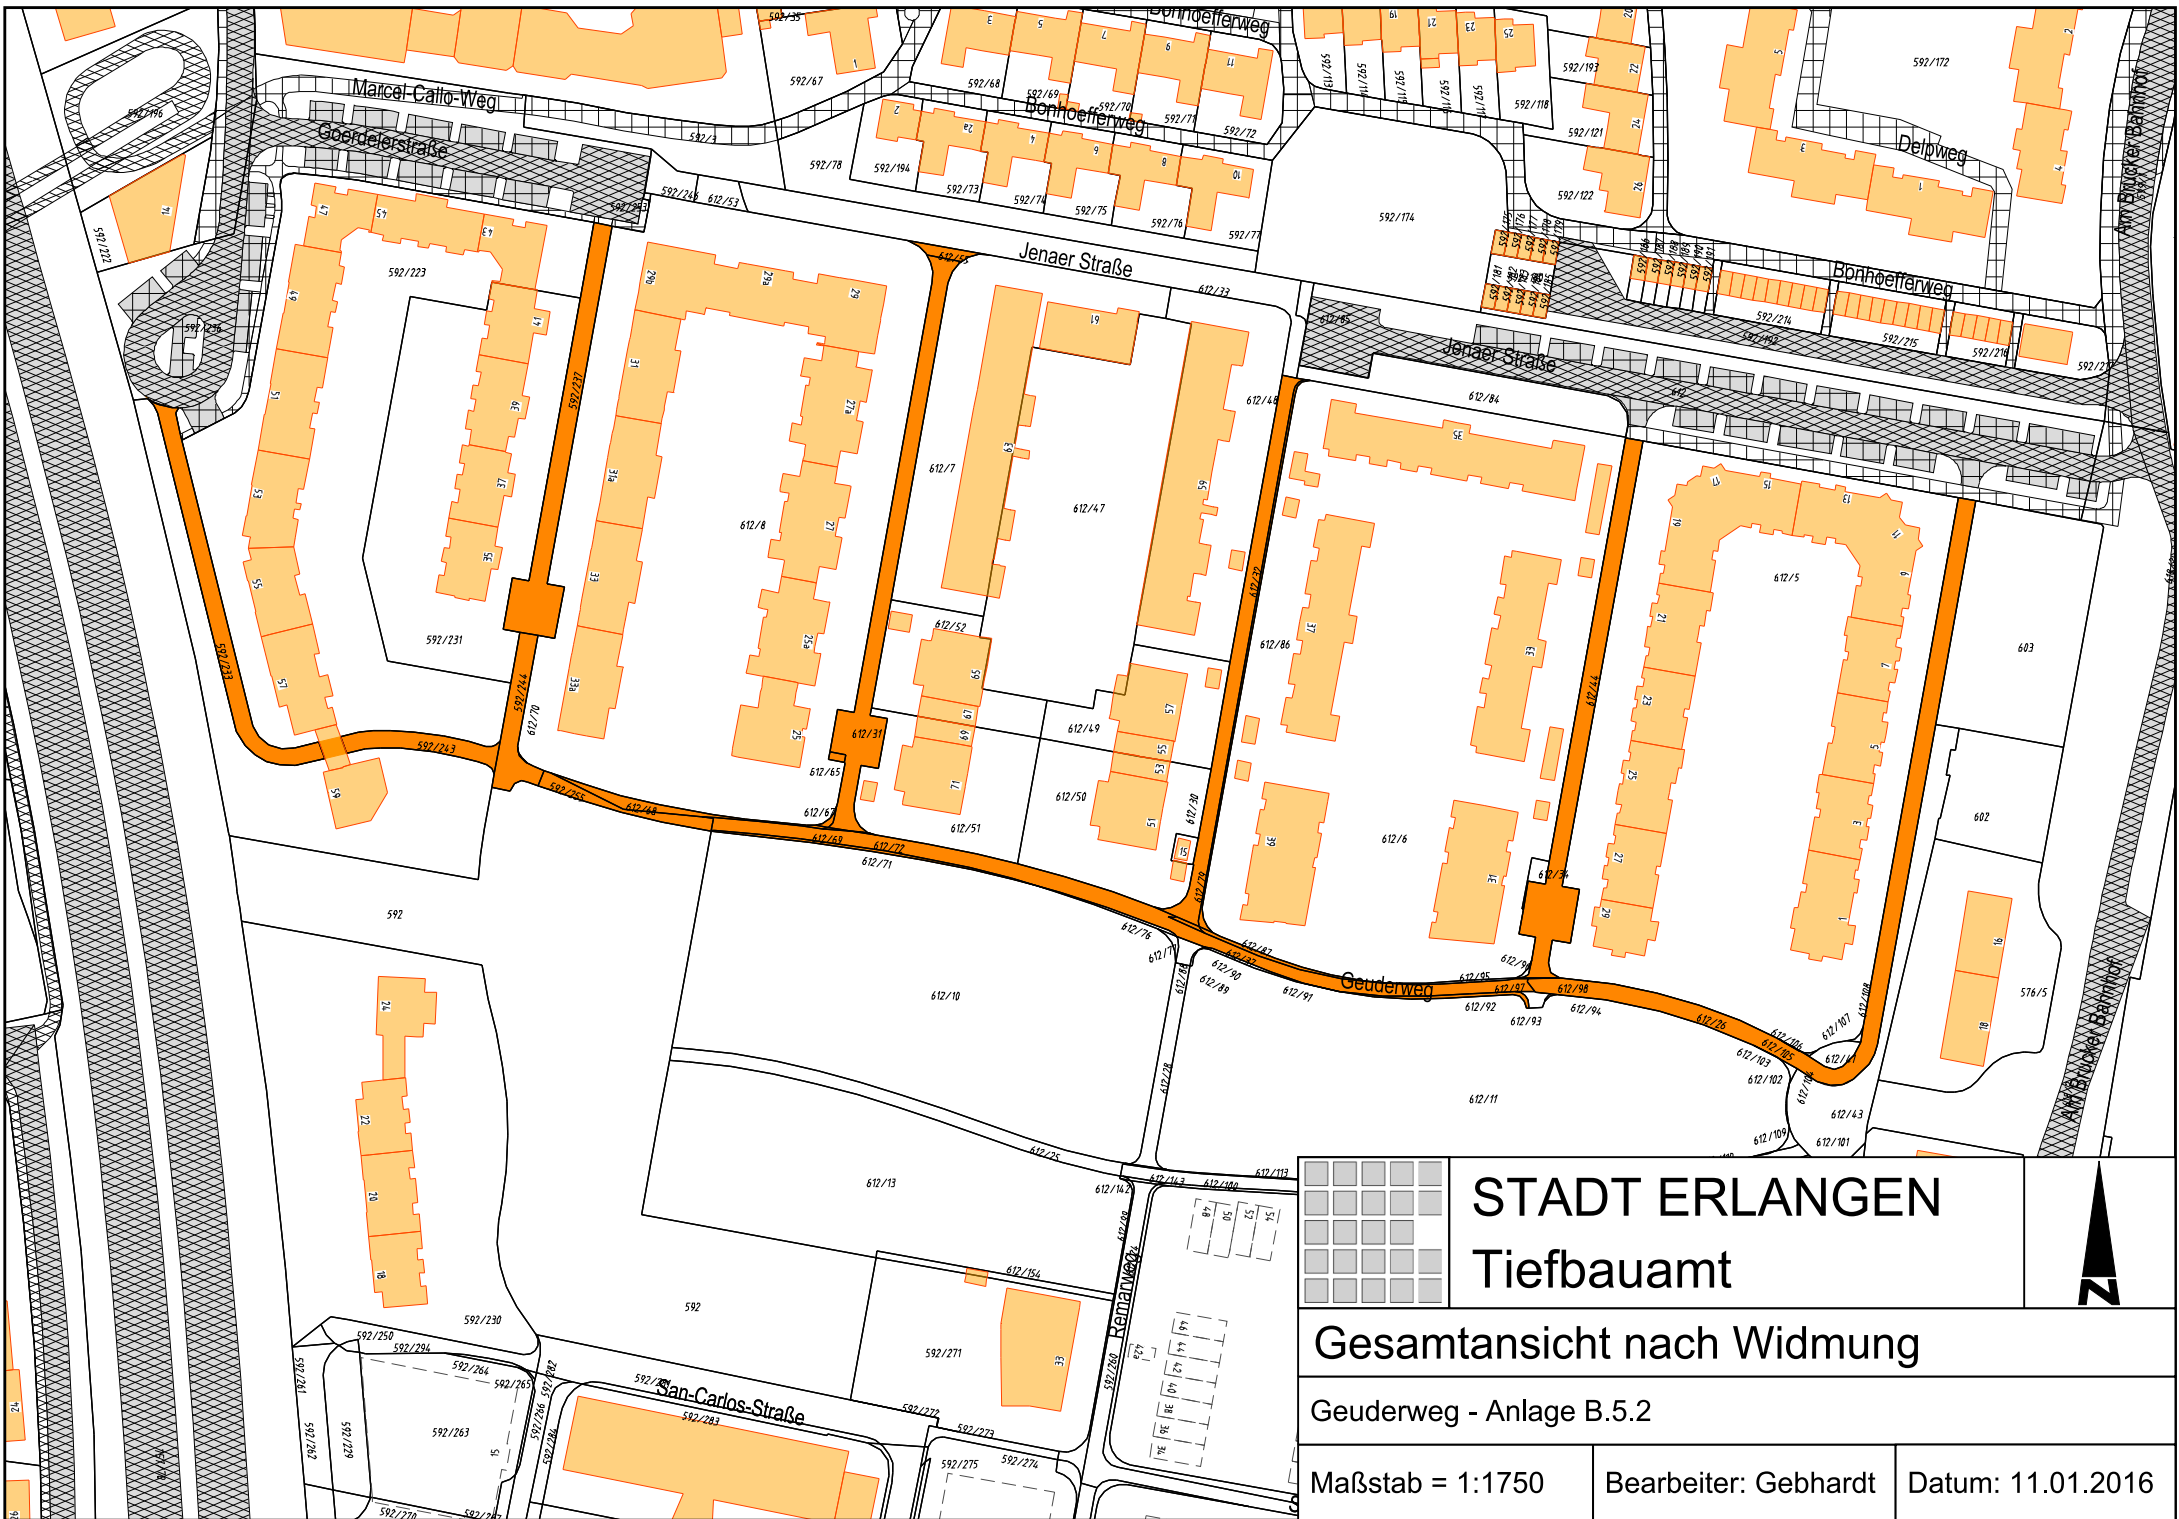

**STADT ERLANGEN**  
**Tiefbauamt**





Gesamtansicht nach Widmung

Geuderweg - Anlage B.5.2

Maßstab = 1:1750

Bearbeiter: Gebhardt


Datum: 11.01.2016

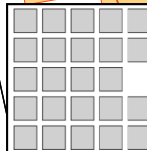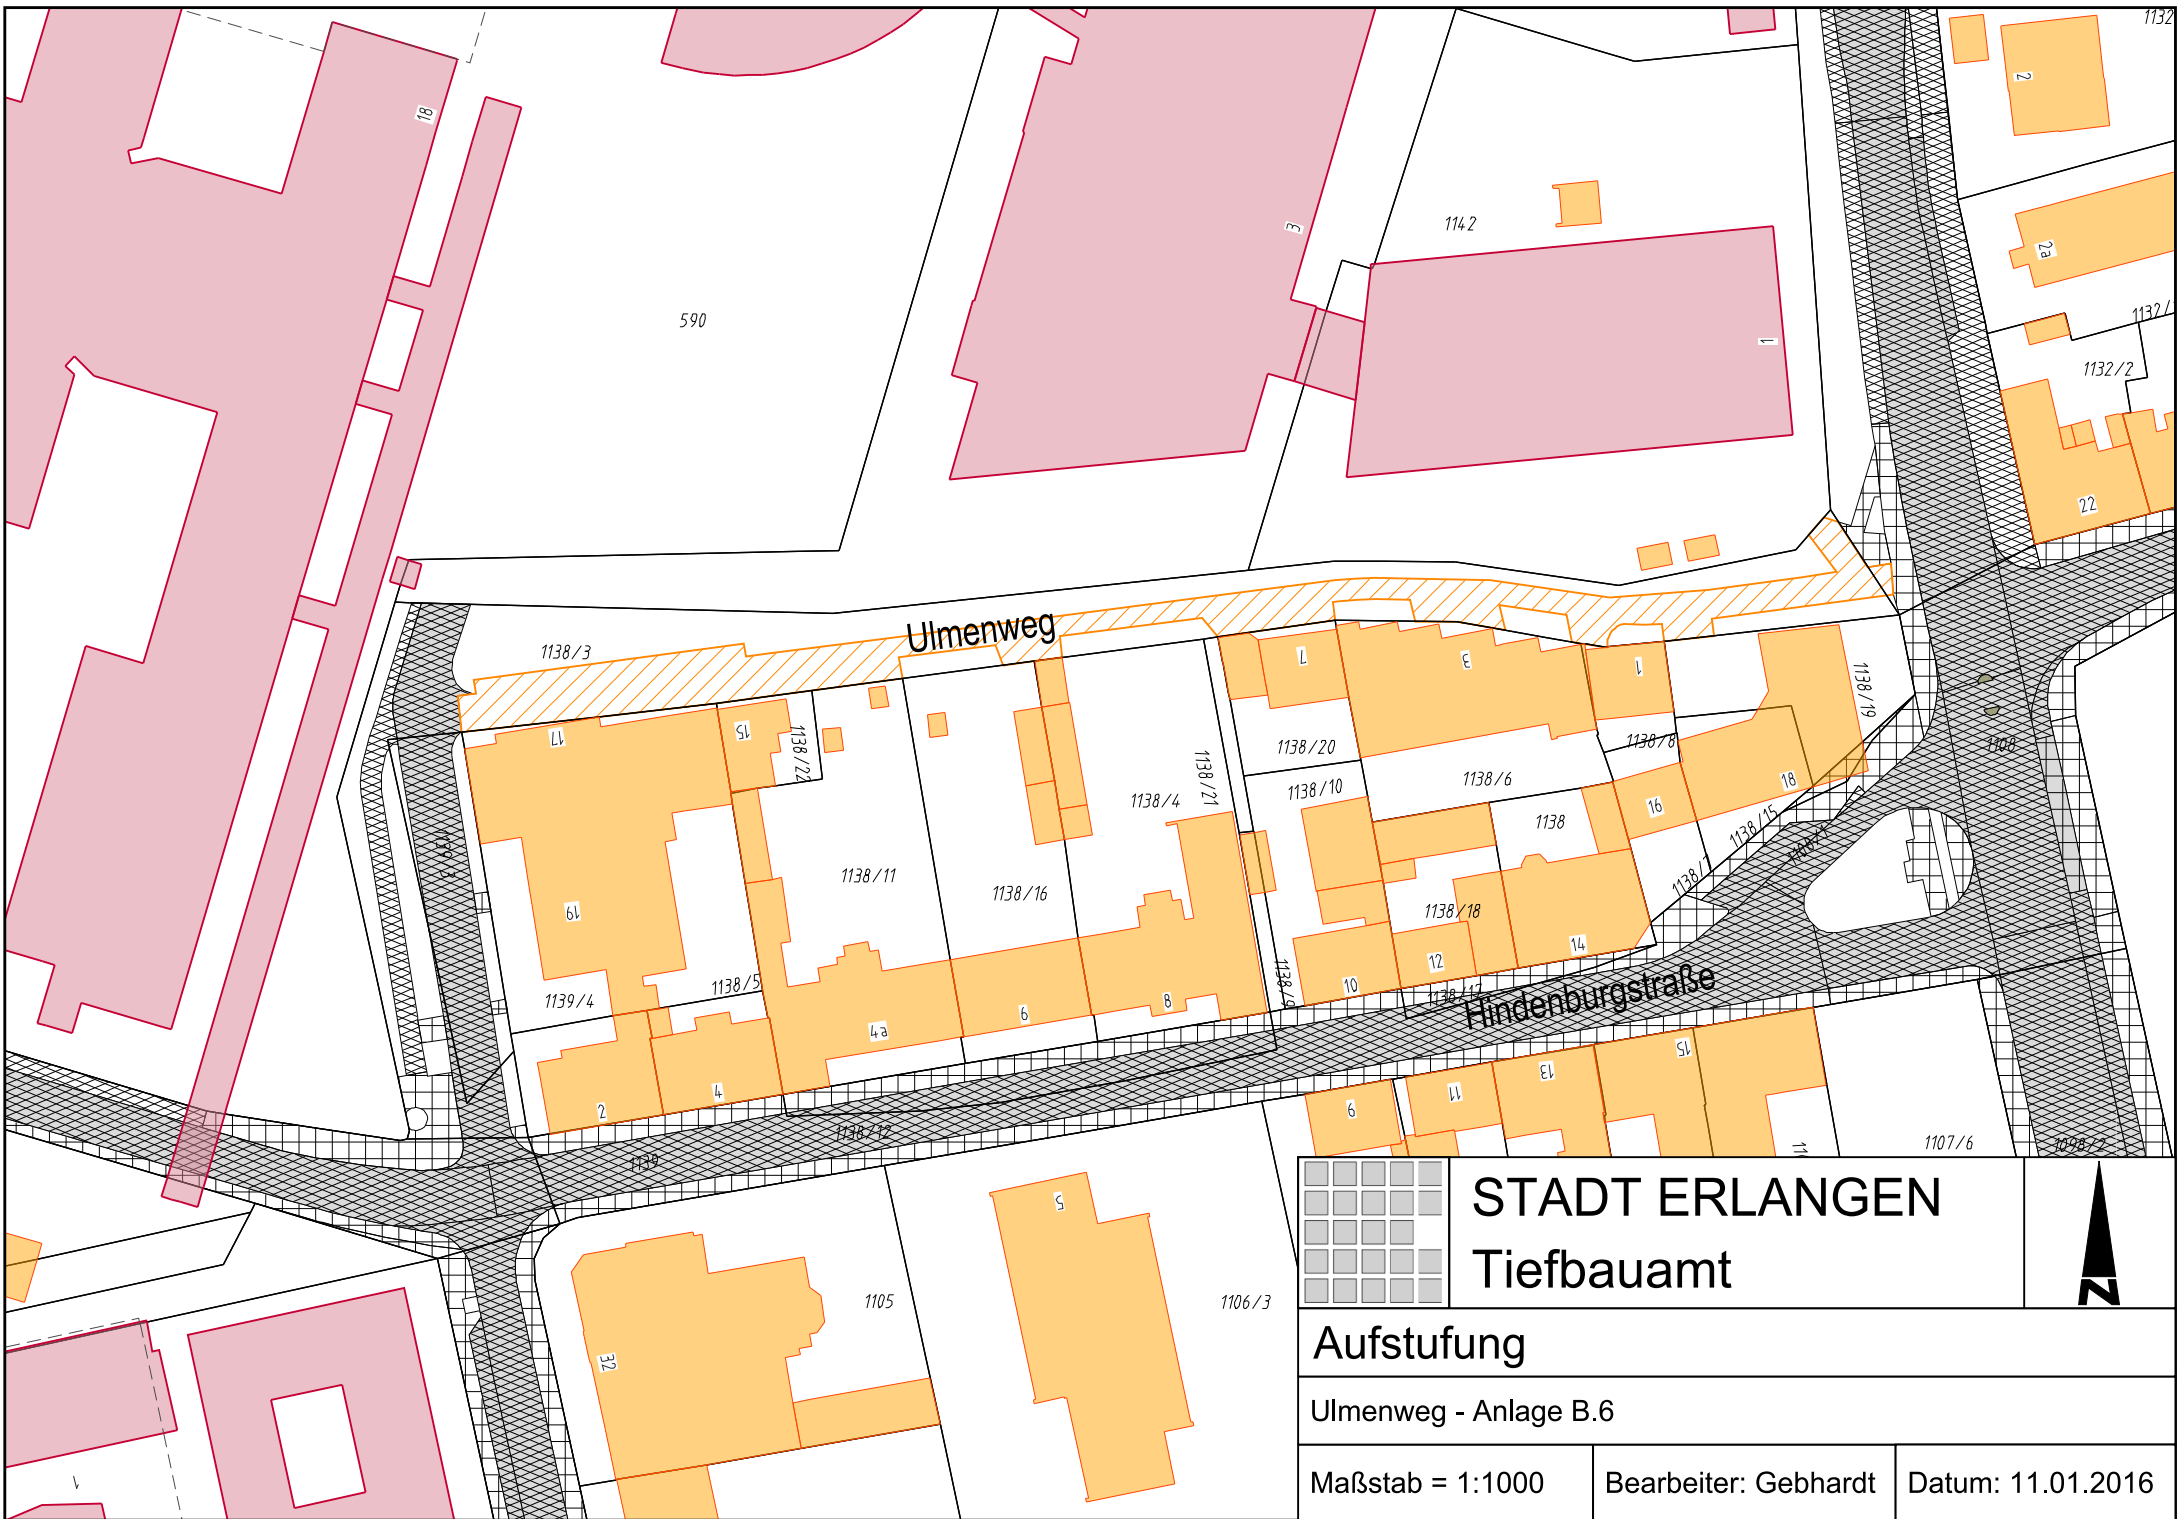

**STADT ERLANGEN**  
**Tiefbauamt**



<b>Aufstufung</b>		
Ulmenweg - Anlage B.6		
Maßstab = 1:1000	Bearbeiter: Gebhardt	Datum: 11.01.2016

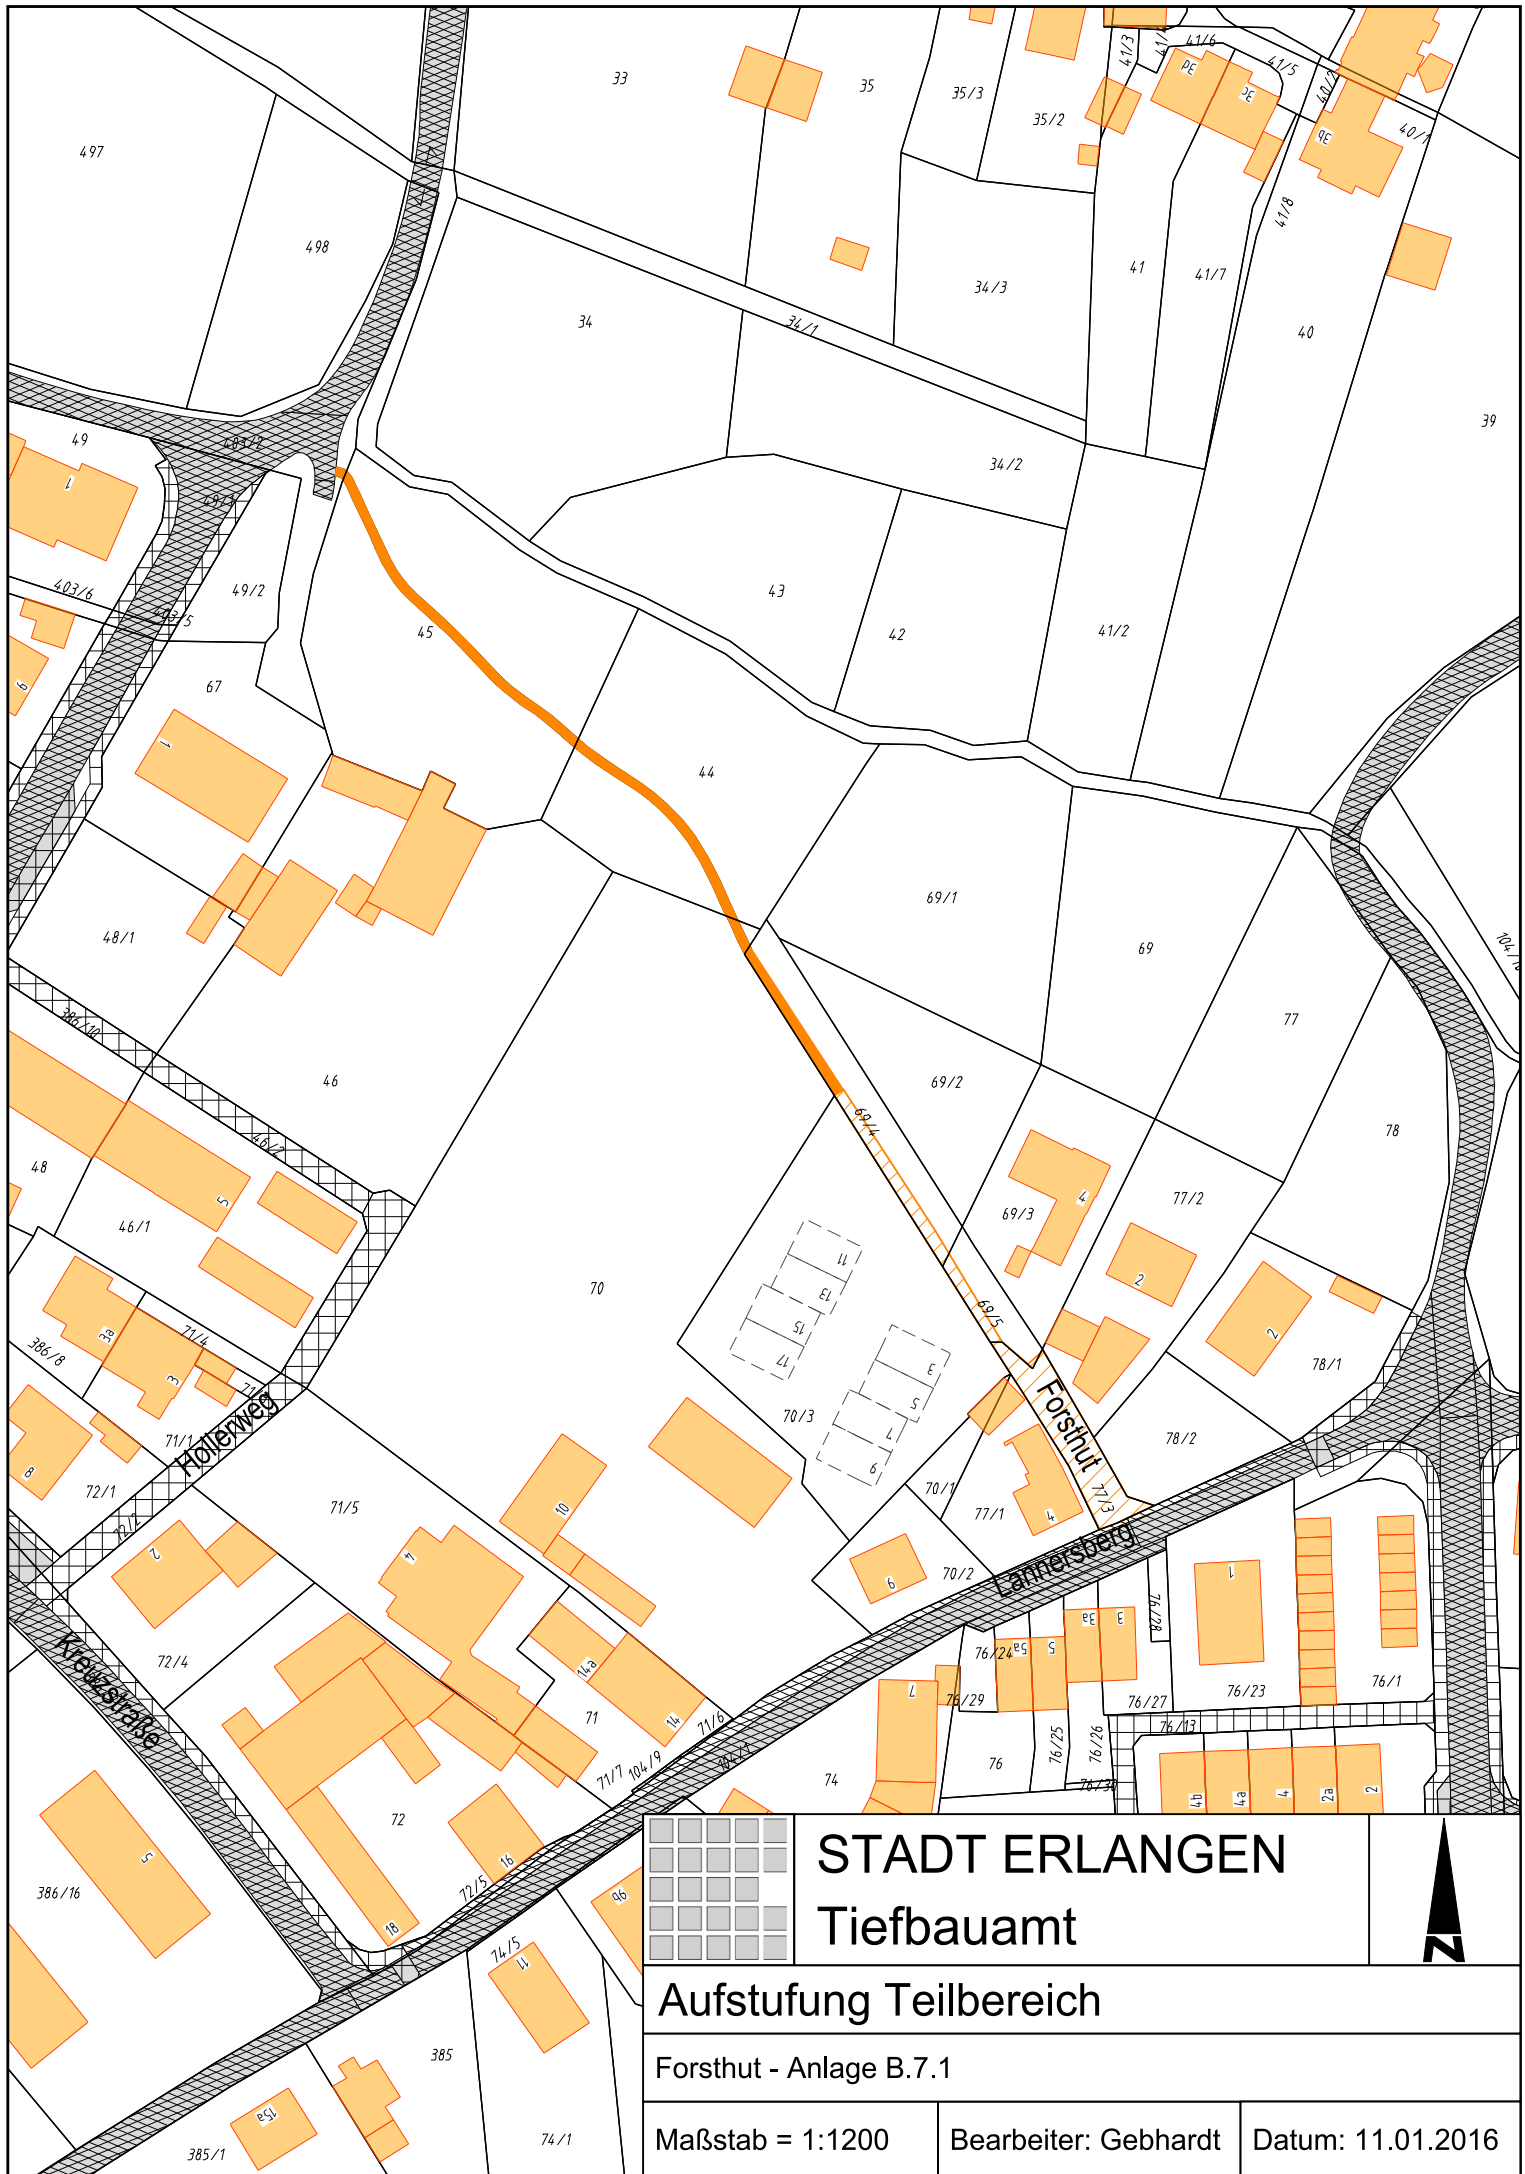

# STADT ERLANGEN

Tiefbauamt

## Aufstufung Teilbereich


Forstgut - Anlage B.7.1

Maßstab = 1:1200

Bearbeiter: Gebhardt

Datum: 11.01.2016



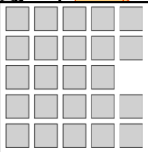

**STADT ERLANGEN**  
Tiefbauamt





**Gesamtansicht nach Teilaufstufung**

Forsthut - Anlage B.7.2


Maßstab = 1:1200

Bearbeiter: Gebhardt


Datum: 11.01.2016

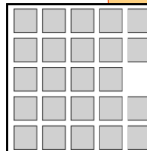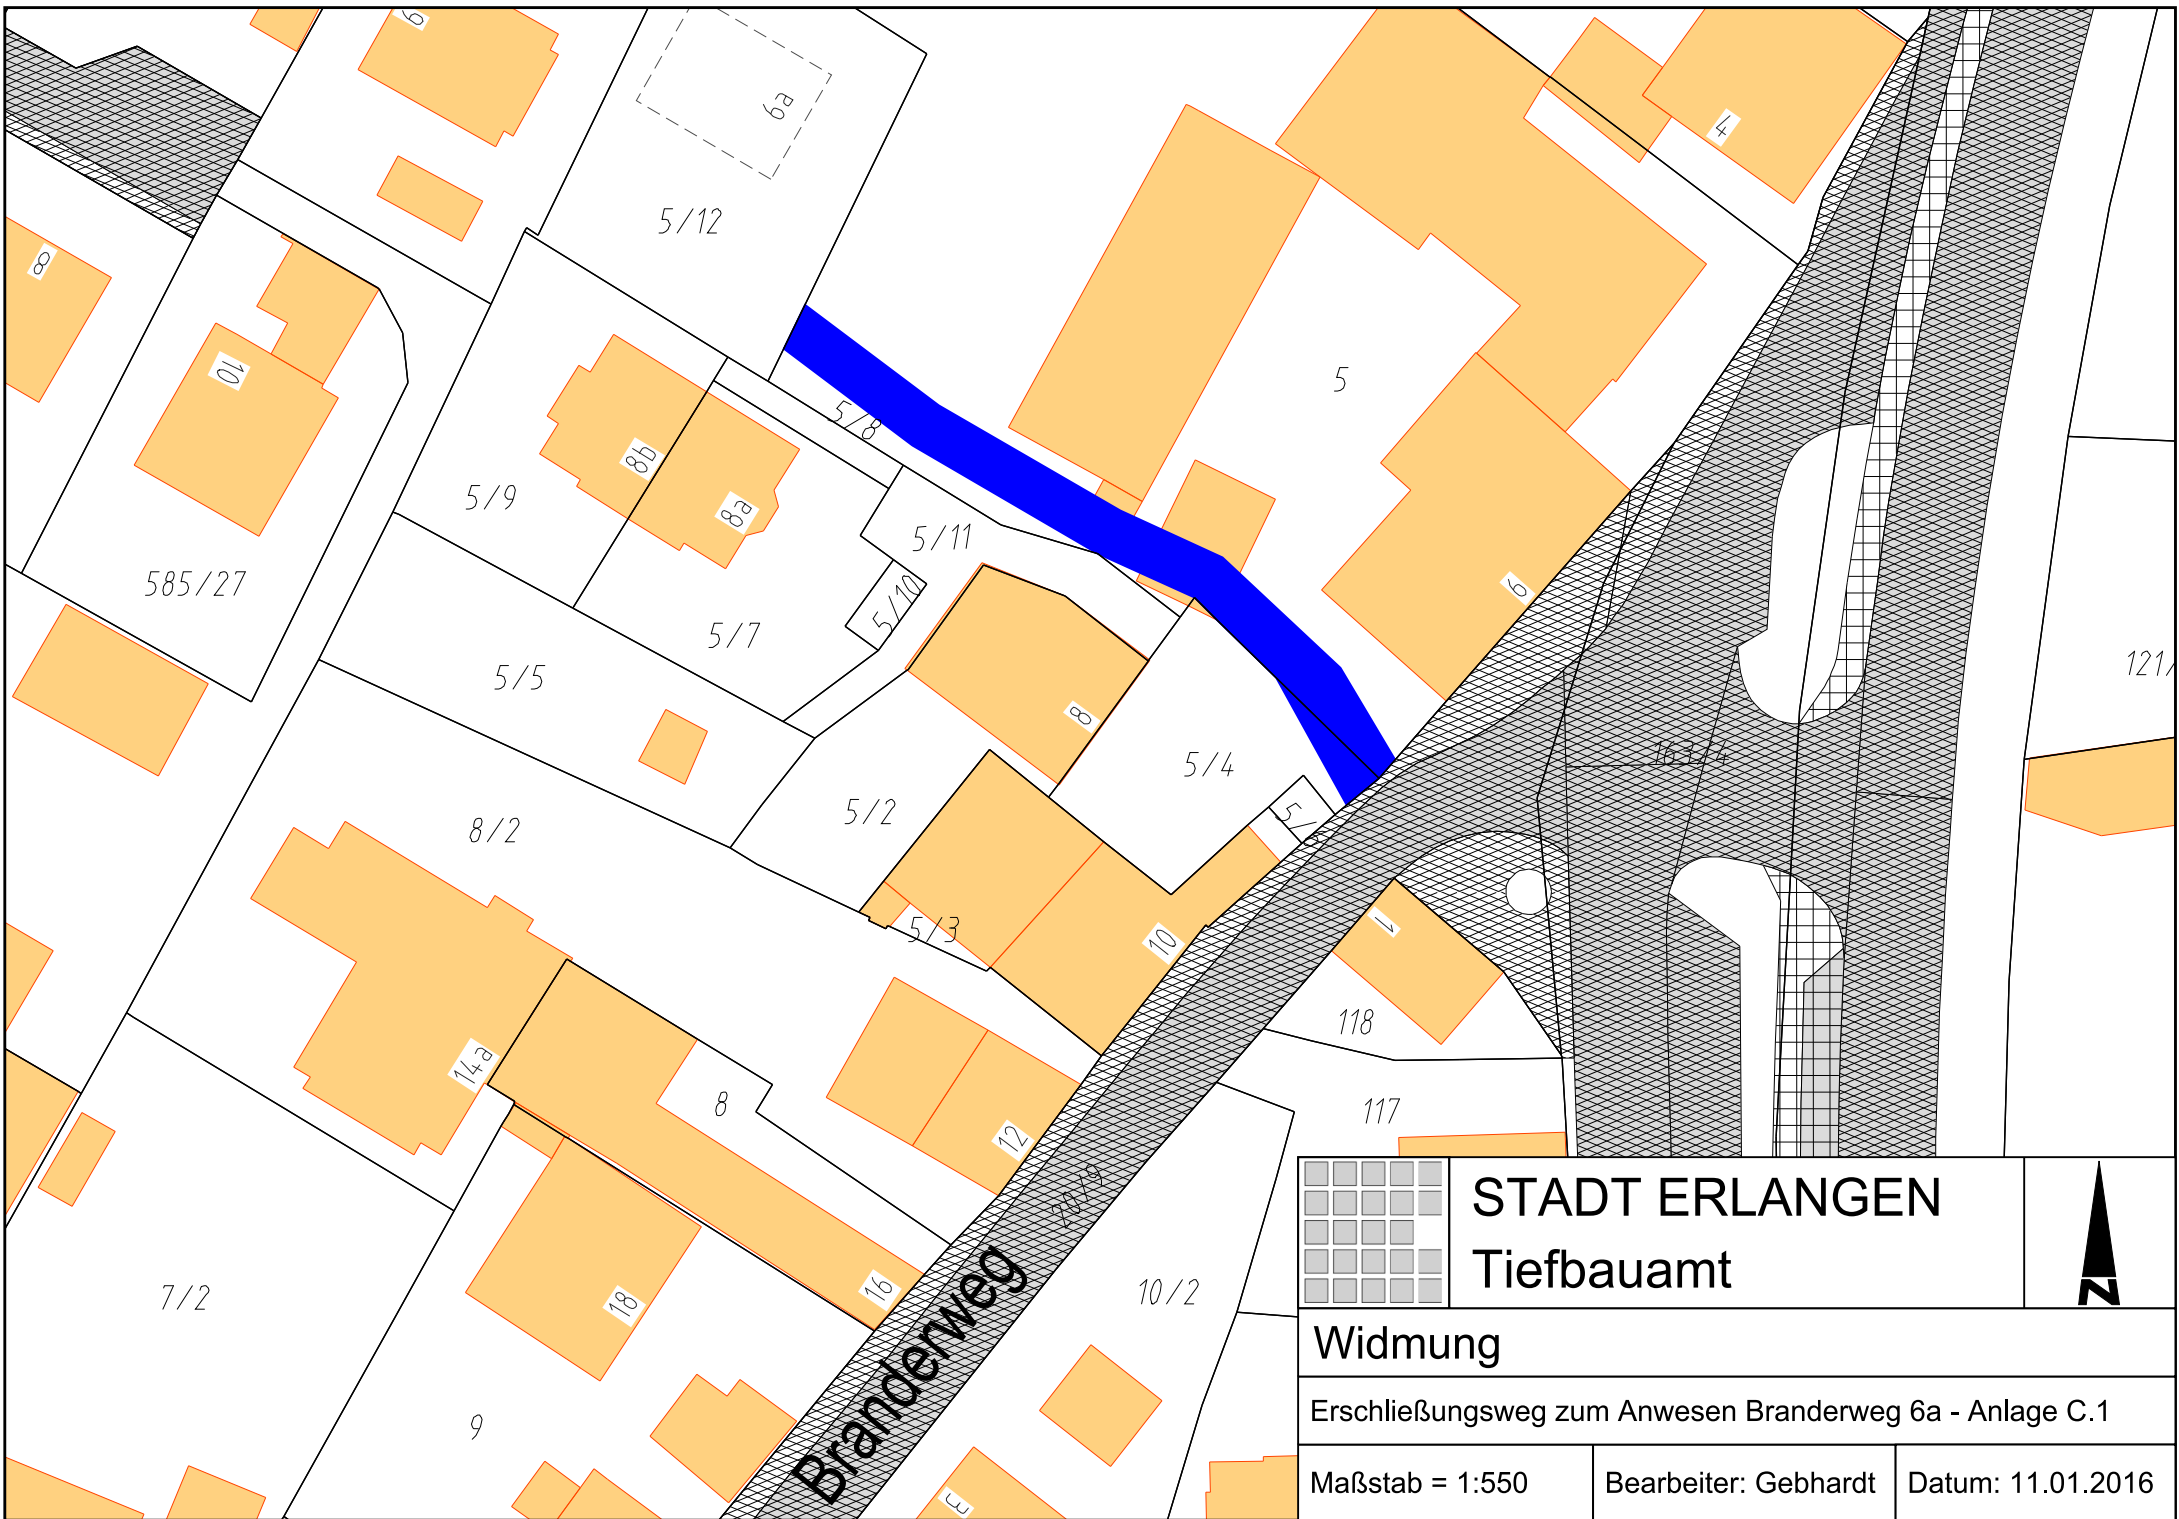


**STADT ERLANGEN**  
**Tiefbauamt**

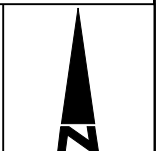

<b>Widmung</b>		
Erschließungsweg zum Anwesen Brandenweg 6a - Anlage C.1		
Maßstab = 1:550	Bearbeiter: Gebhardt	Datum: 11.01.2016

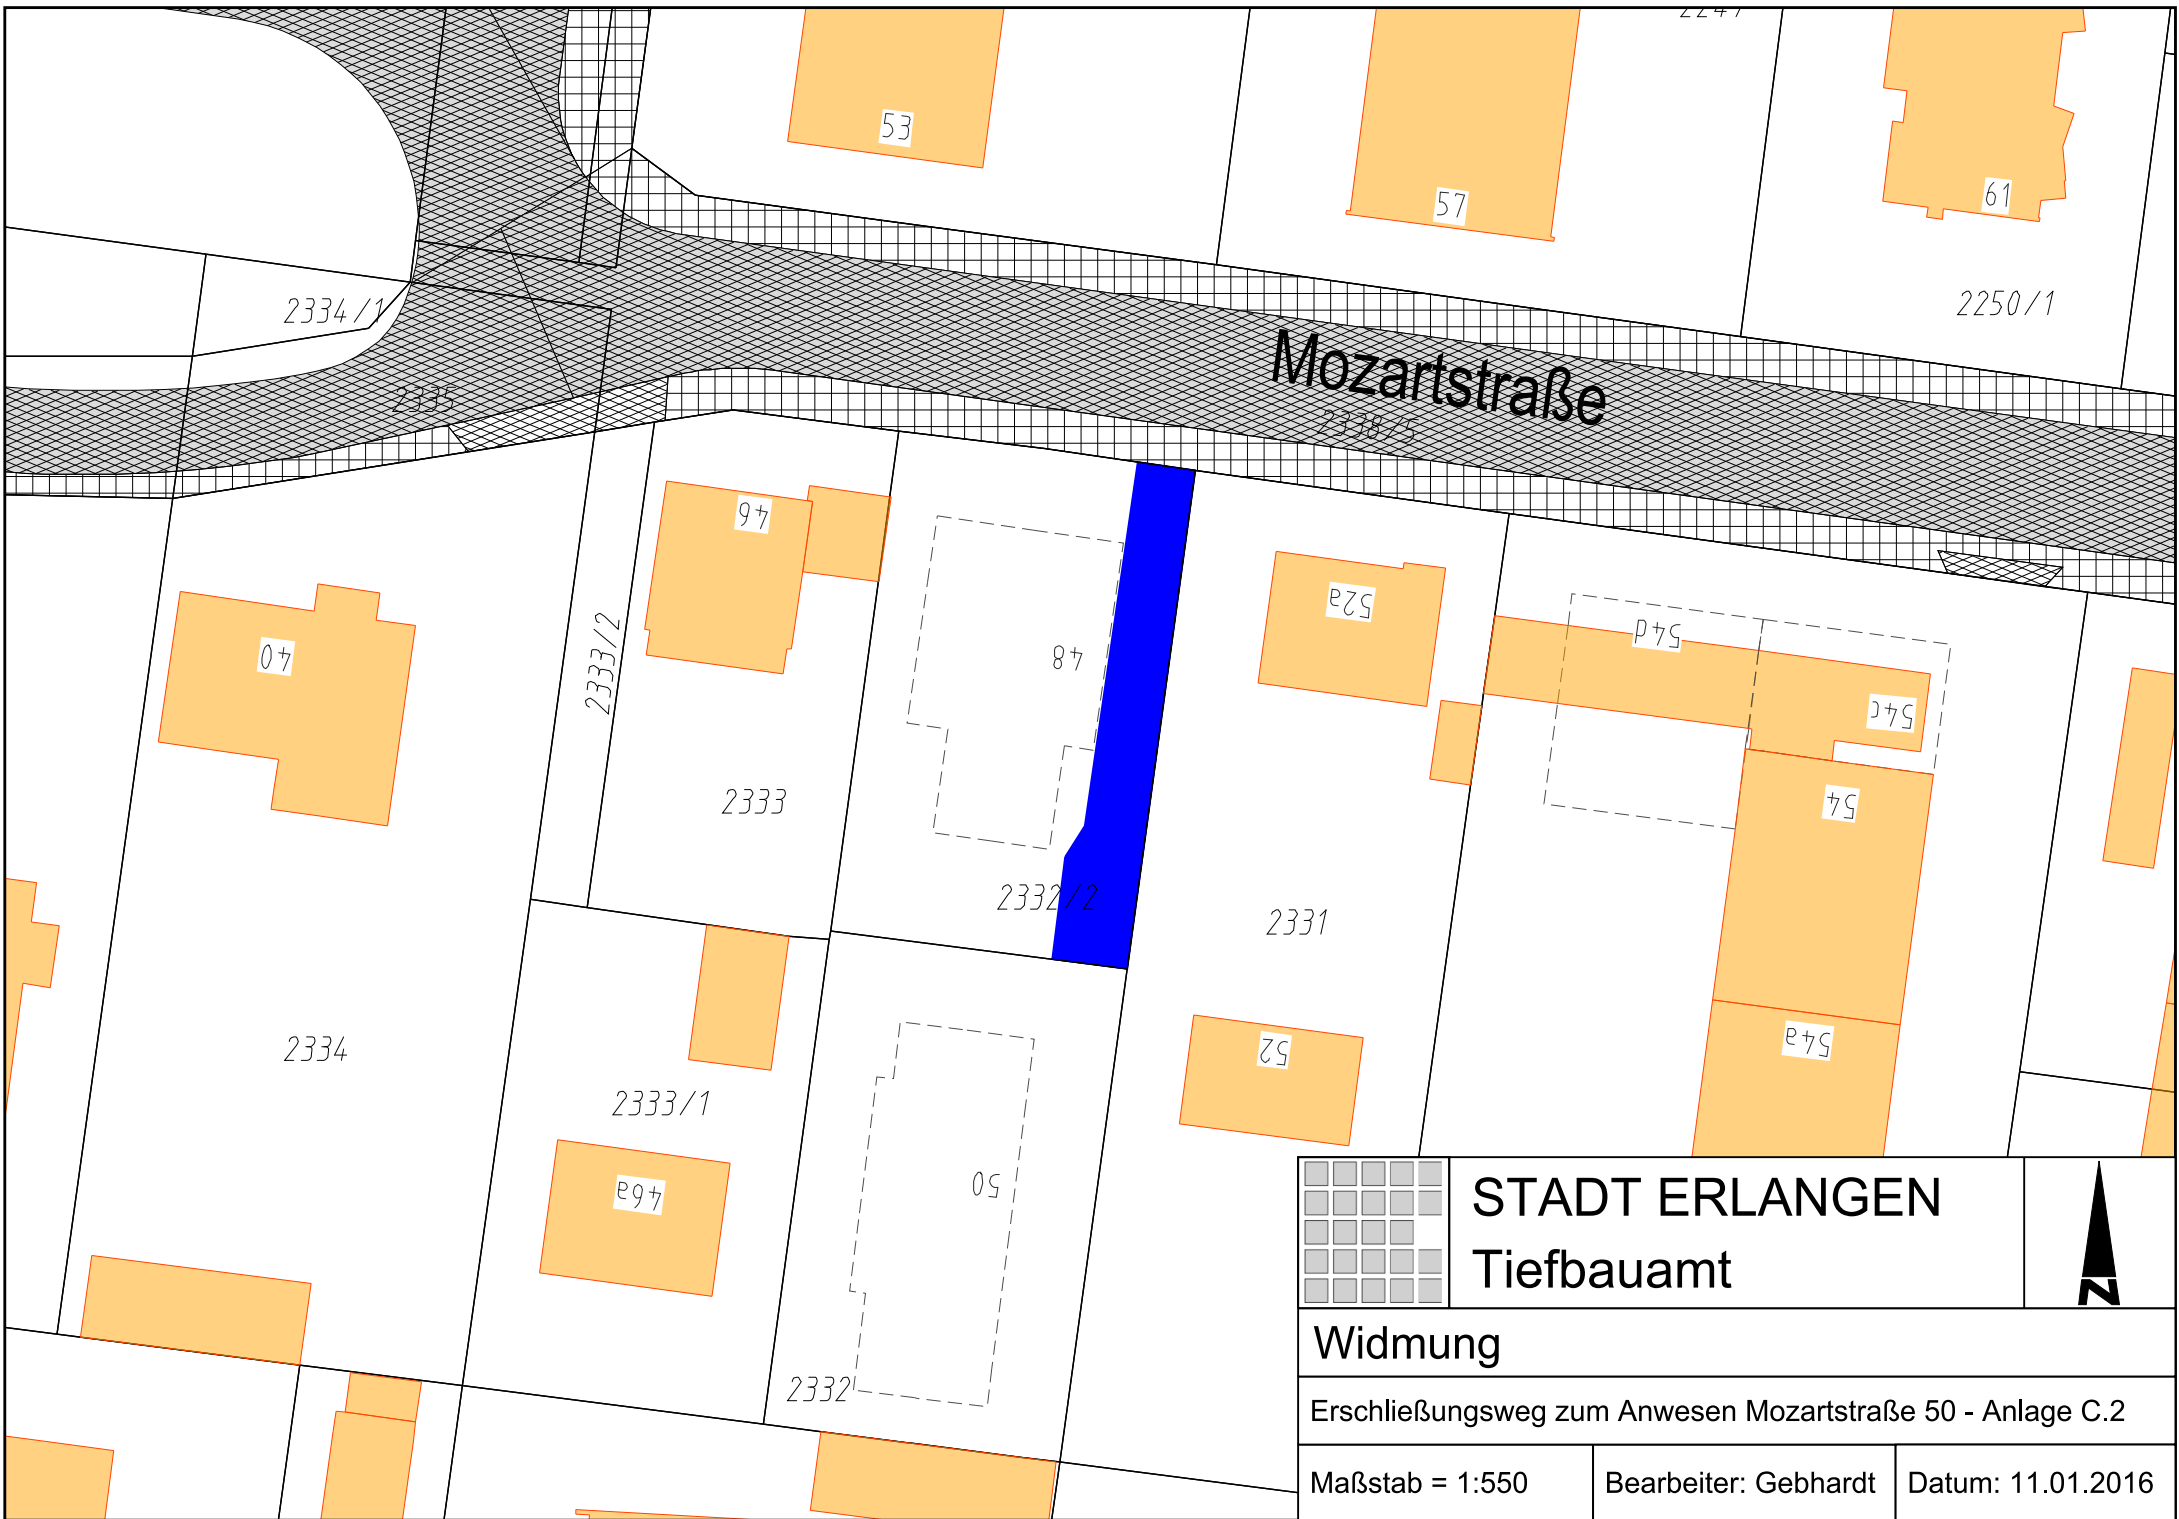



Mozartstraße

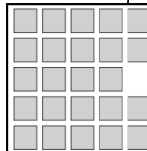


STADT ERLANGEN  
Tiefbauamt



Widmung		
Erschließungsweg zum Anwesen Mozartstraße 50 - Anlage C.2		
Maßstab = 1:550	Bearbeiter: Gebhardt	Datum: 11.01.2016

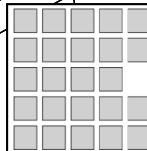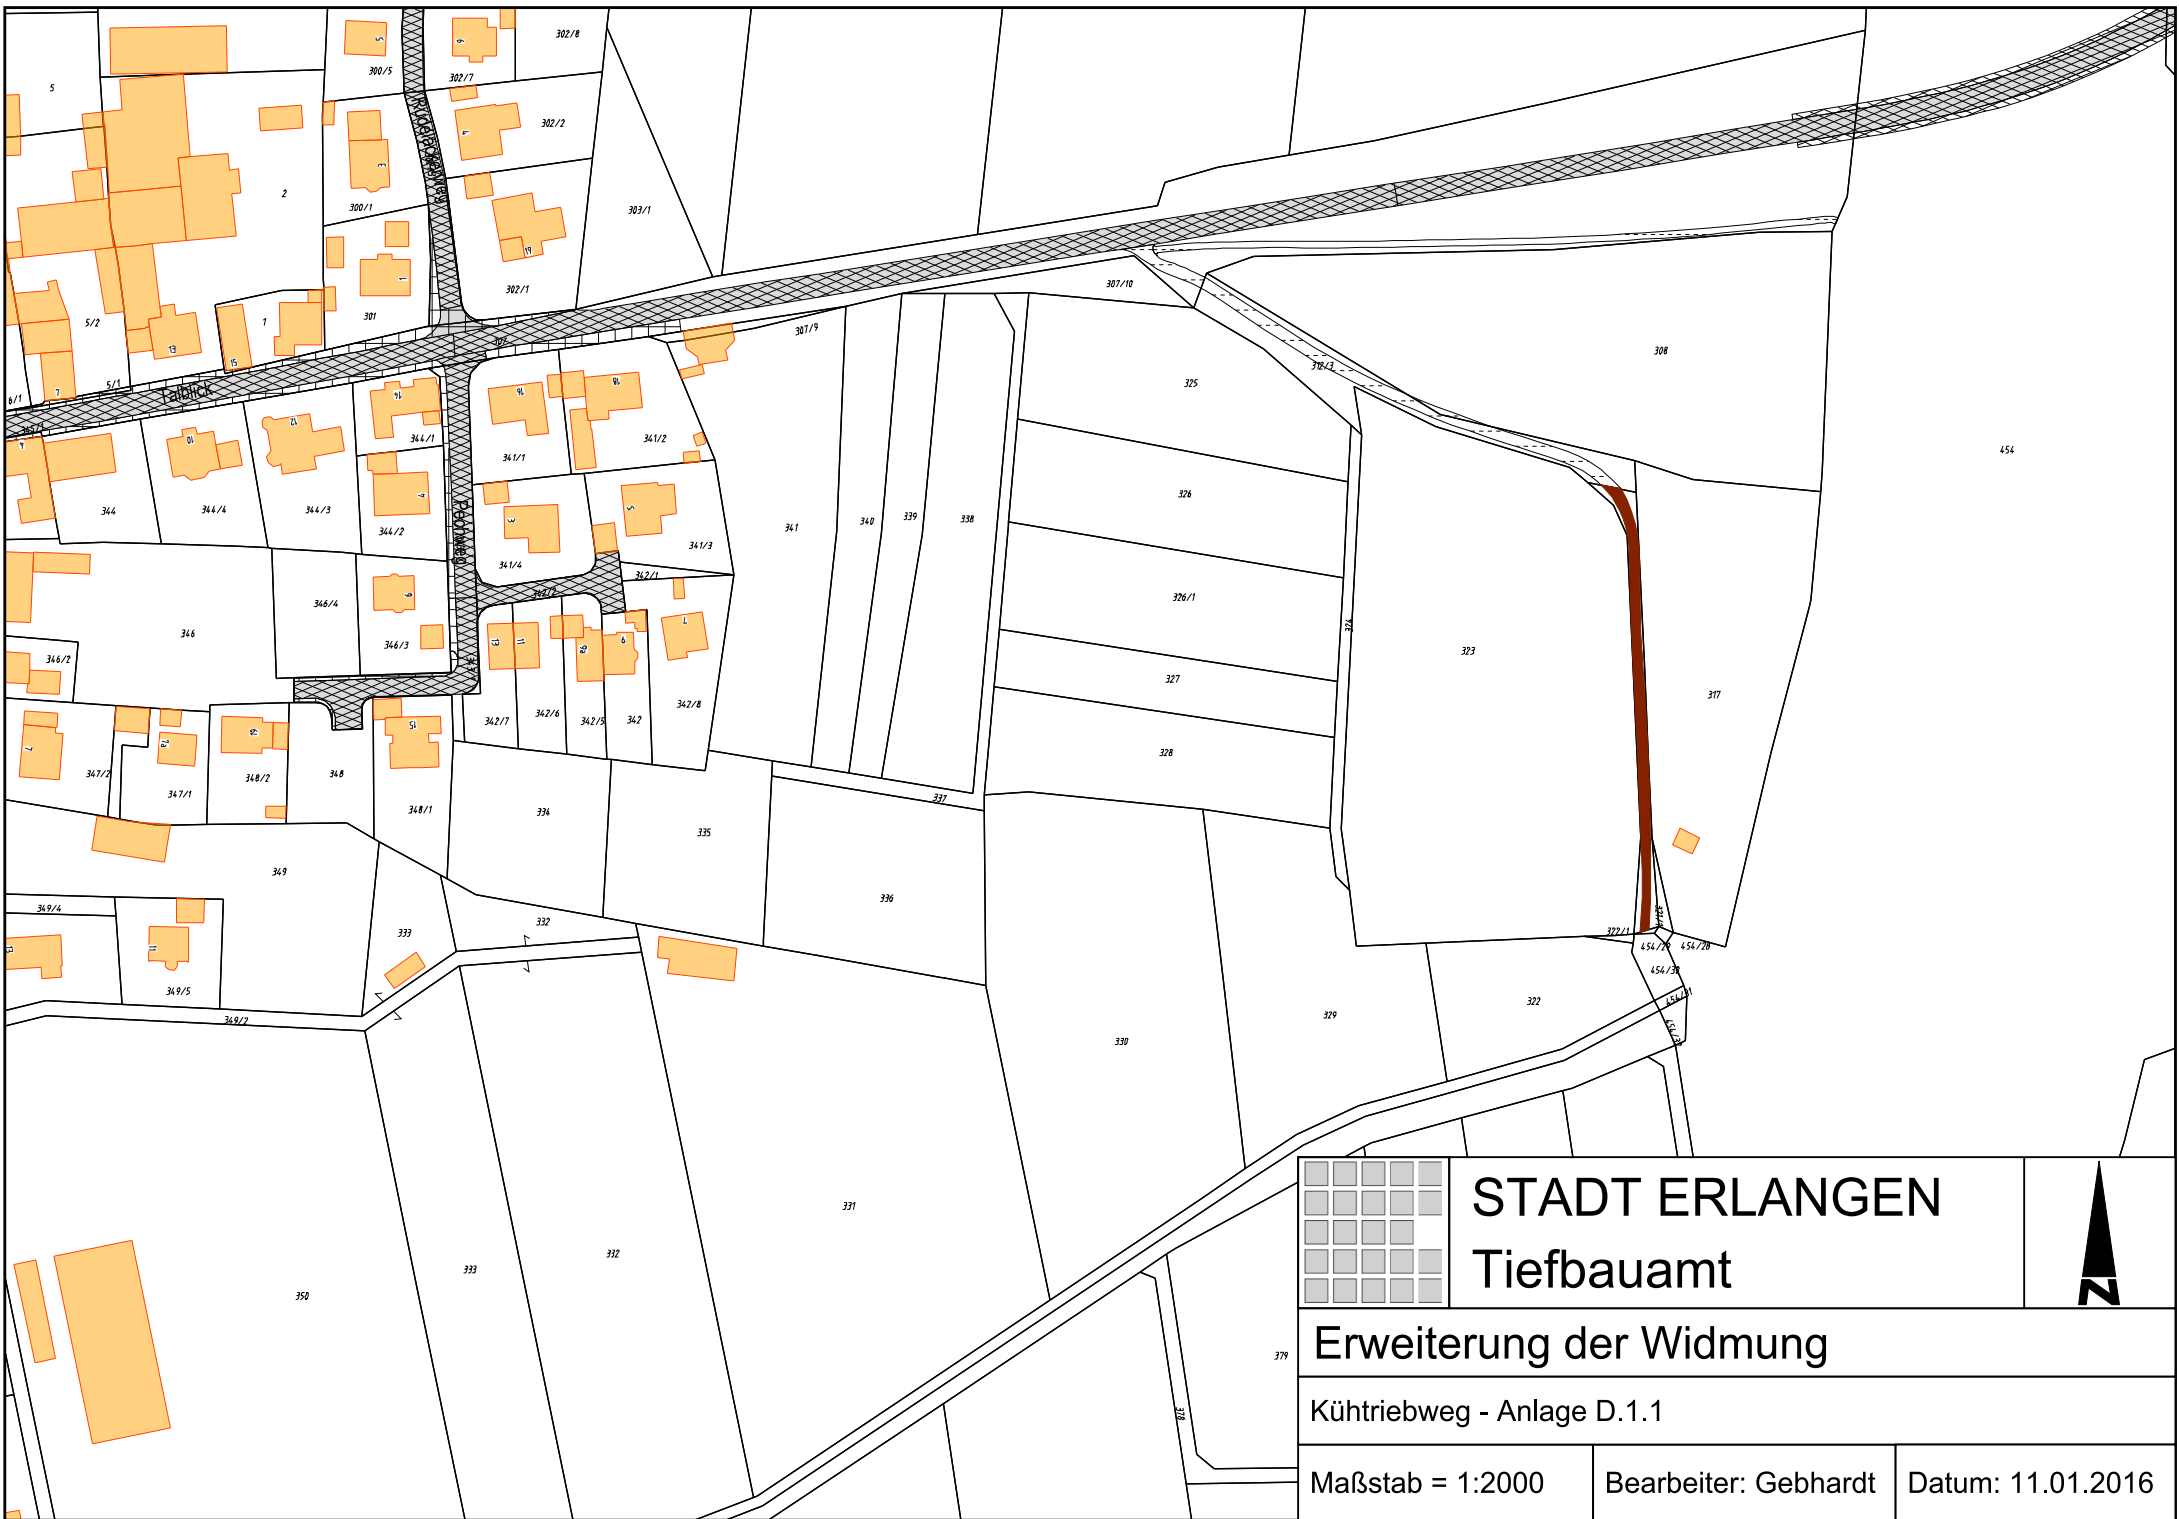

**STADT ERLANGEN**  
**Tiefbauamt**

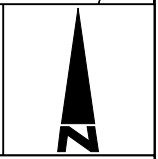



**Erweiterung der Widmung**

Kühtriebweg - Anlage D.1.1


Maßstab = 1:2000

Bearbeiter: Gebhardt

Datum: 11.01.2016

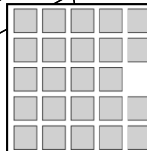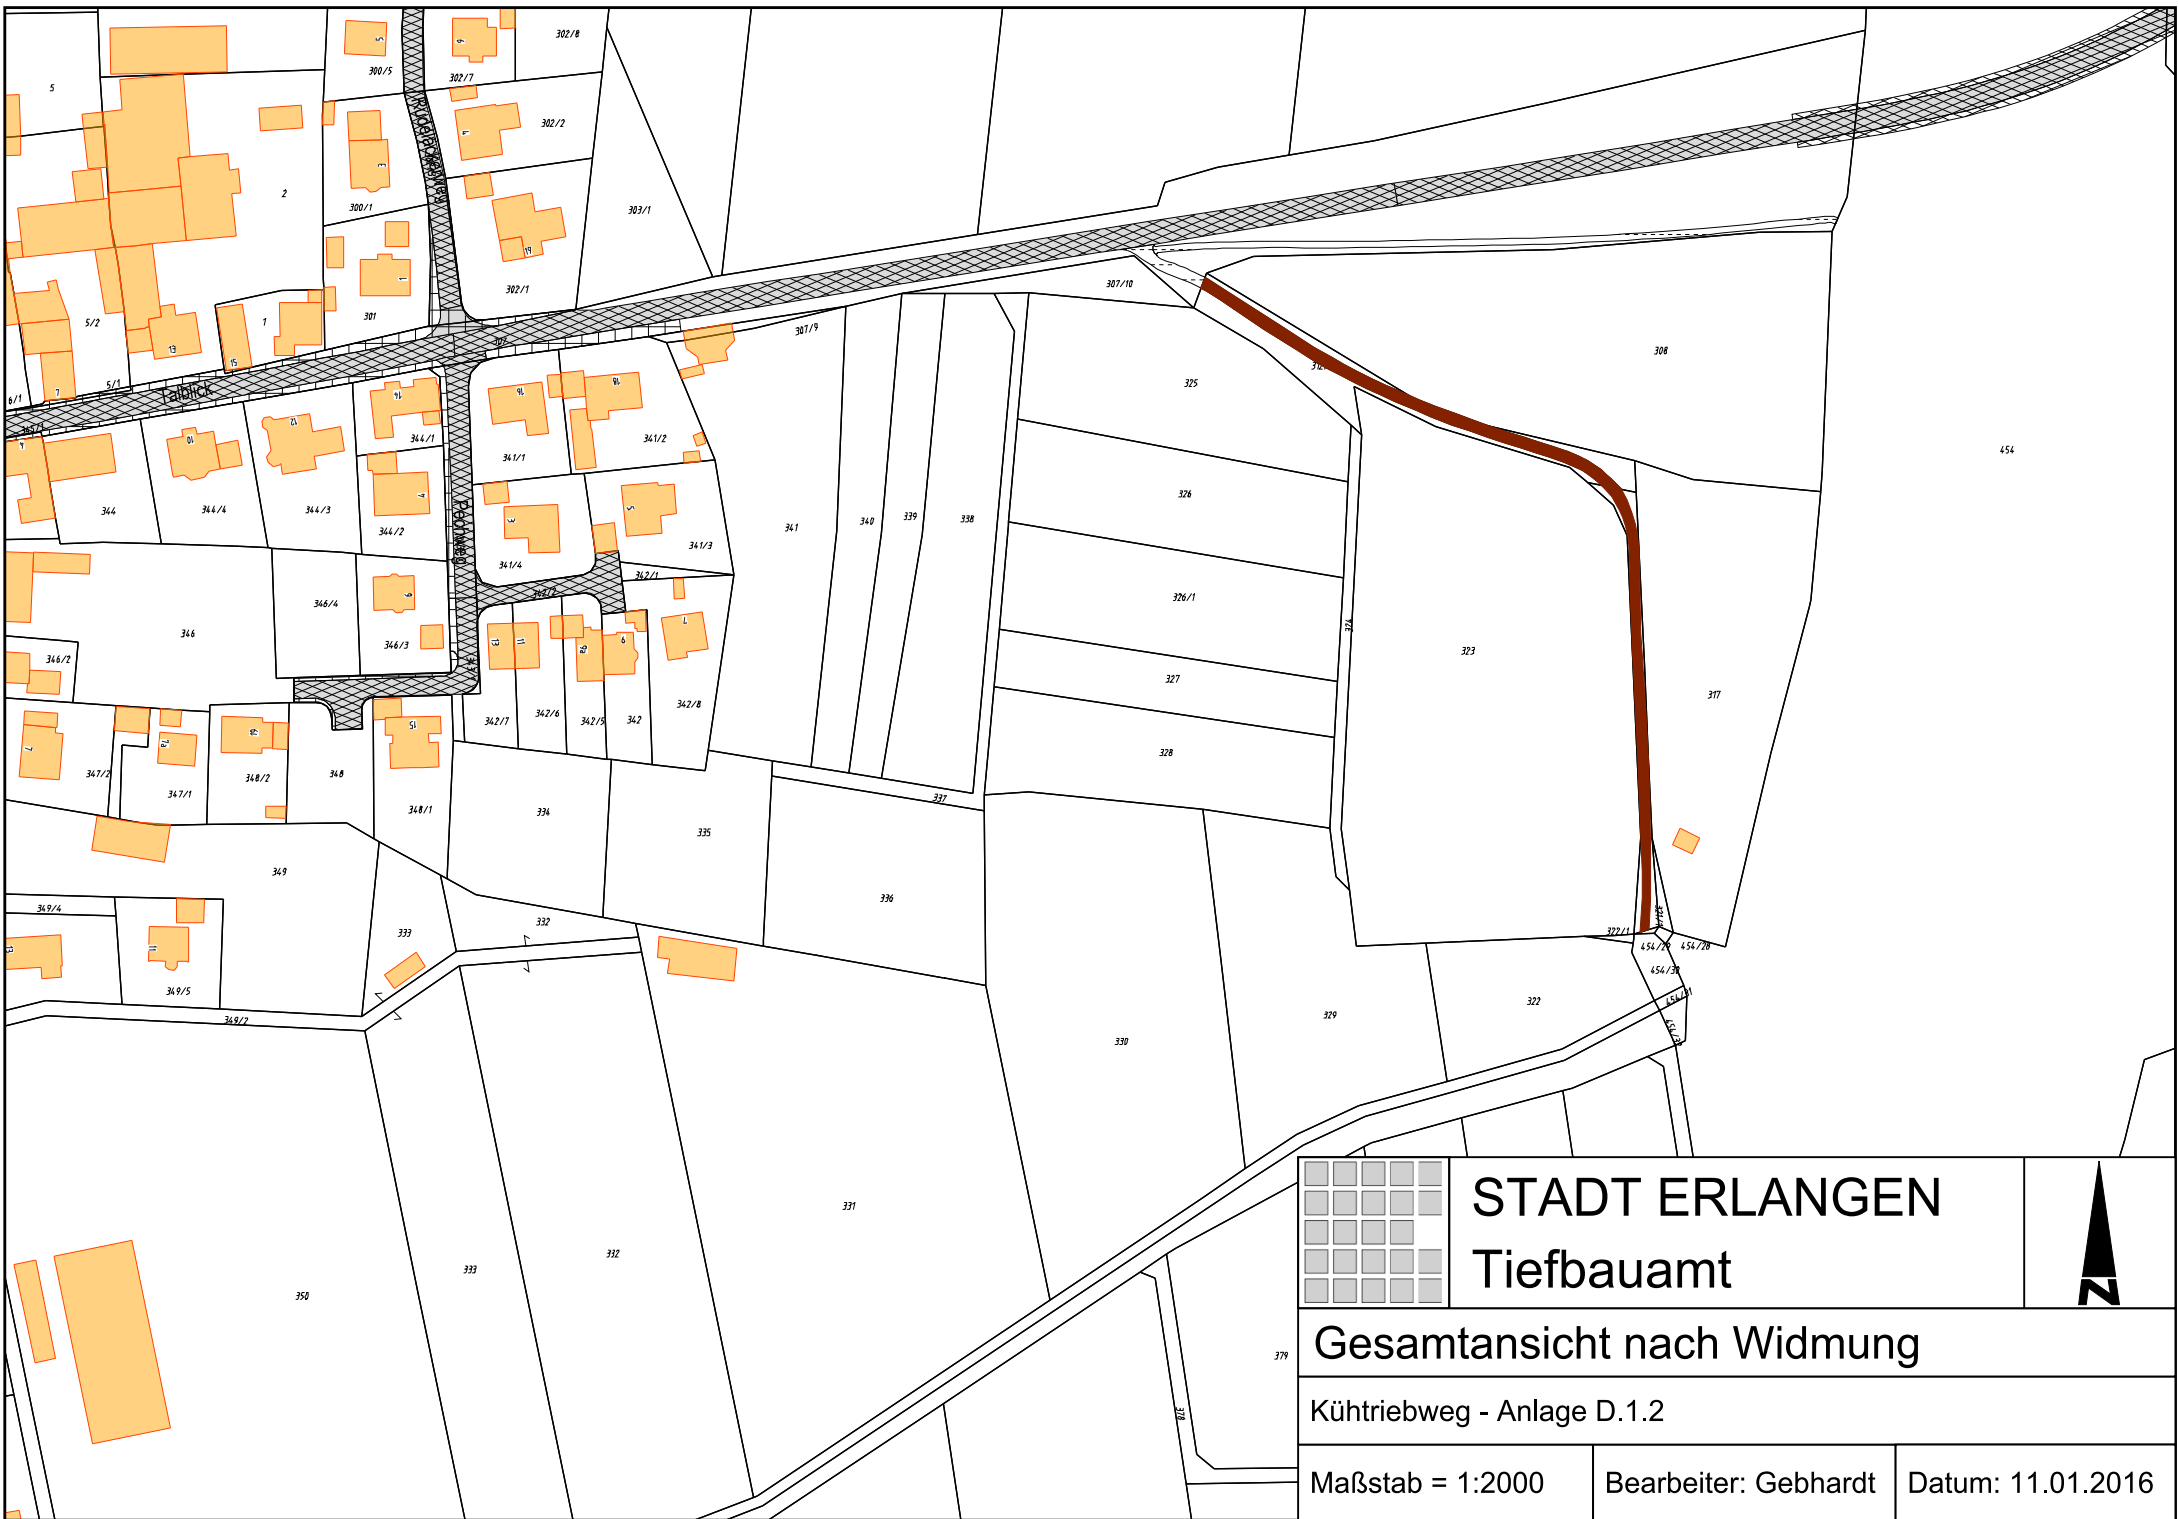

**STADT ERLANGEN**  
**Tiefbauamt**

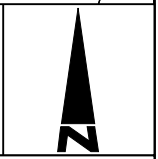

**Gesamtansicht nach Widmung**

Kühtriebweg - Anlage D.1.2

Maßstab = 1:2000

Bearbeiter: Gebhardt

Datum: 11.01.2016