


Gaisbühlstraße

Bearbeiter: Müller

Datum: 28.10.2015

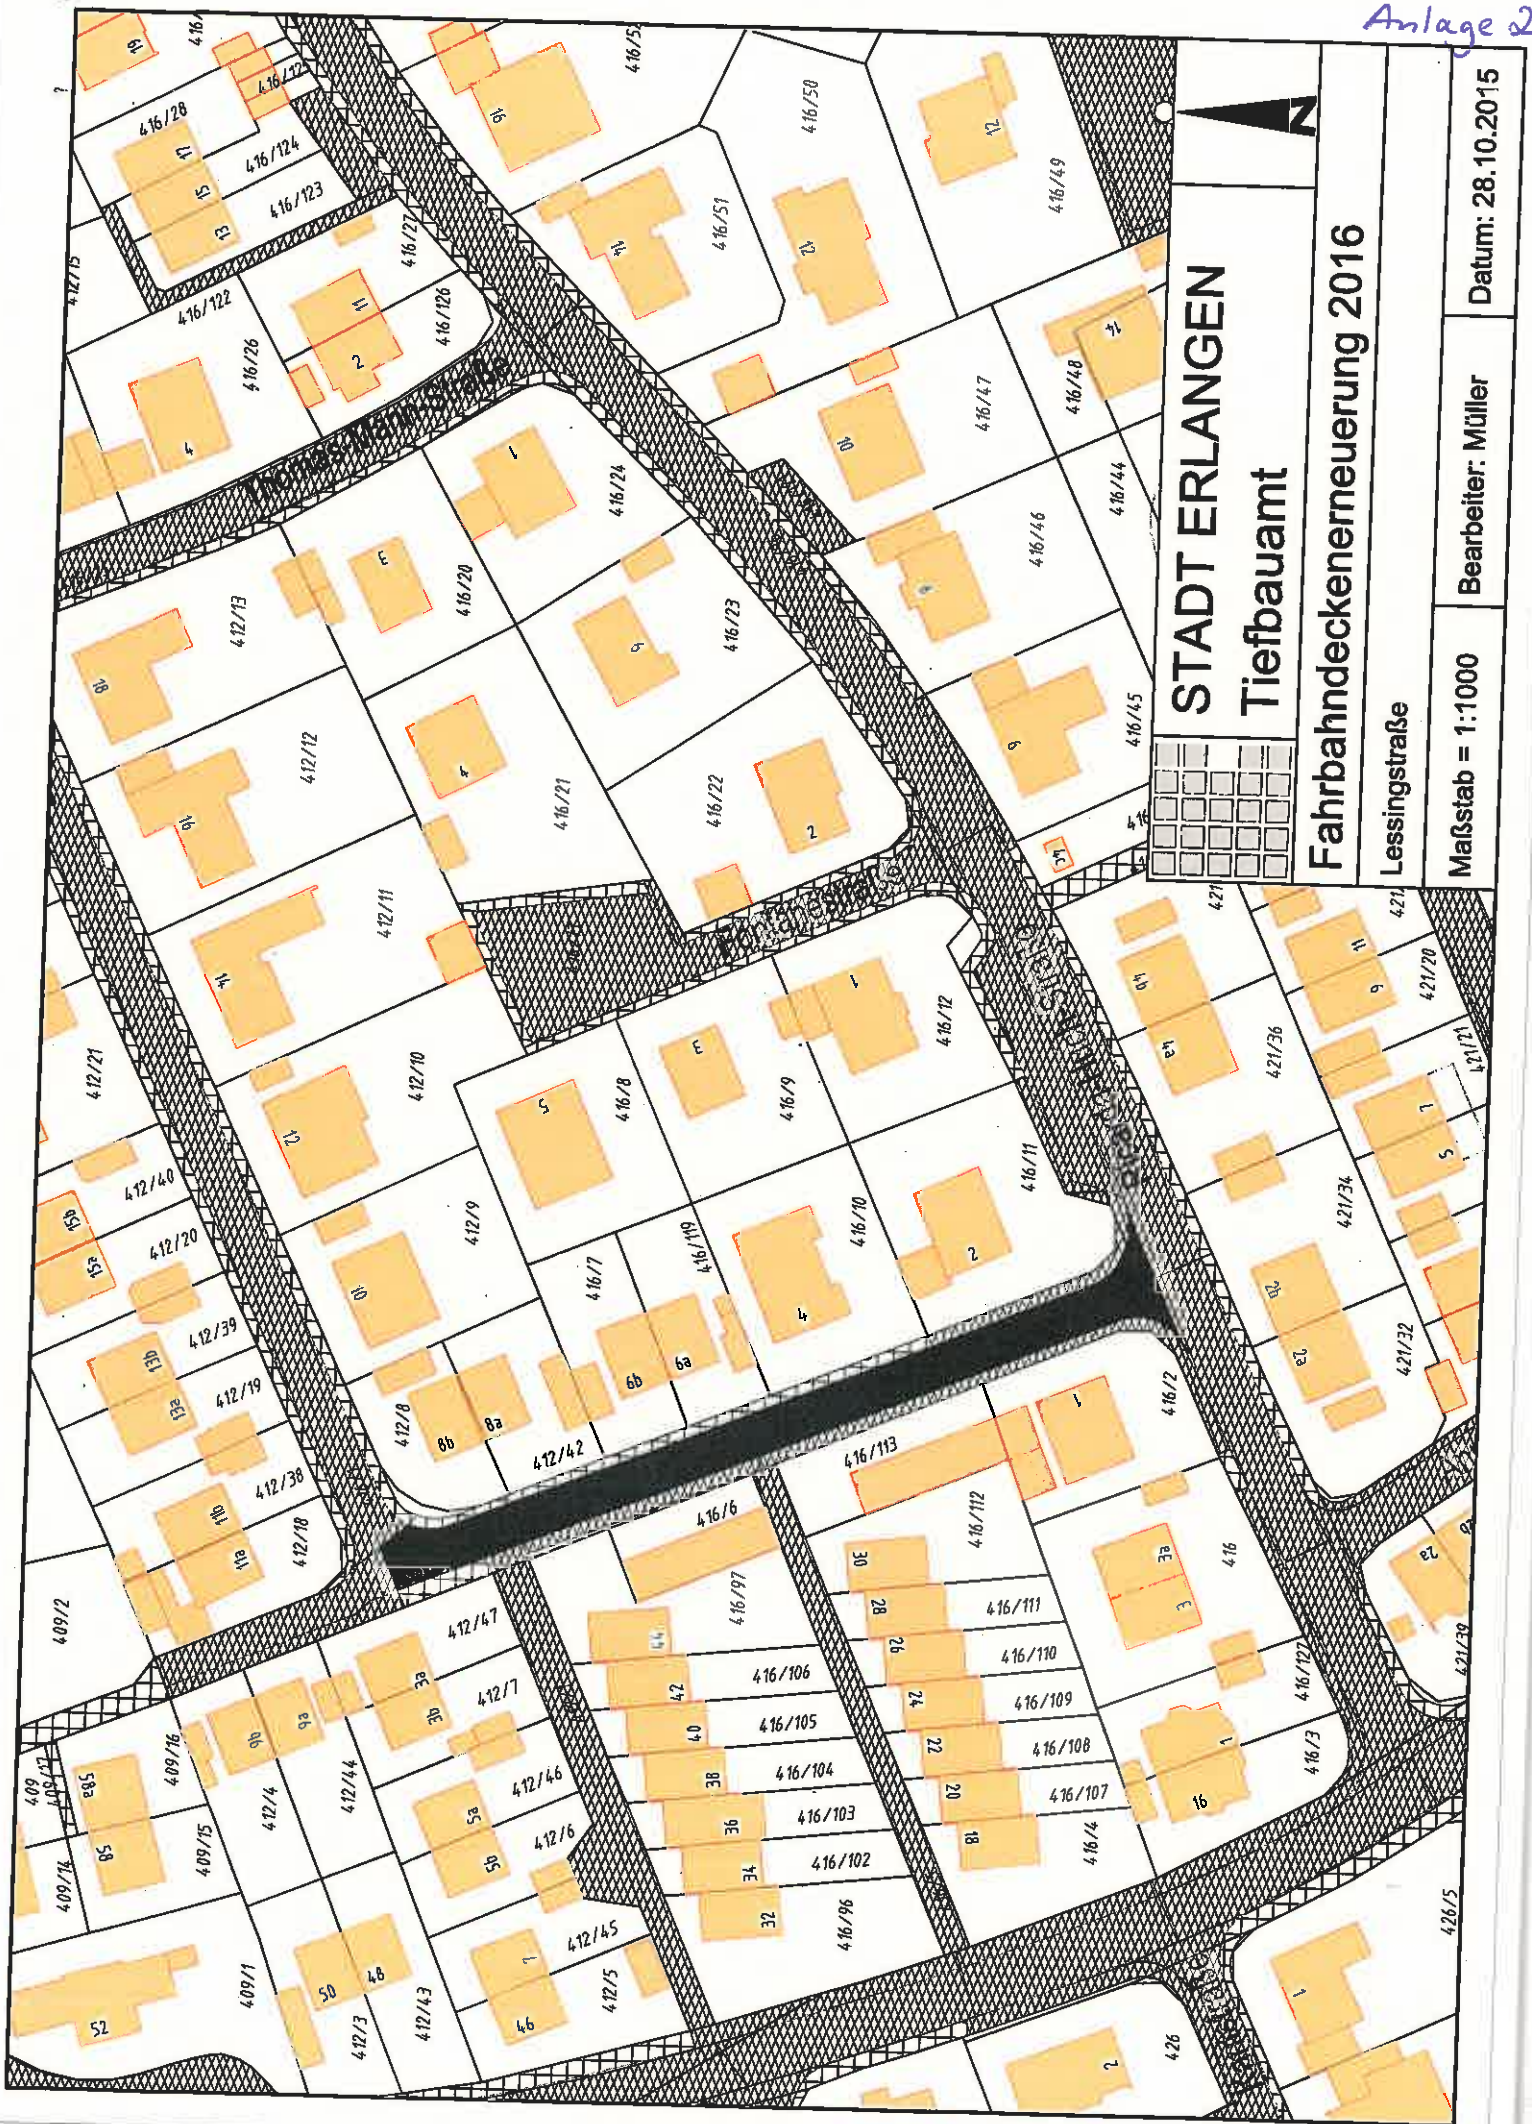

STADT ERLANGEN

Tiefbauamt


Fahrhahndeckenerneuerung 2016

Lessingstraße

Maßstab = 1:1000

Bearbeiter: Müller

Datum: 28.10.2015

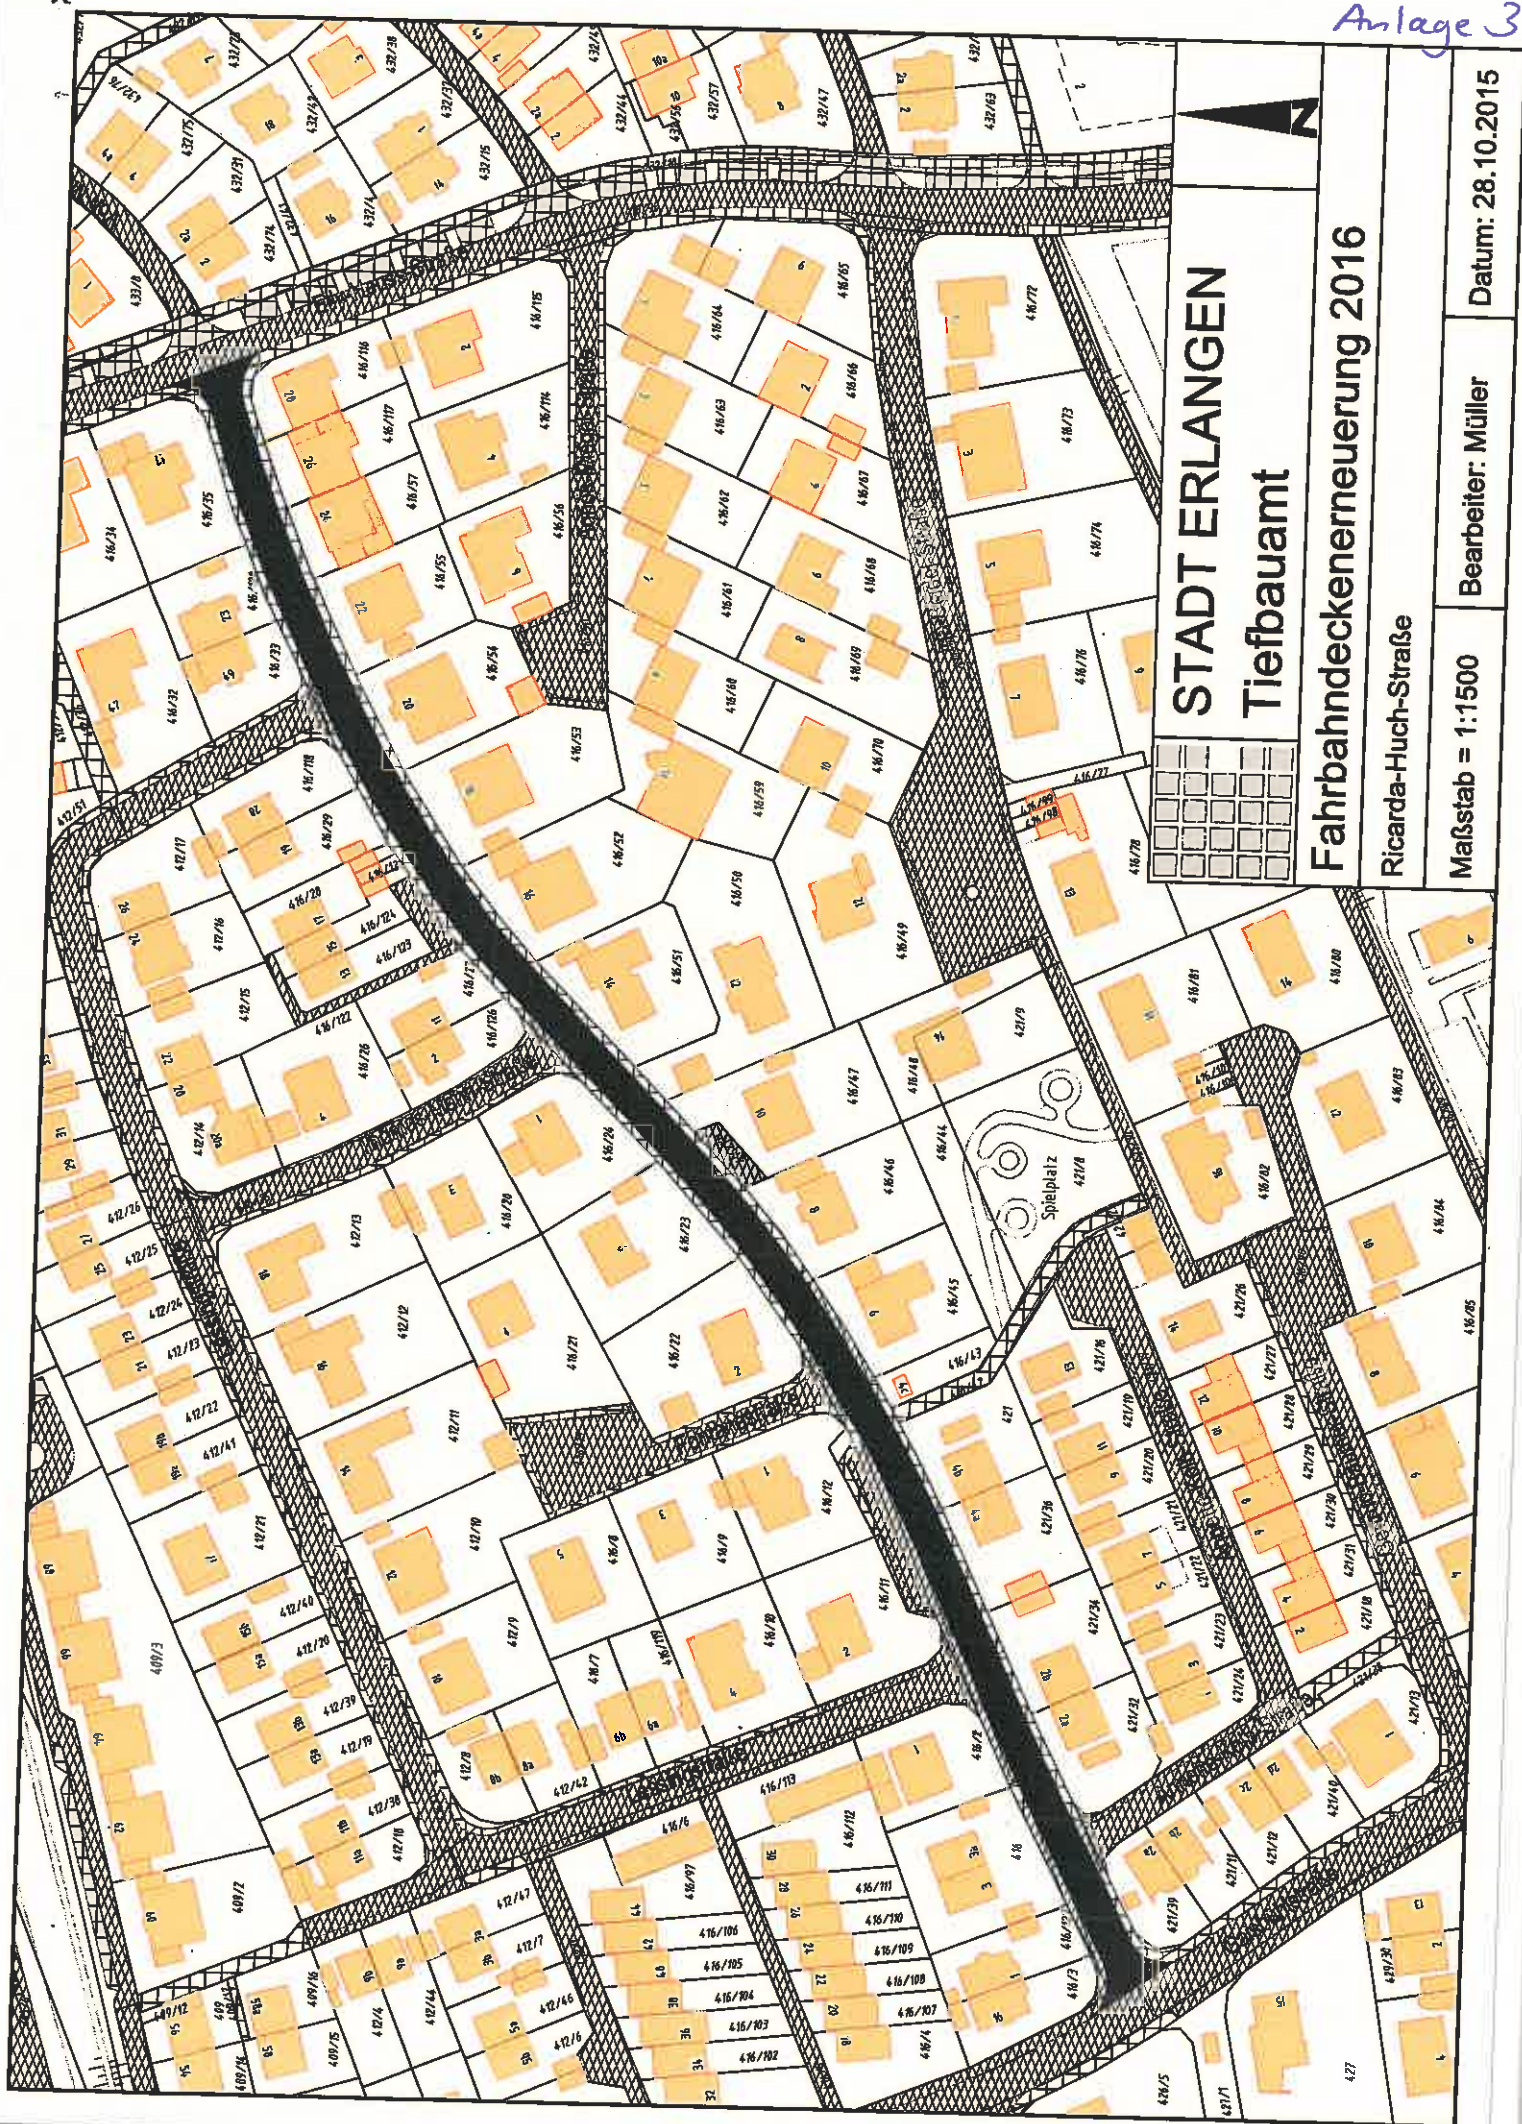

STADT ERLANGEN Tiefbauamt


Fahrbahndeckenerneuerung 2016

Ricarda-Huch-Straße

Maßstab = 1:1500

Bearbeiter: Müller

Datum: 28.10.2015

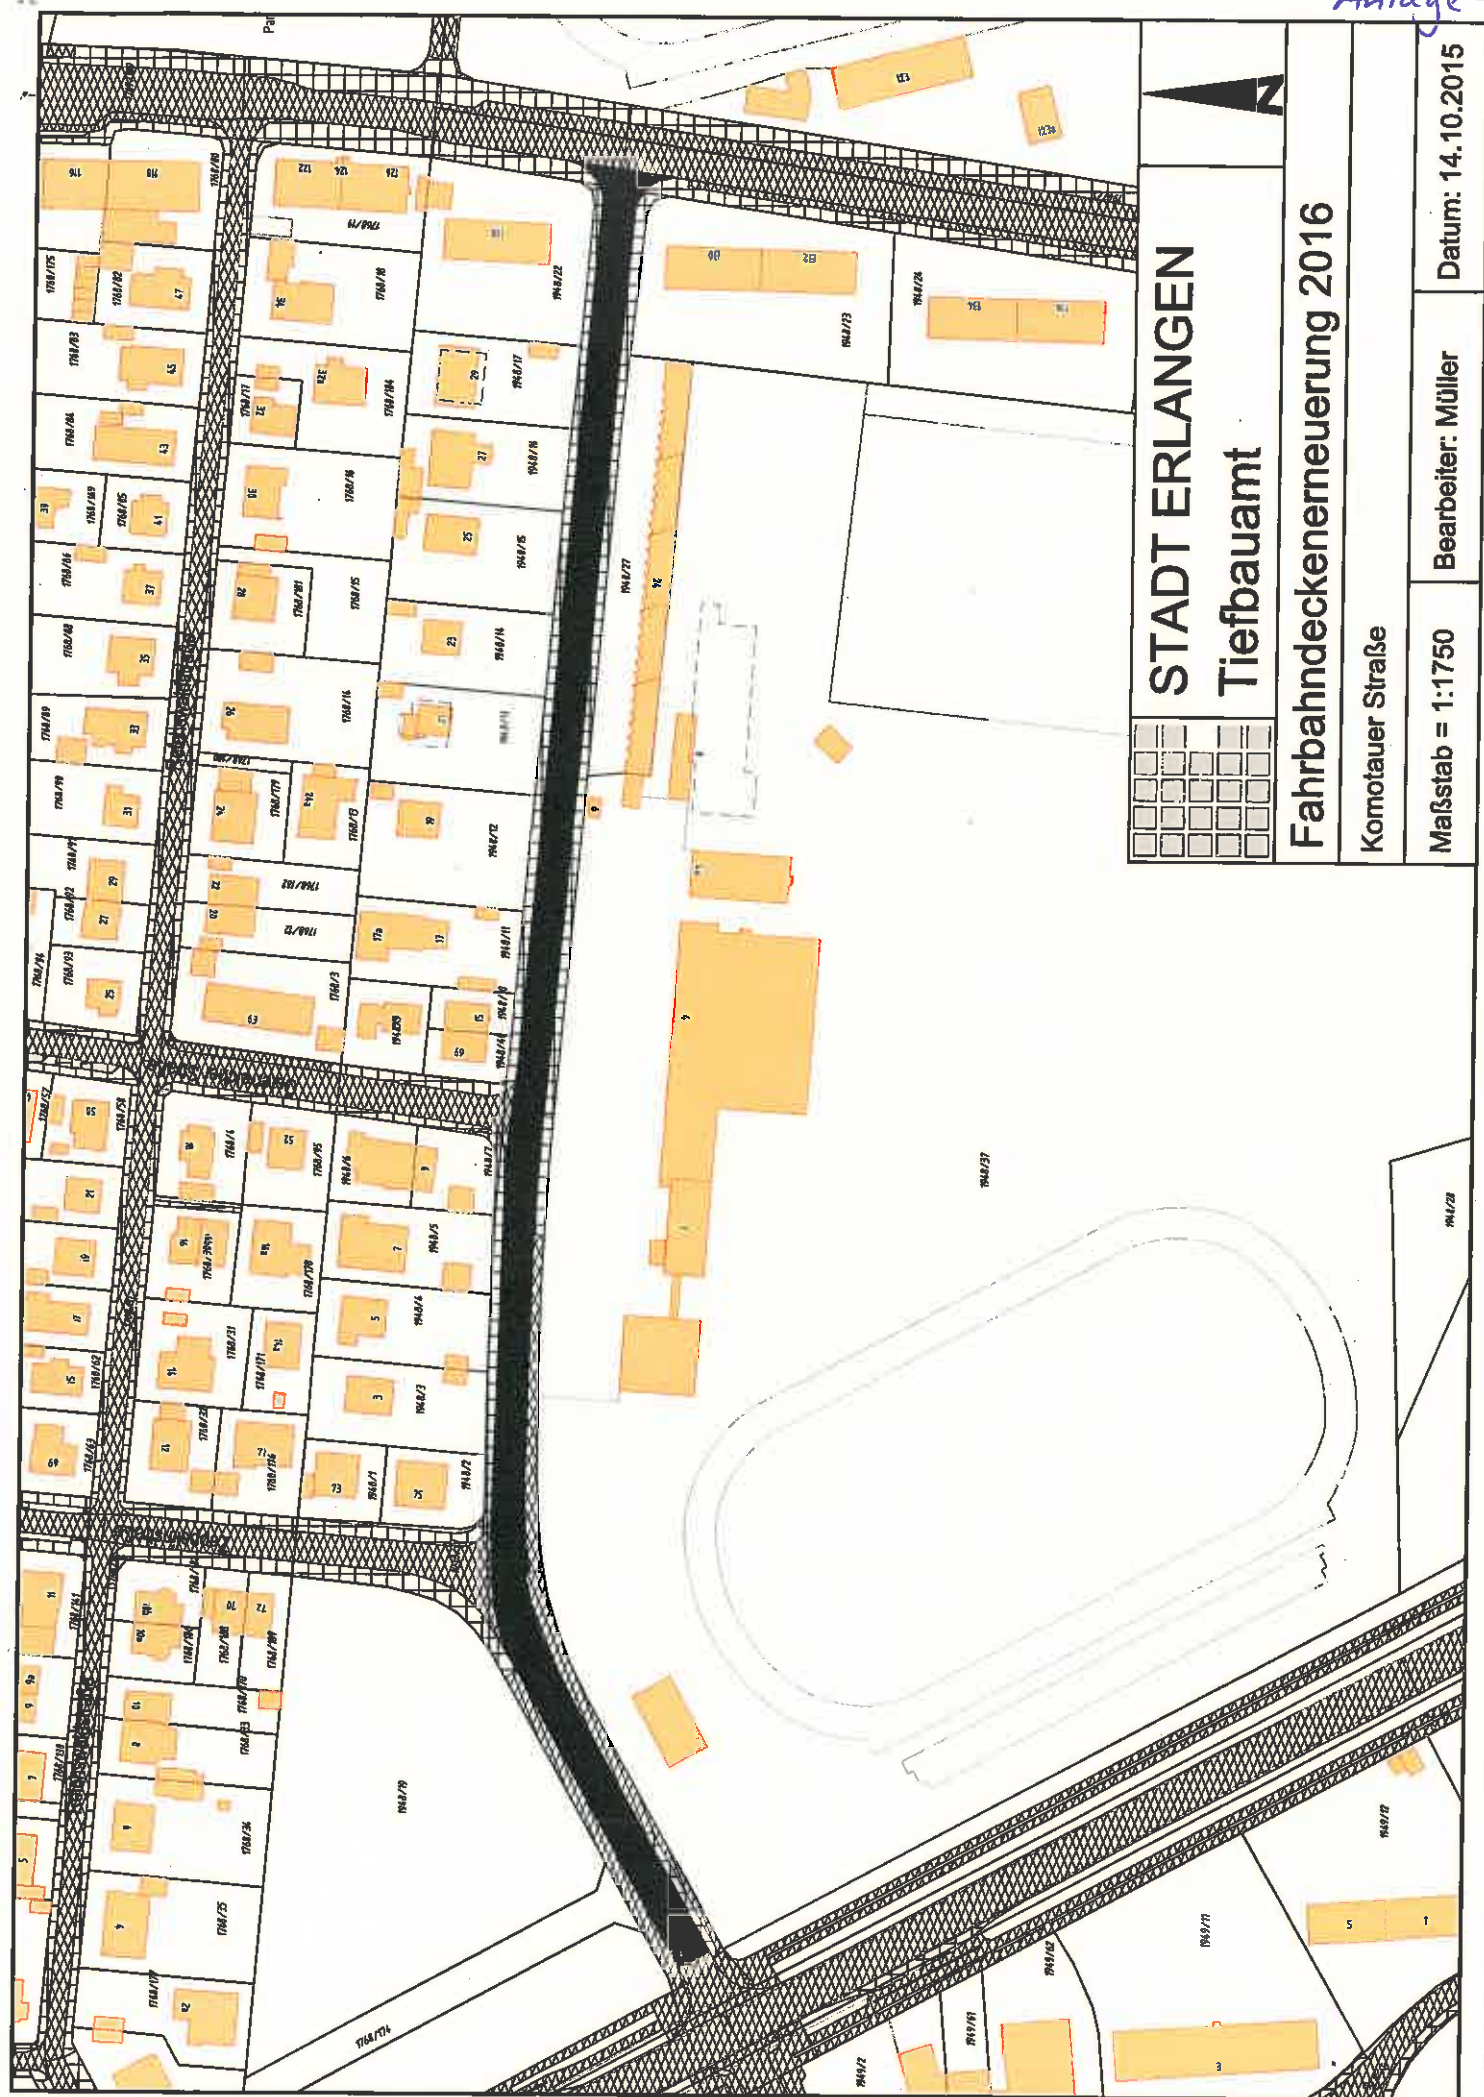

STADT ERLANGEN Tiefbauamt


Fahrbahndeckenerneuerung 2016

Komotauer Straße


Maßstab = 1:1750


Bearbeiter: Müller

Datum: 14.10.2015

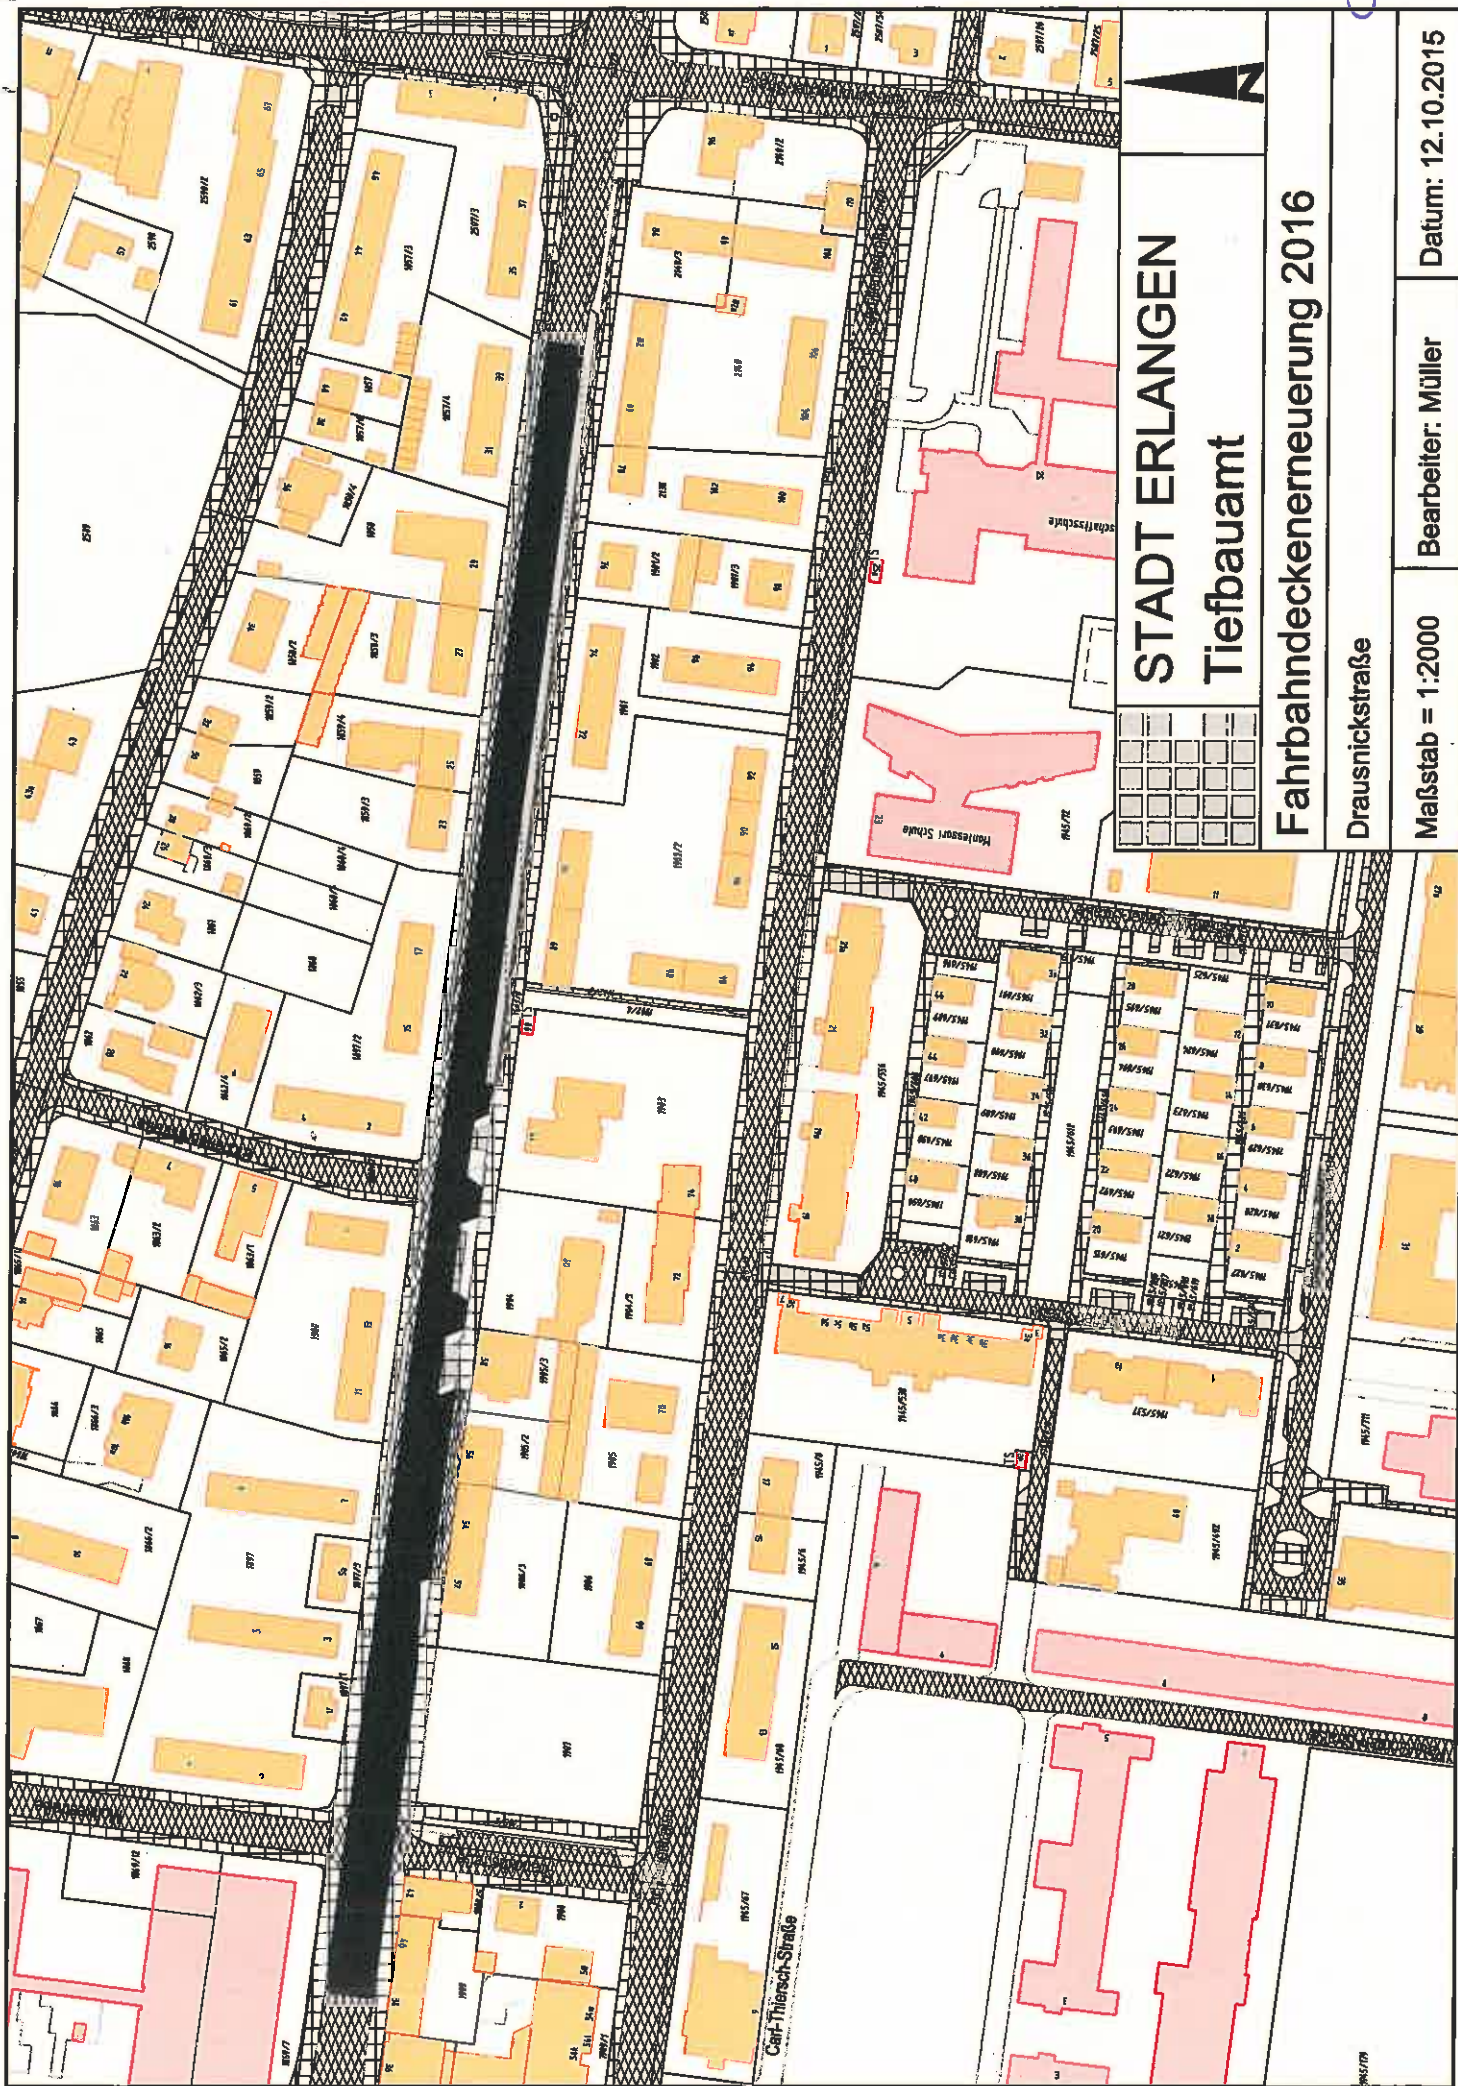

Datum: 12.10.2015

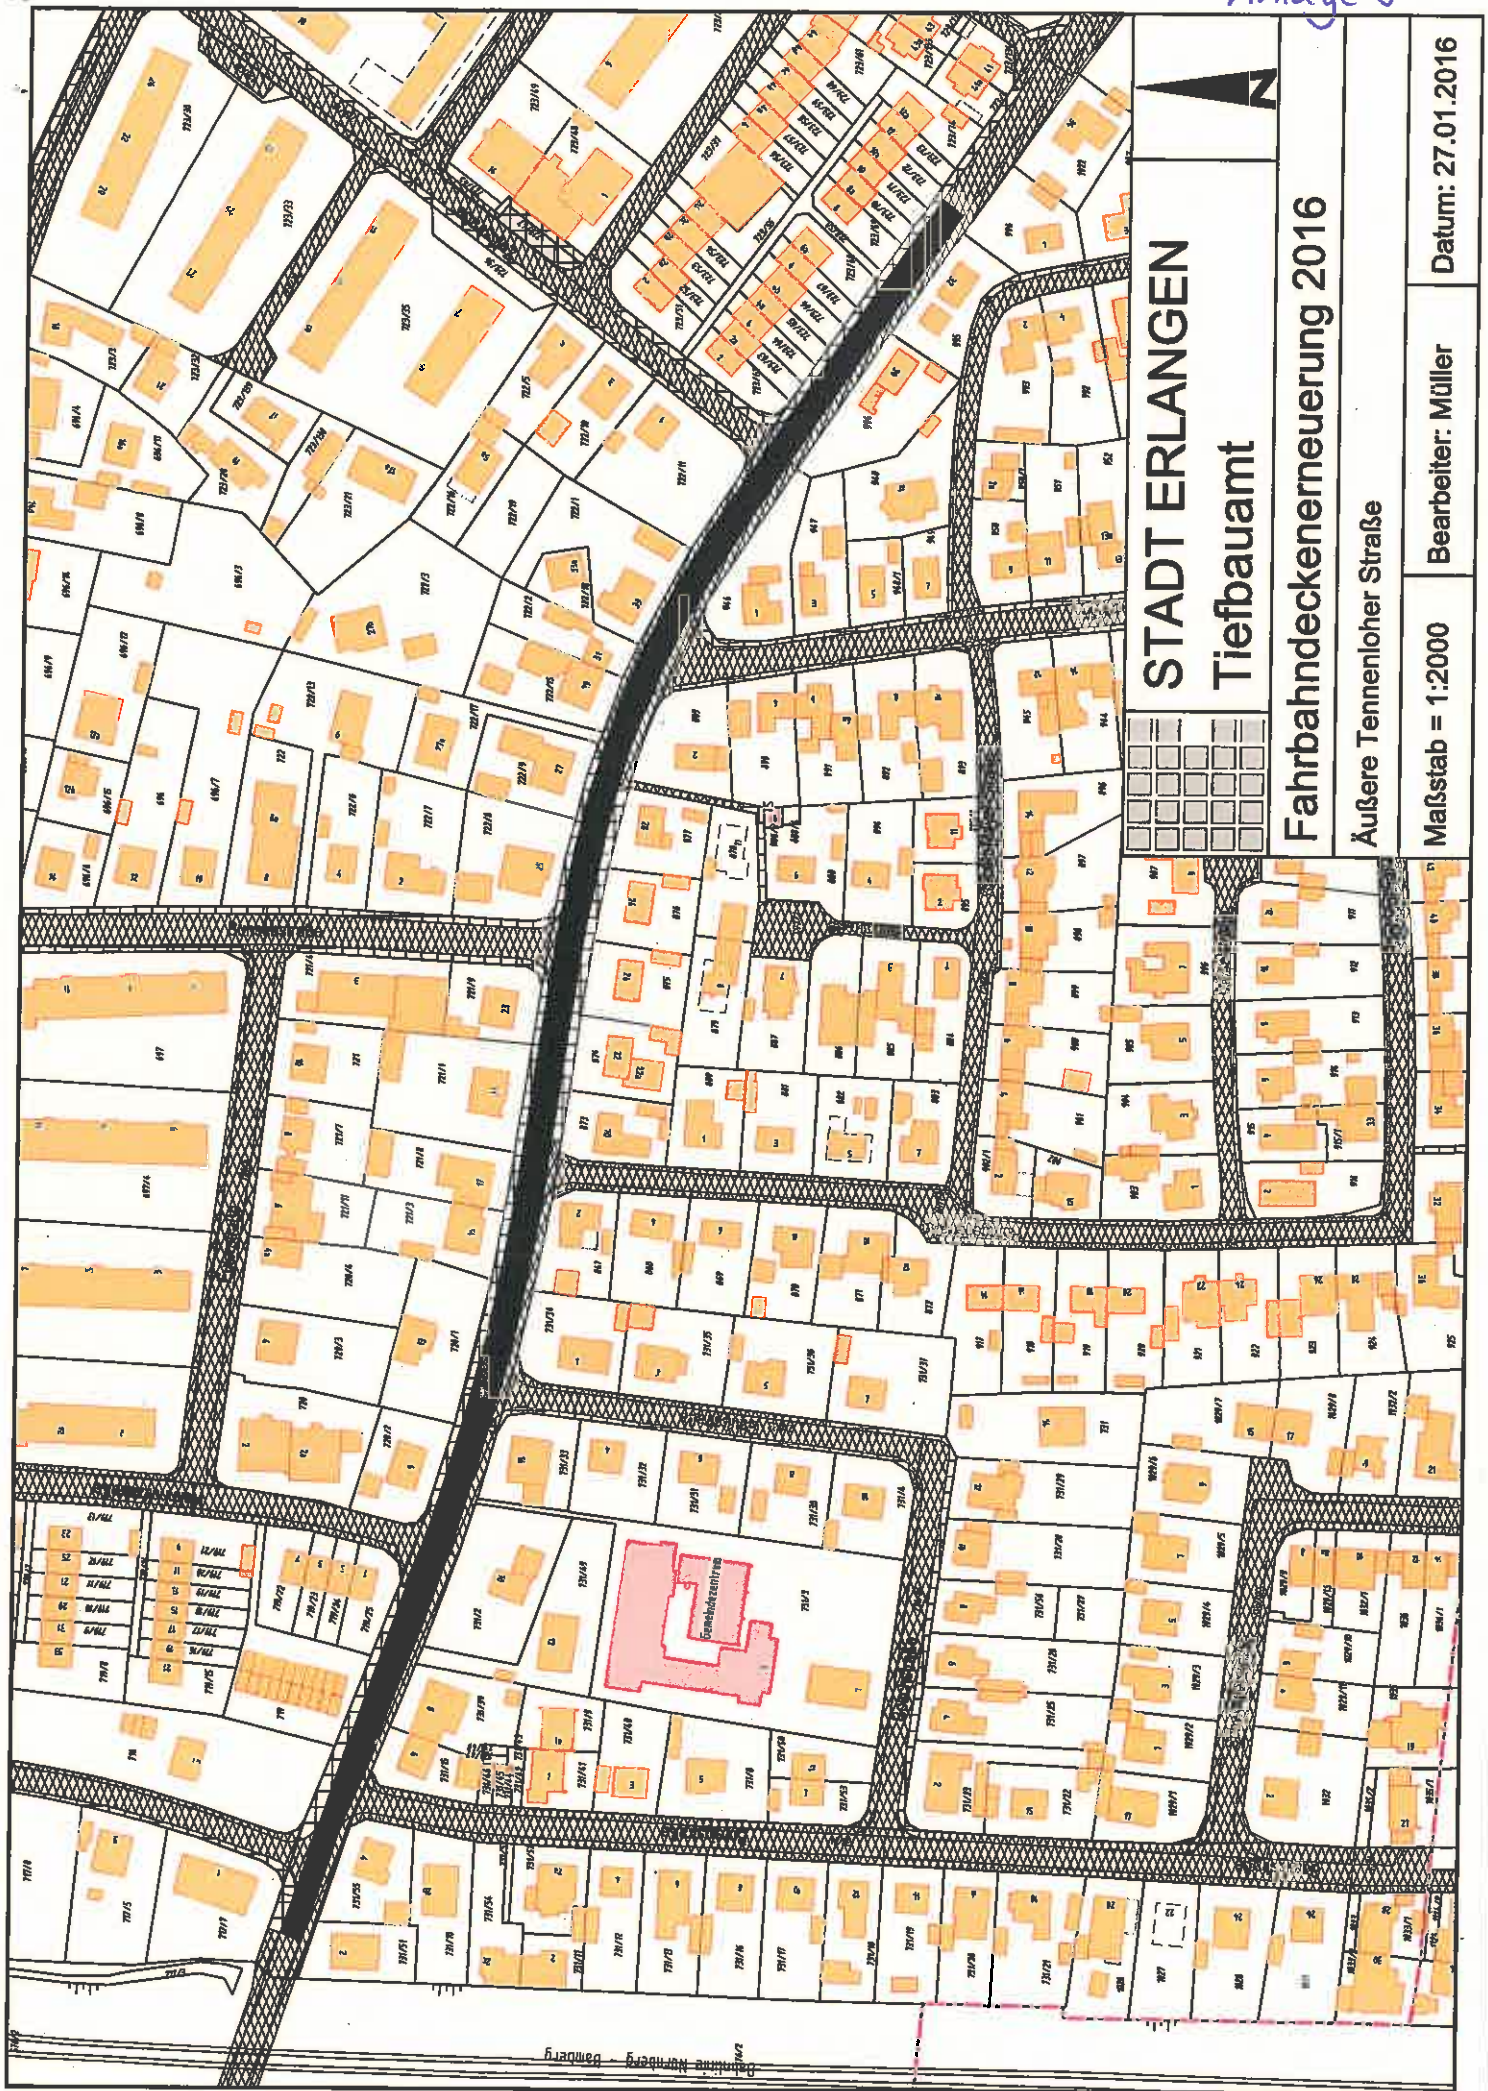

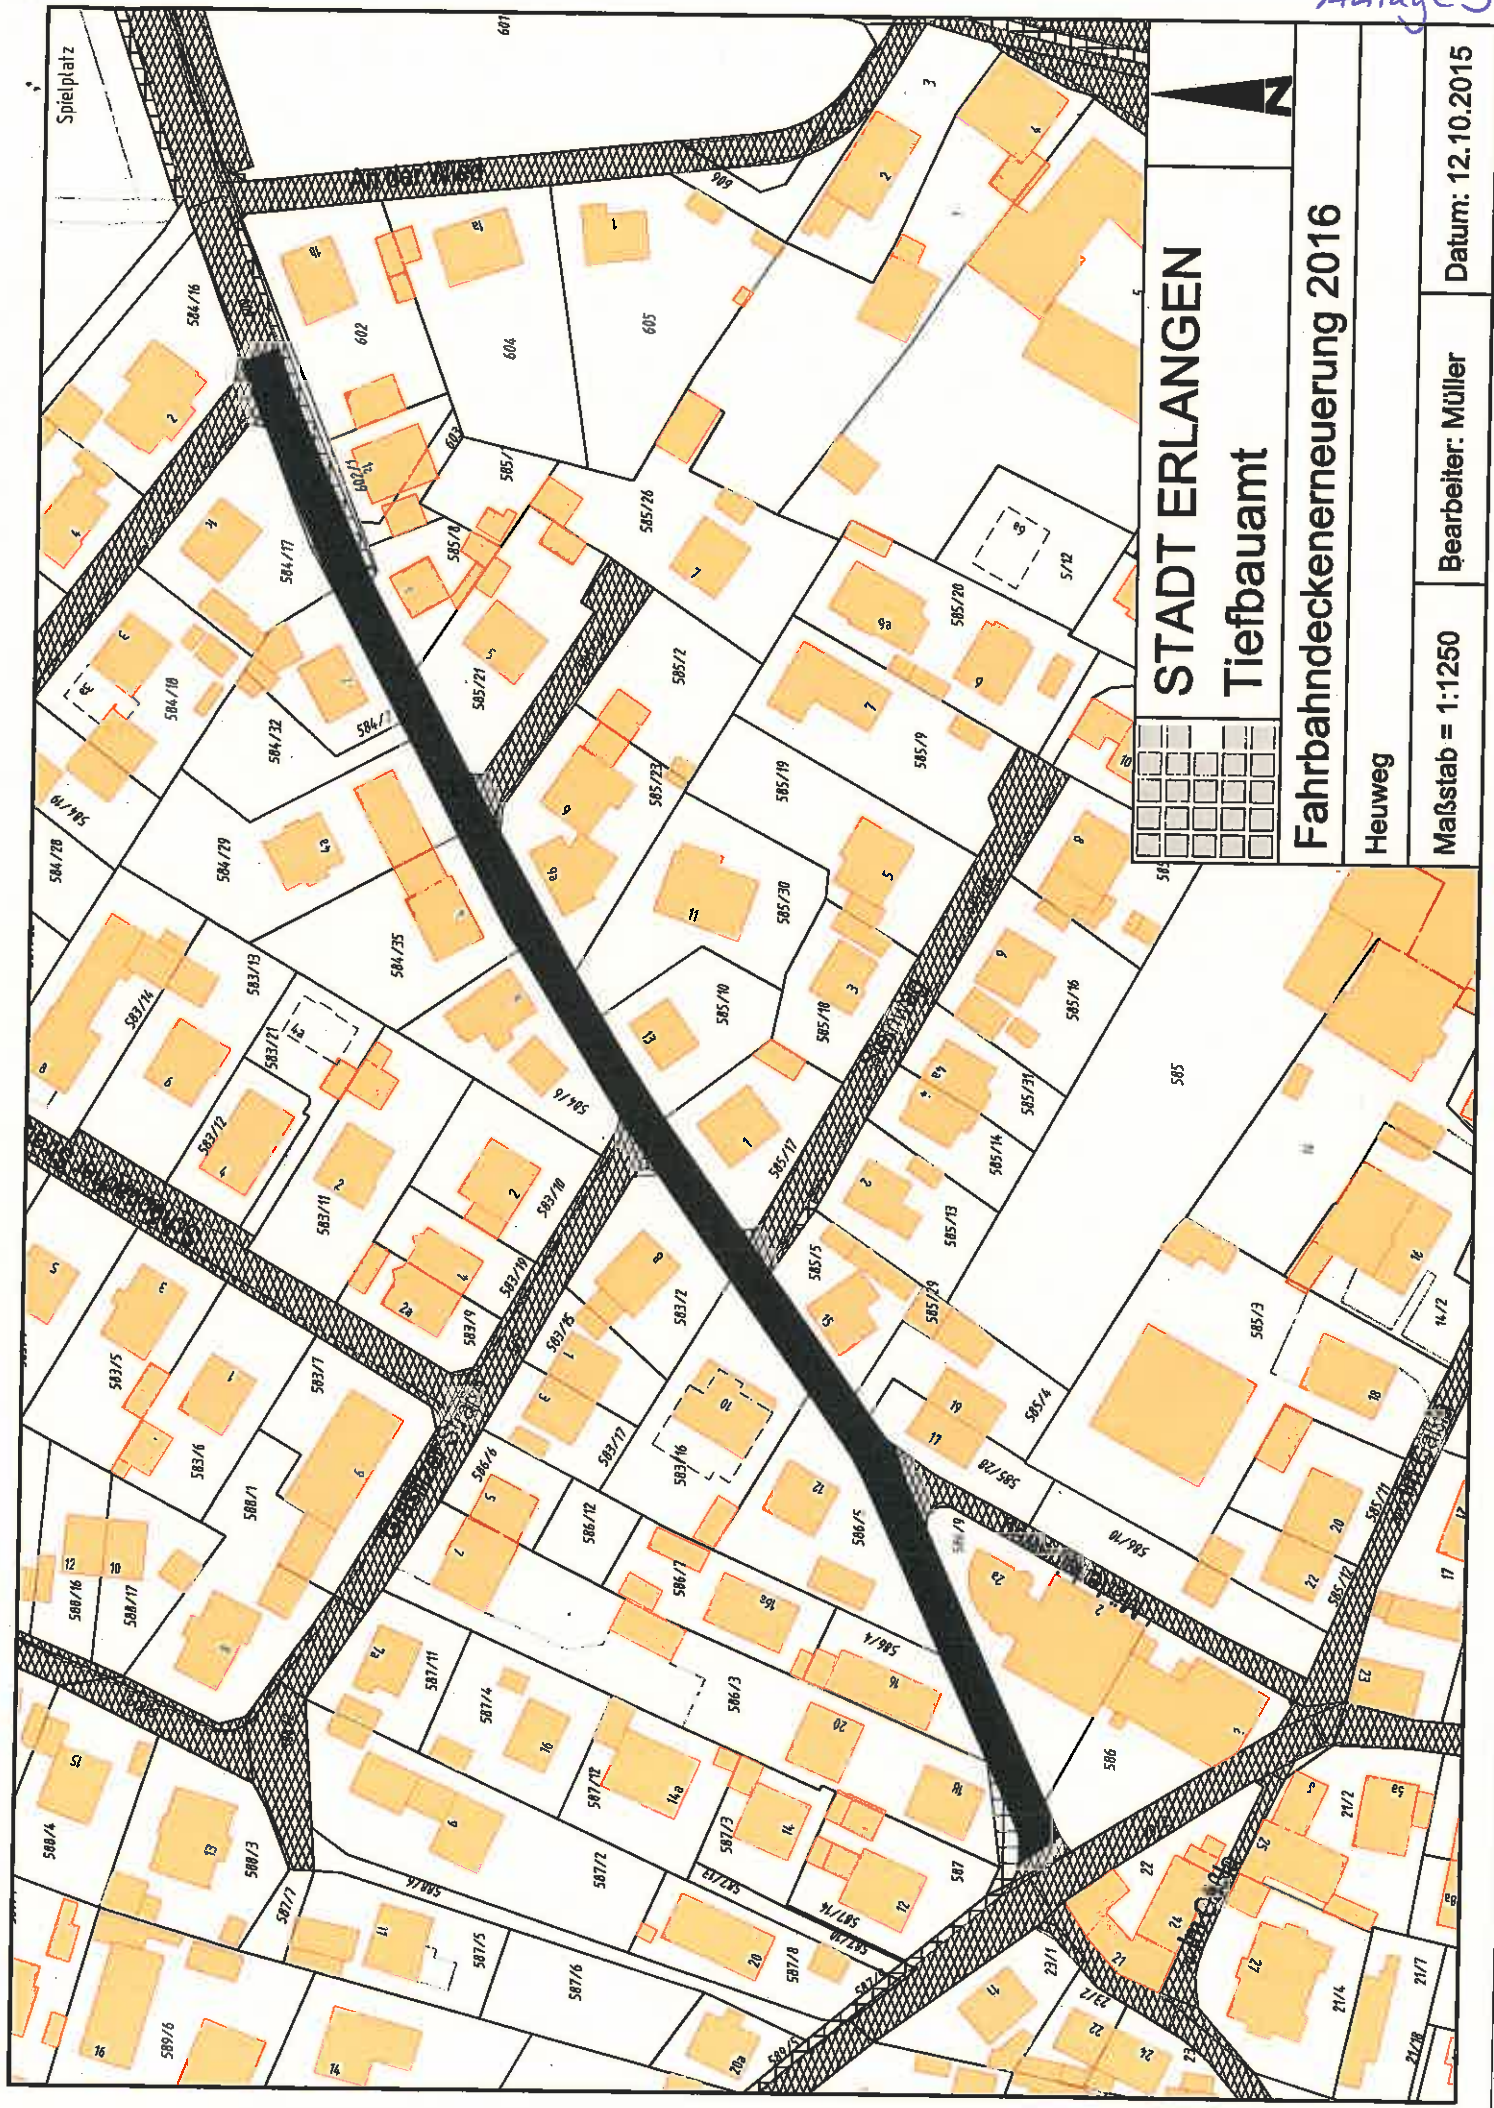

STADT ERLANGEN Tiefbauamt

Fahrbahndeckenerneuerung 2016


Heuweg

Maßstab = 1:1250

Bearbeiter: Müller

Datum: 12.10.2015

Datum: 17.12.2015

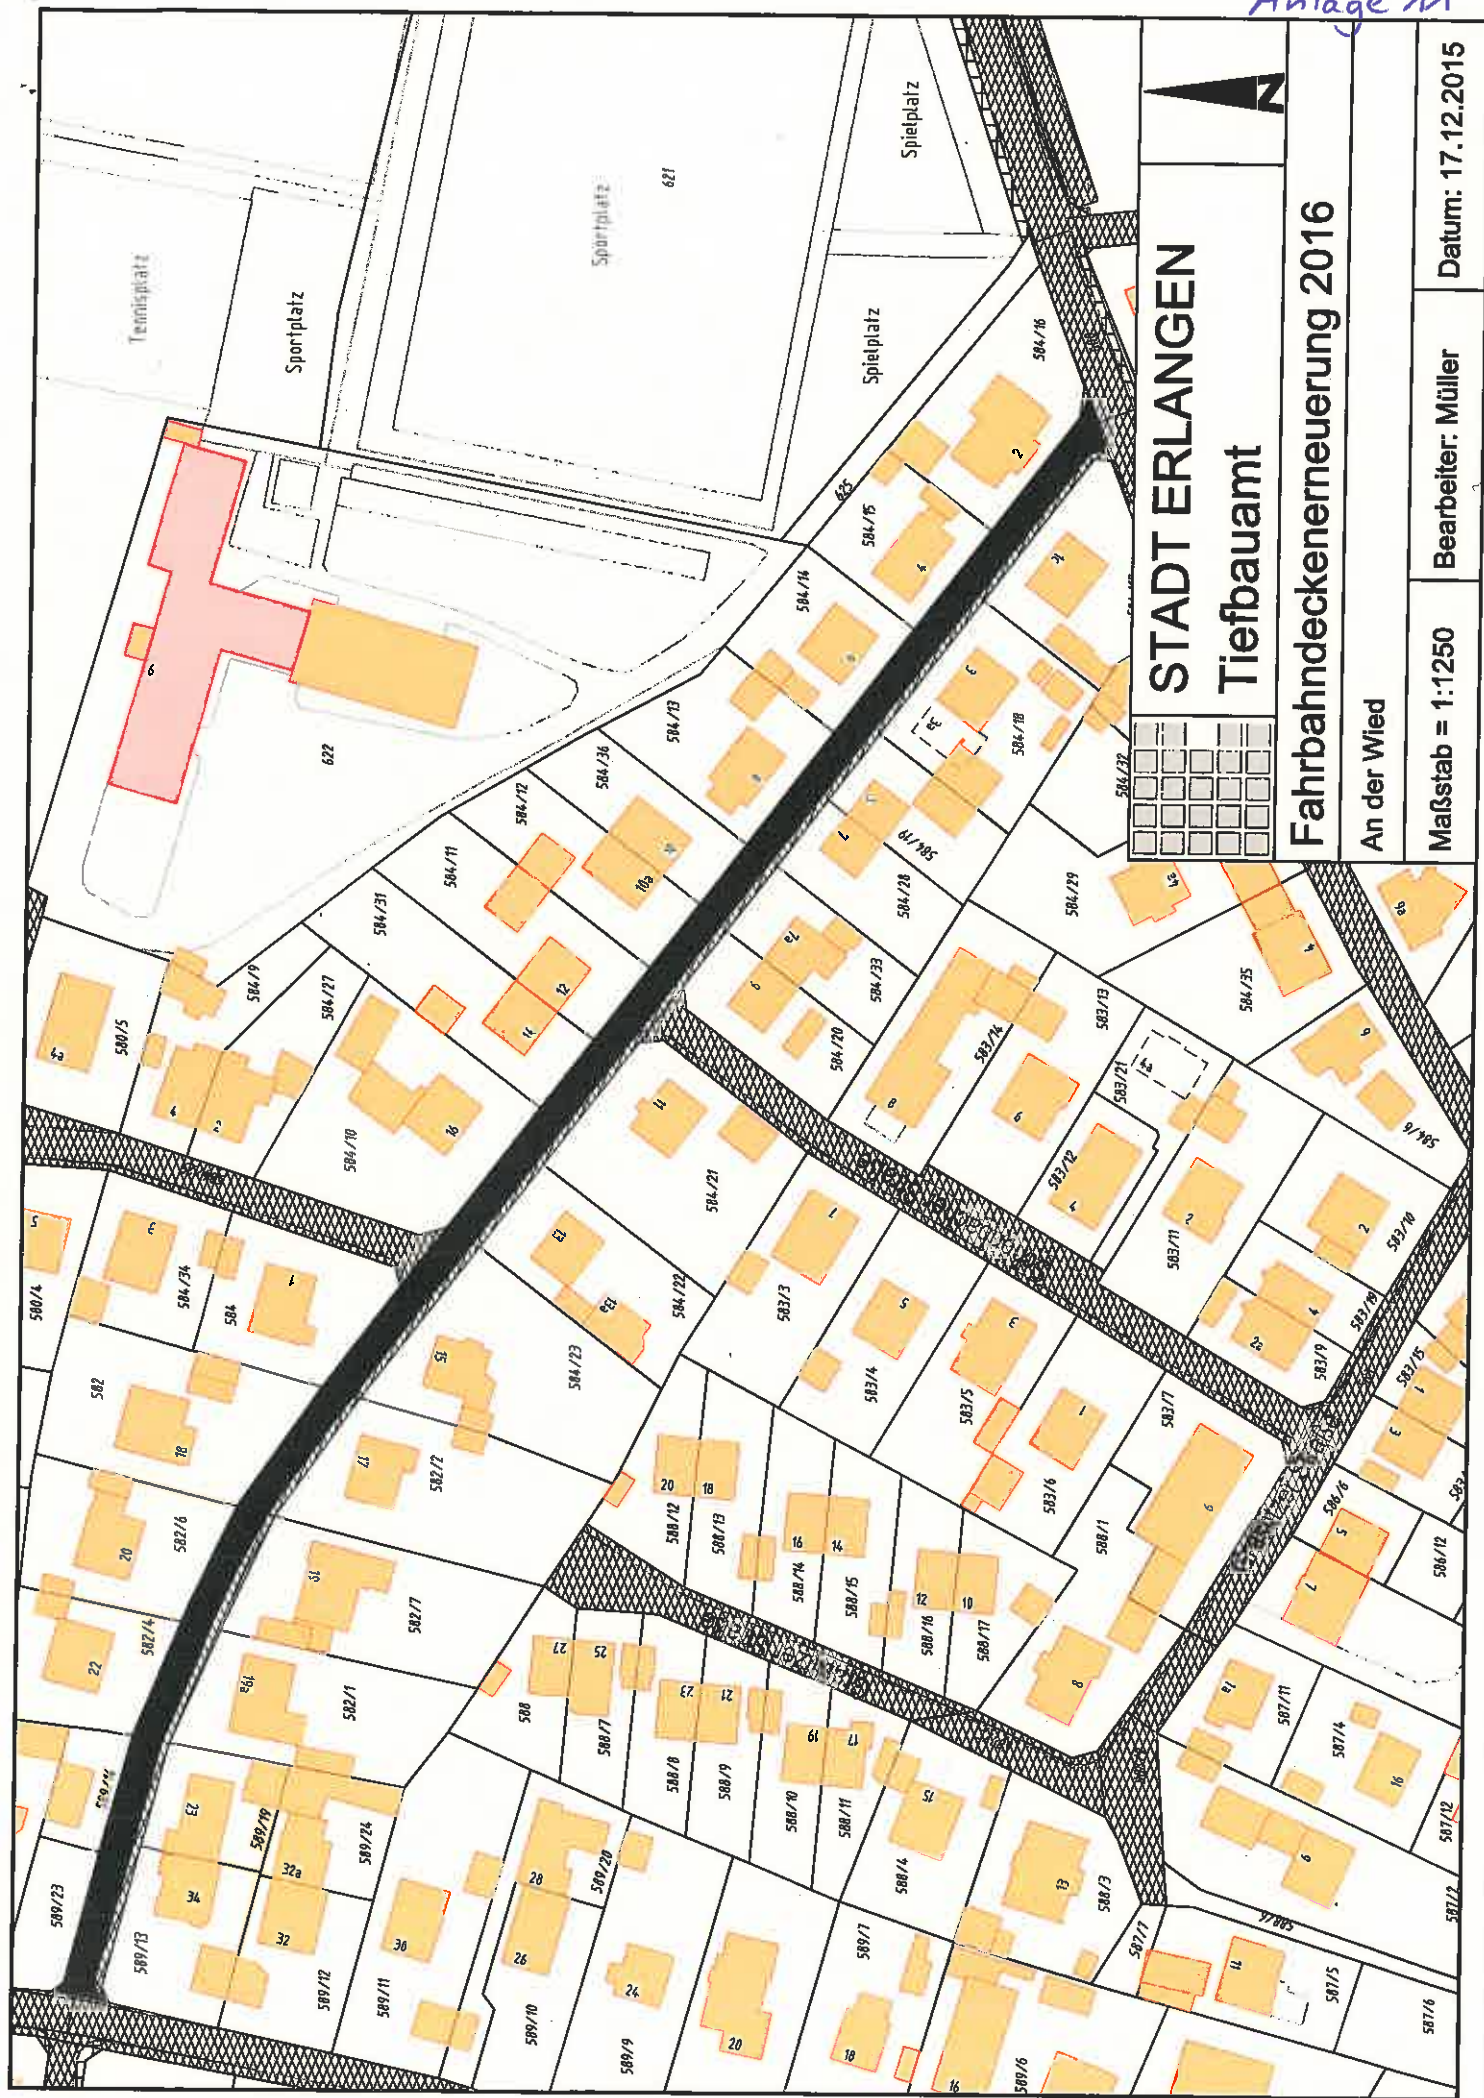

STADT ERLANGEN Tiefbauamt


Fahrbahndeckenerneuerung 2016

An der Wied


Maßstab = 1:1250

Bearbeiter: Müller

Datum: 17.12.2015

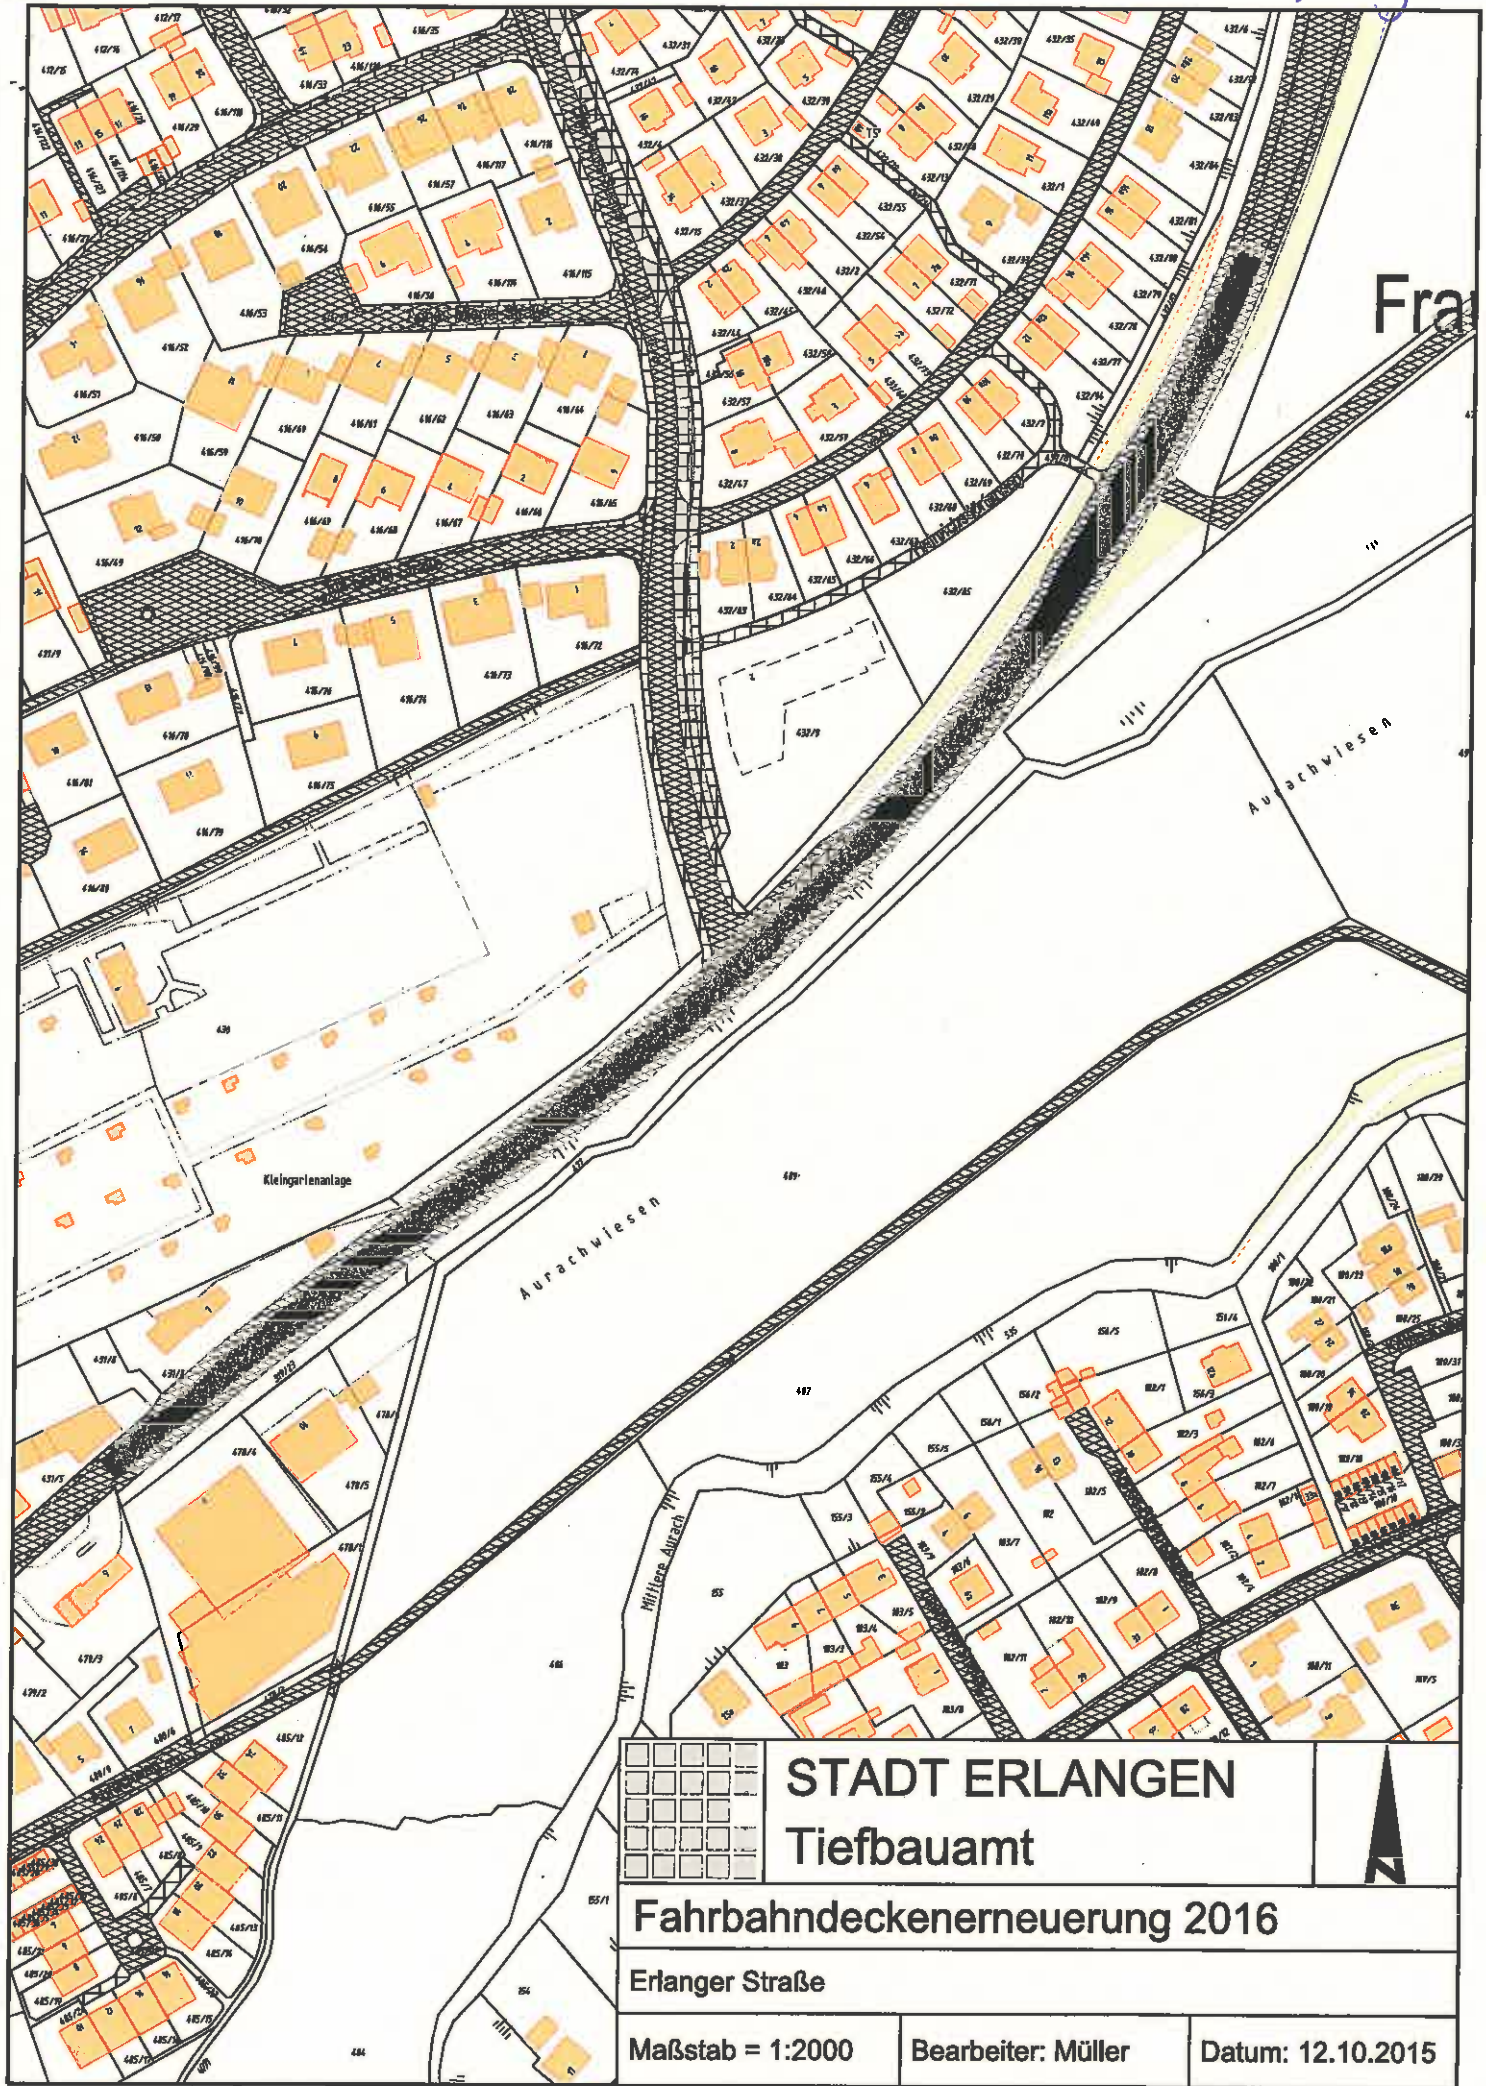

			STADT ERLANGEN		
			Tiefbauamt		
Fahrbahndeckenerneuerung 2016					
Erlanger Straße					
Maßstab = 1:2000		Bearbeiter: Müller		Datum: 12.10.2015	

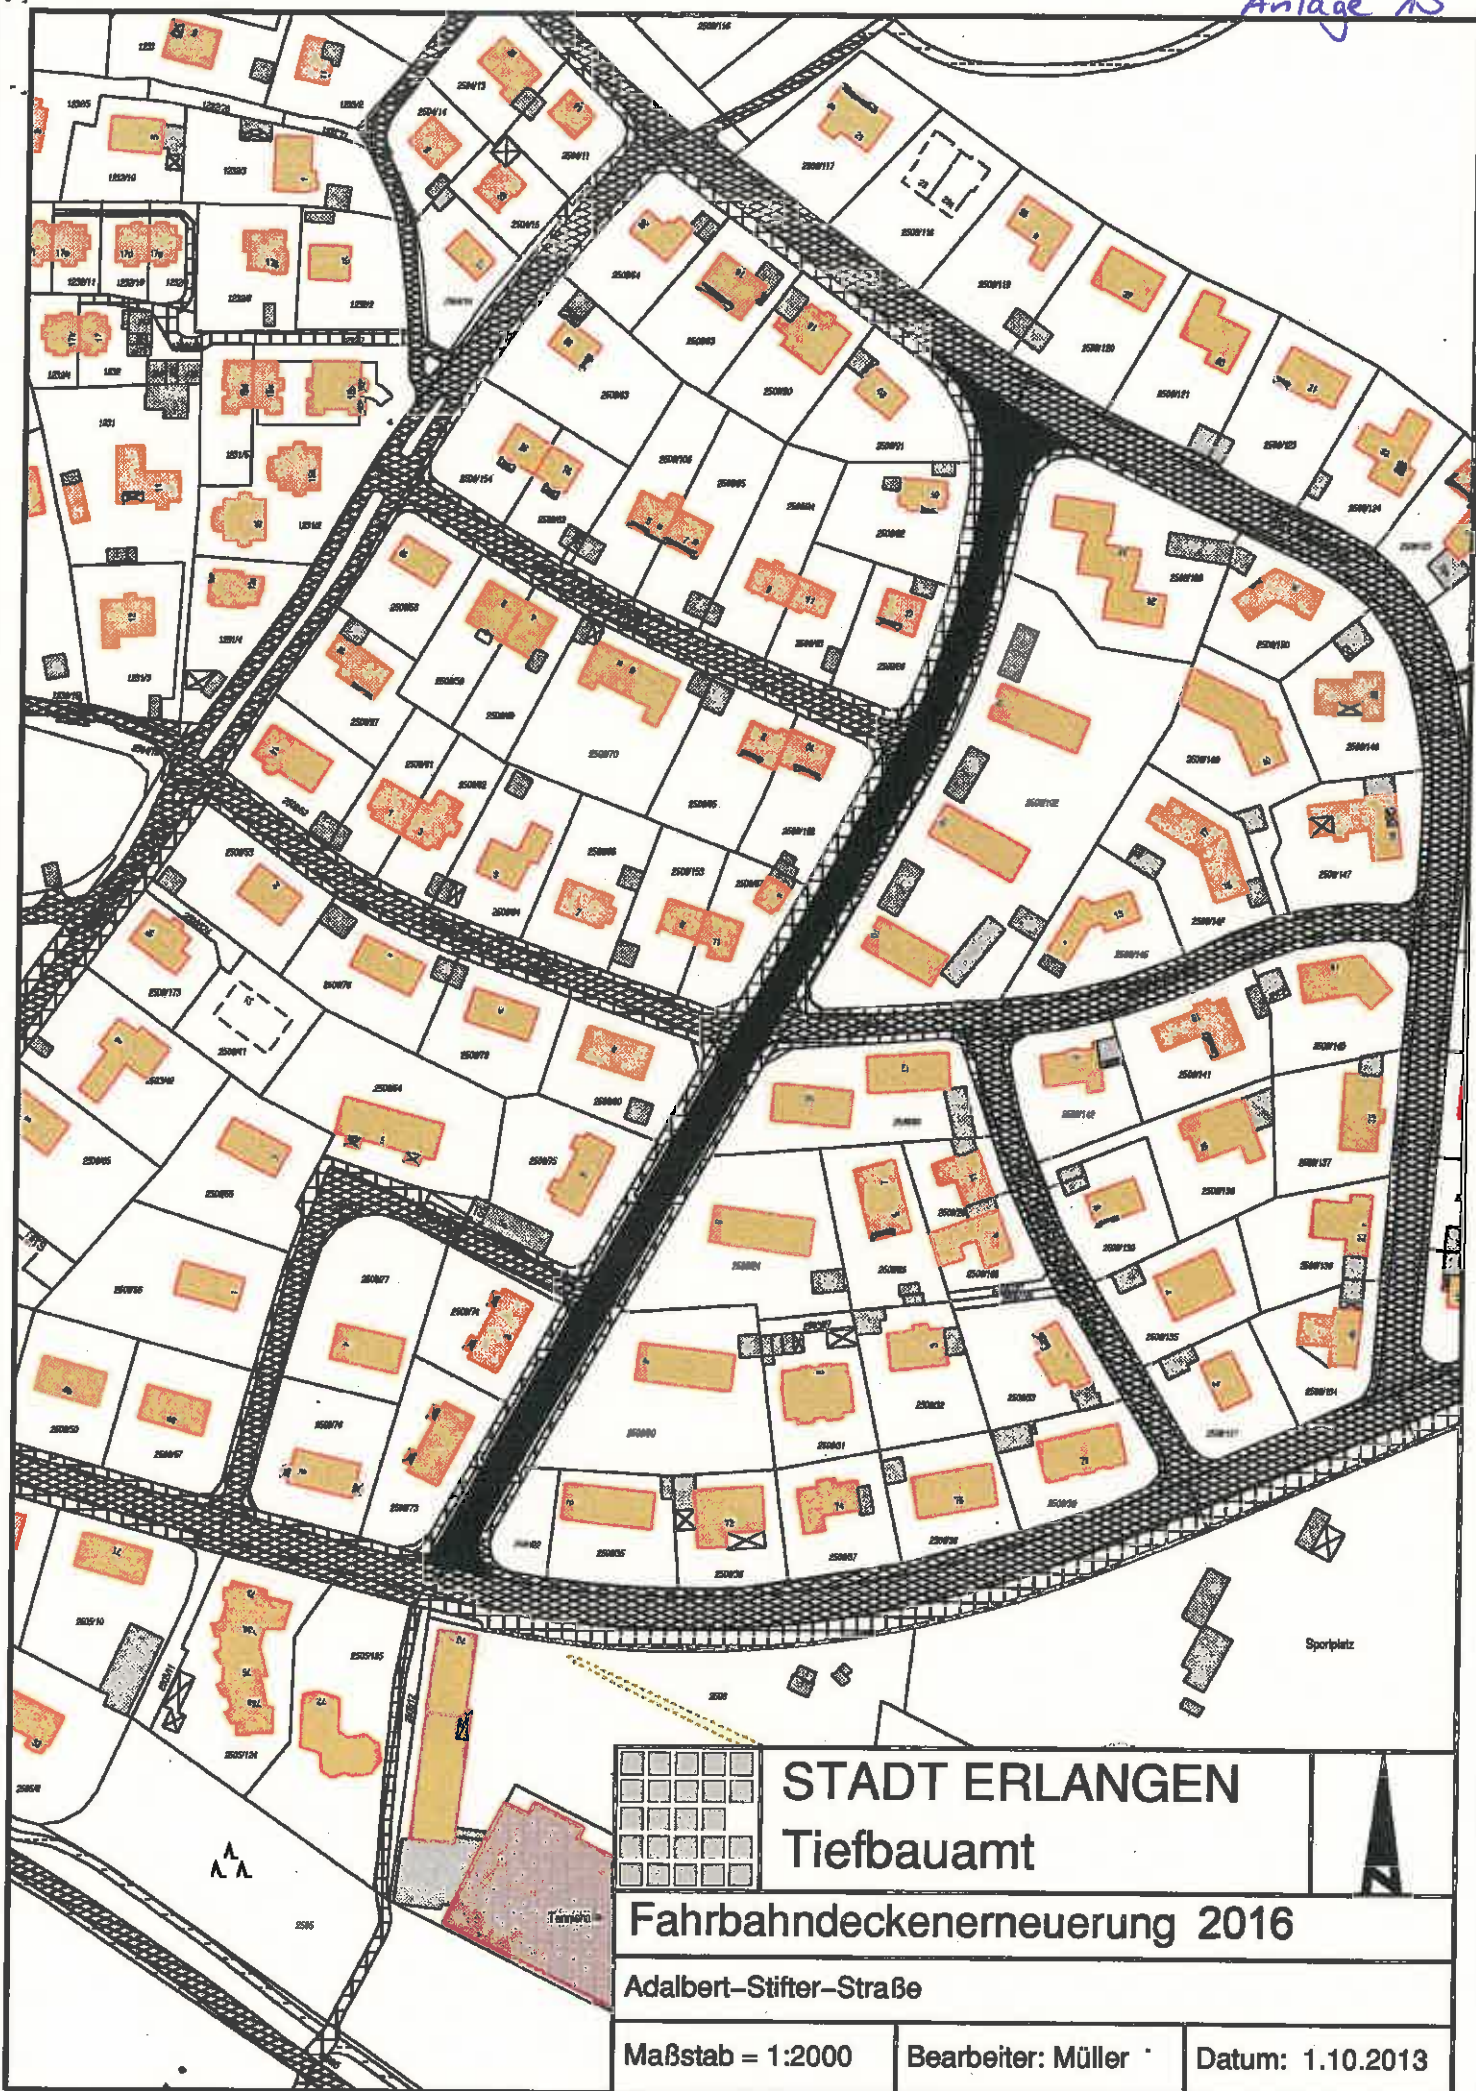

STADT ERLANGEN
Tiefbauamt


Fahrbahndeckenerneuerung 2016

Adalbert-Stifter-Straße

Maßstab = 1:2000

Bearbeiter: Müller


Datum: 1.10.2013

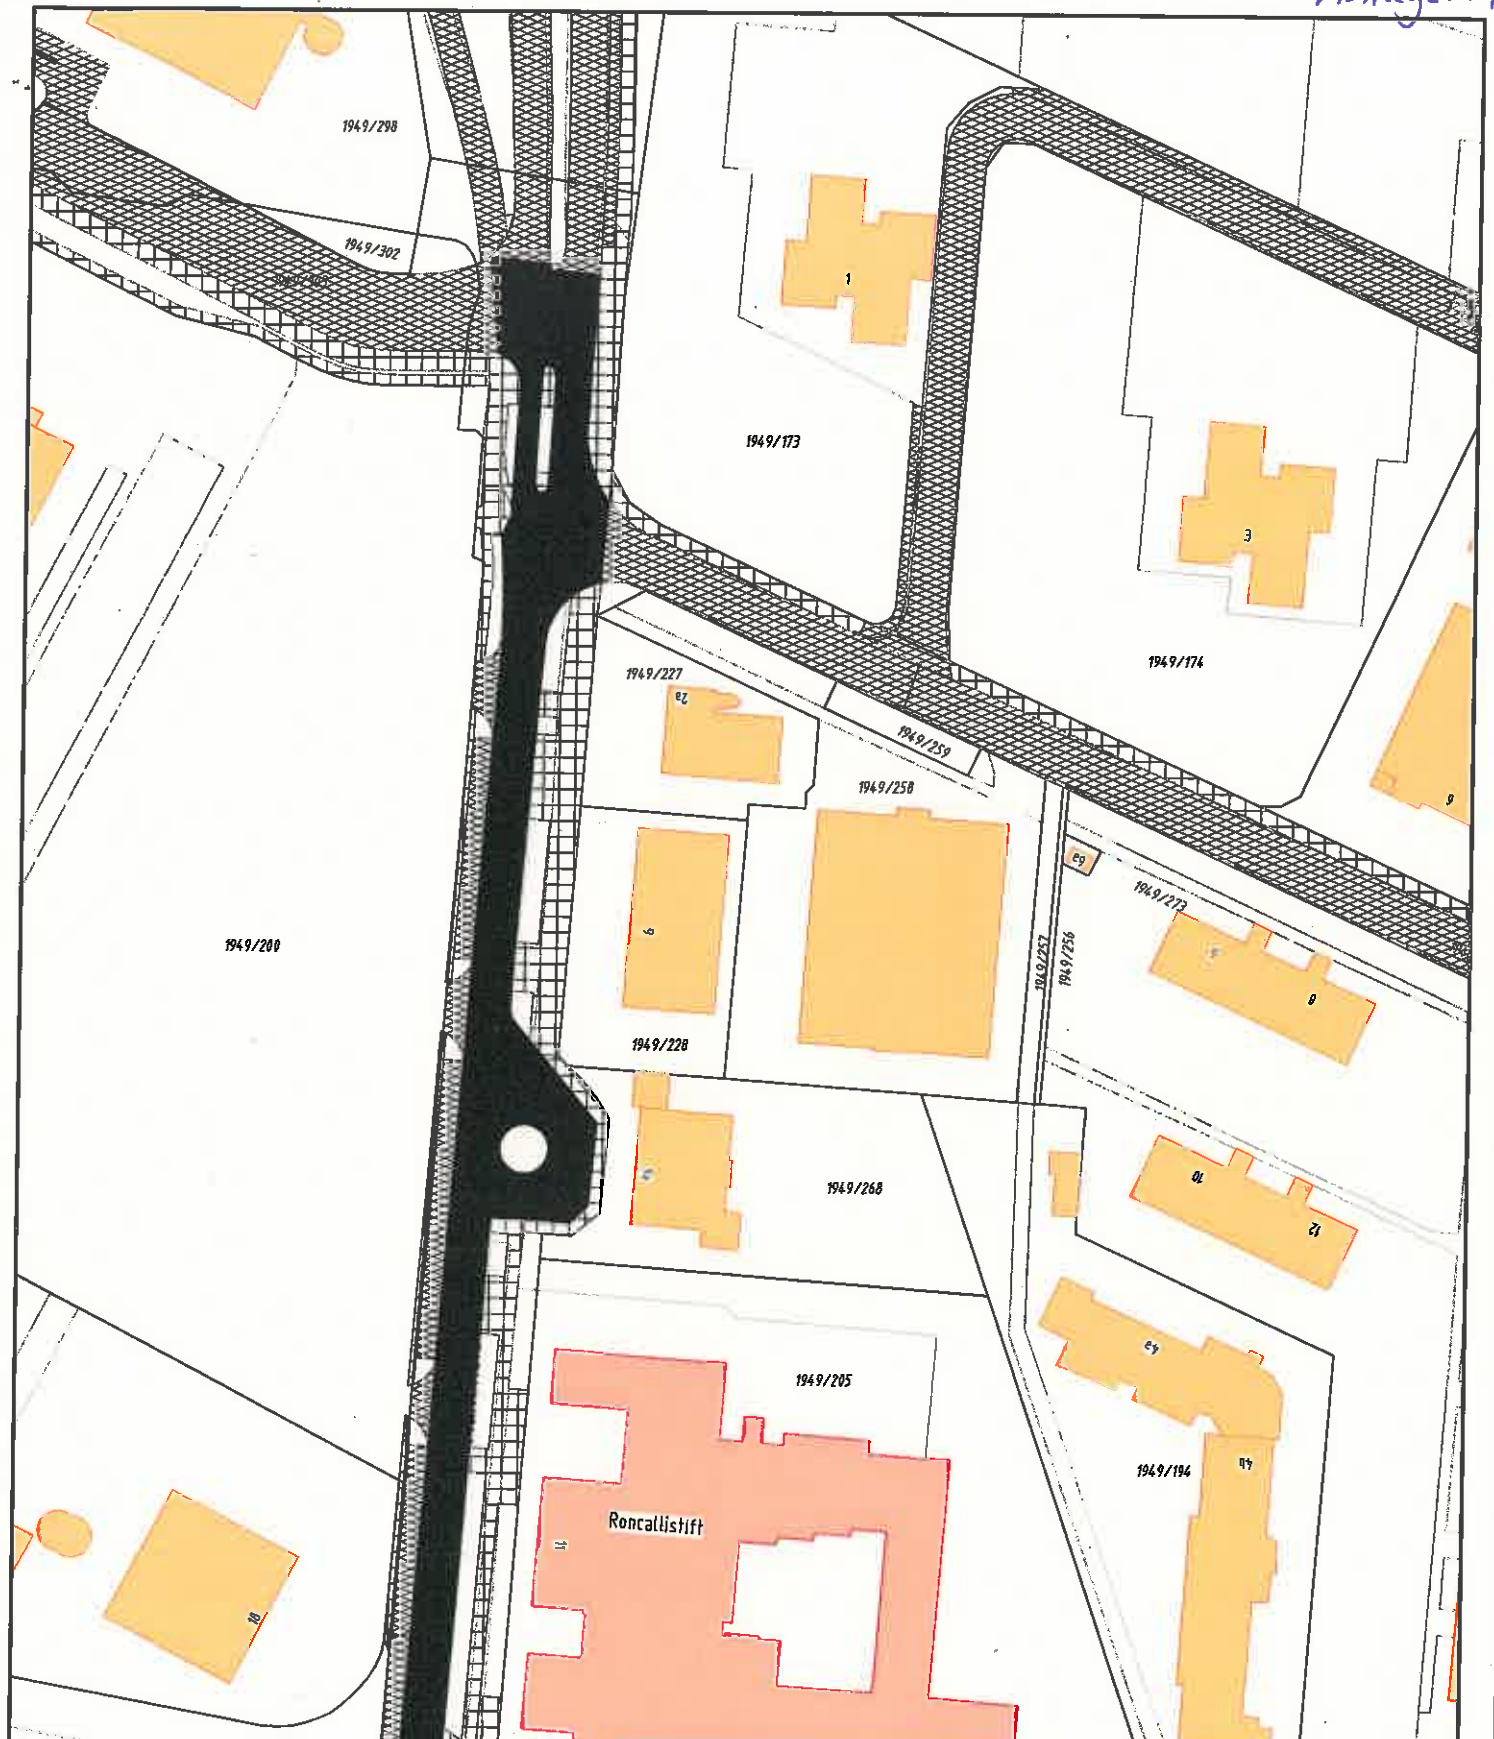

STADT ERLANGEN
Tiefbauamt



Fahrbahndeckenerneuerung 2016		
Hammerbacherstraße		
Maßstab = 1:1250	Bearbeiter: Müller	Datum: 12.10.2015

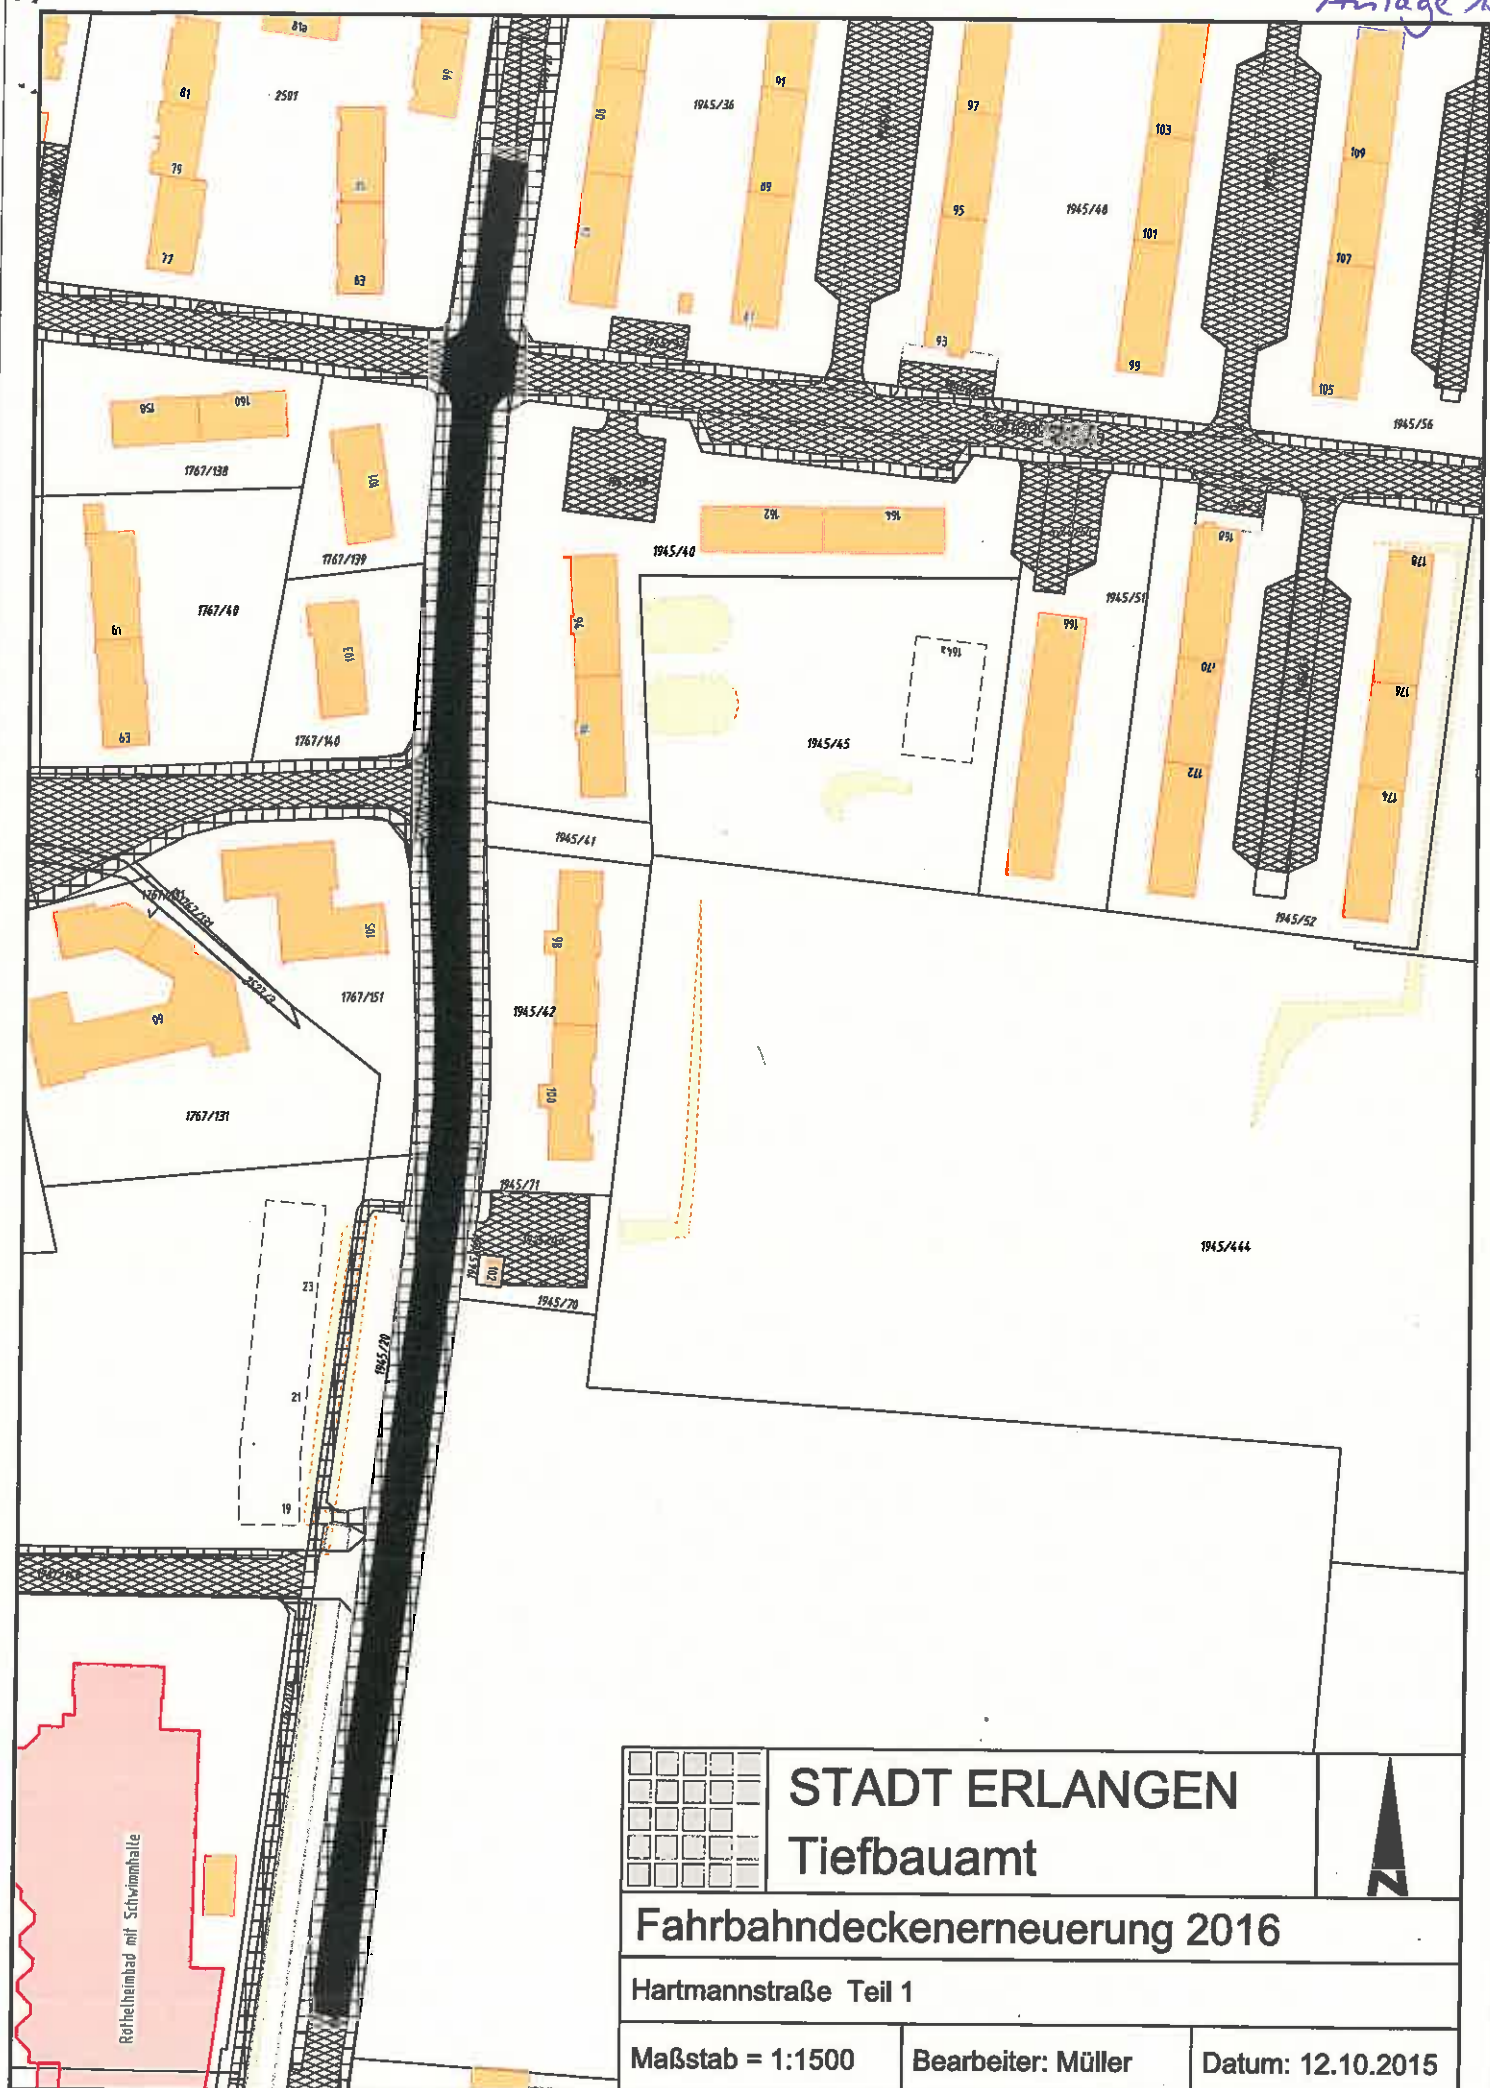

STADT ERLANGEN
Tiefbauamt




Fahrbahndeckenerneuerung 2016

Hartmannstraße Teil 1

Maßstab = 1:1500

Bearbeiter: Müller

Datum: 12.10.2015

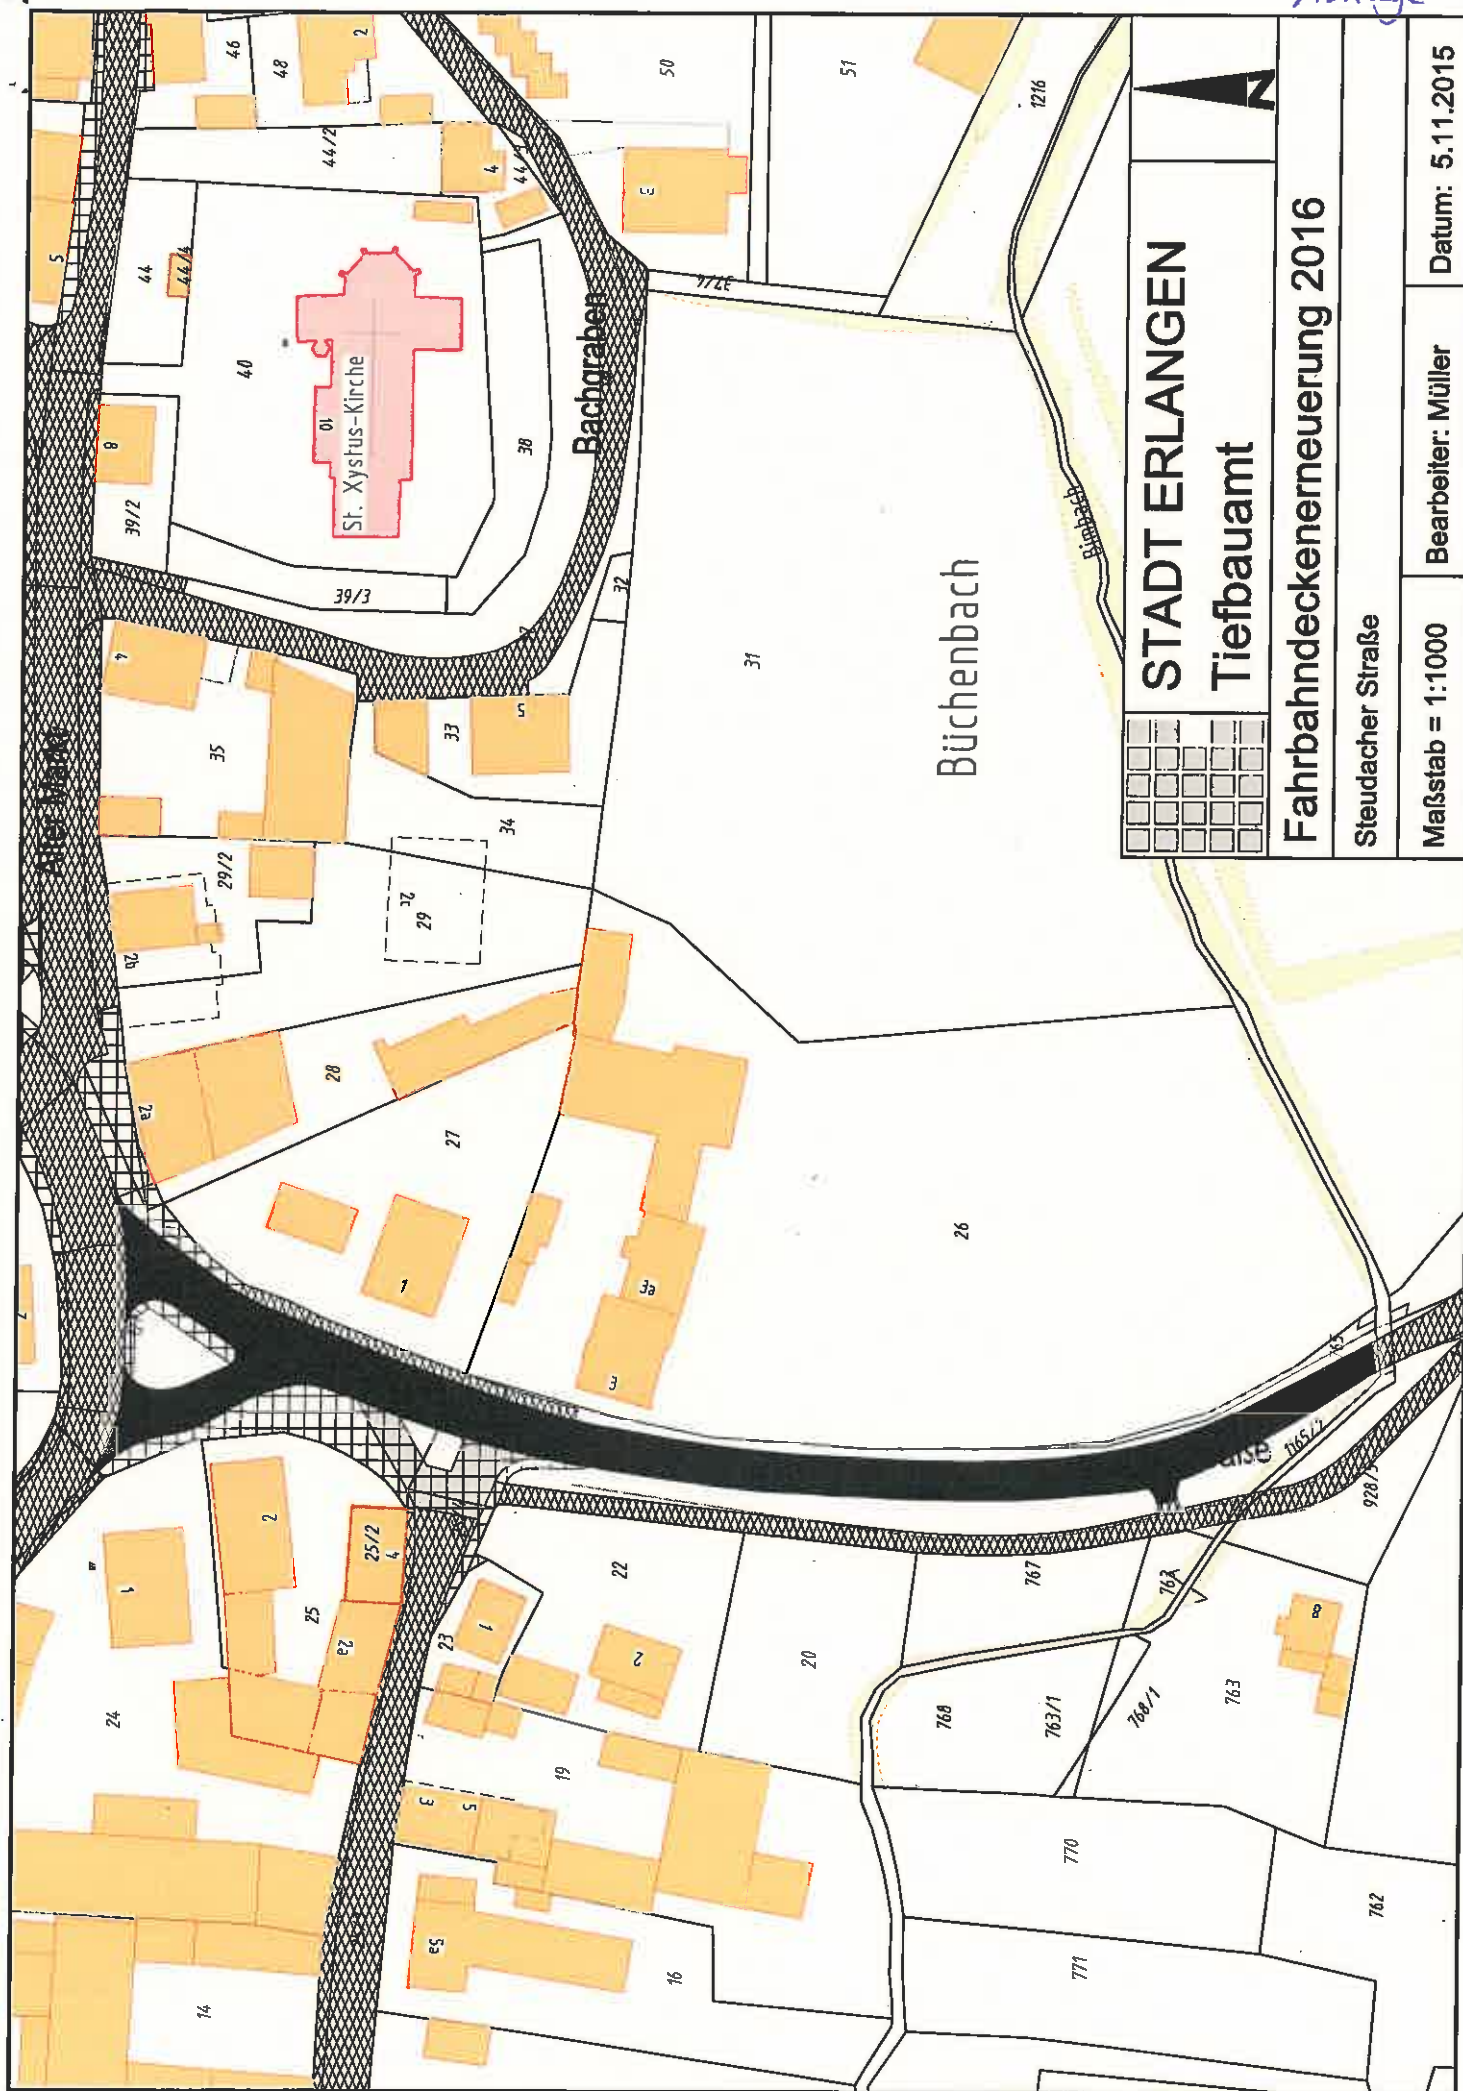

STADT ERLANGEN Tiefbauamt


Fahrbahndeckenerneuerung 2016

Städter Straße

Maßstab = 1:1000

Bearbeiter: Müller

Datum: 5.11.2015

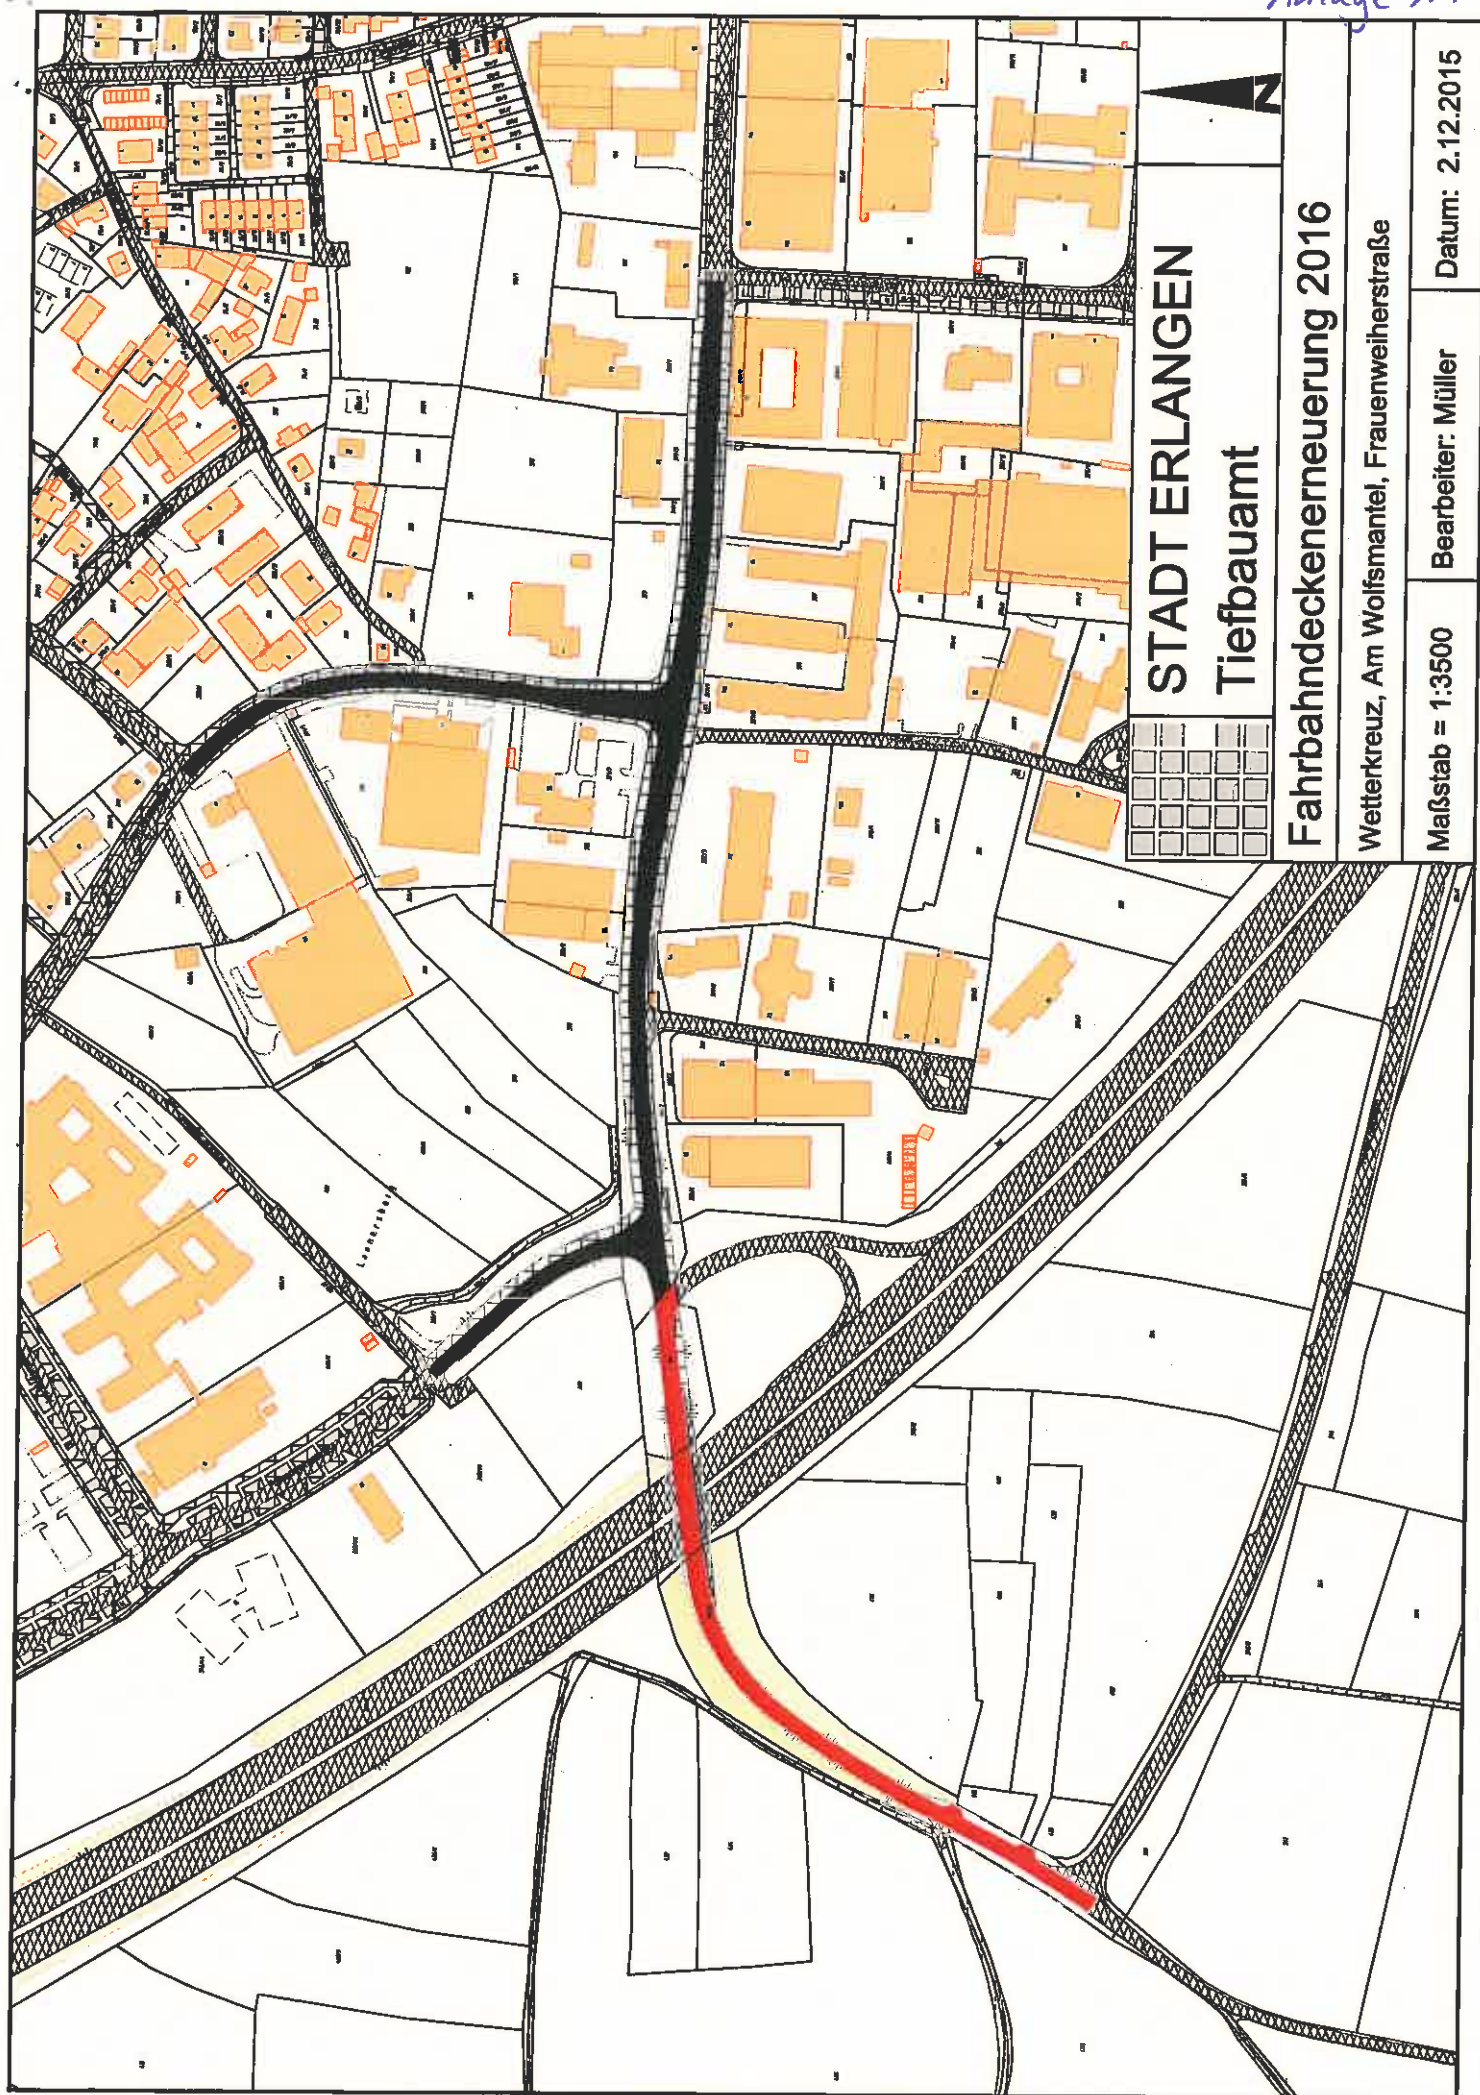

STADT ERLANGEN Tiefbauamt

Fahrbahndeckenerneuerung 2016

Wetterkreuz, Am Wolfsmantel, Frauenweiherstraße

Maßstab = 1:3500

Bearbeiter: Müller

Datum: 2.12.2015



STADT ERLANGEN
Tiefbauamt



Fahrbahndeckenerneuerung 2016

Aufseßstraße

Maßstab = 1:750

Bearbeiter: Müller

Datum: 23.11.2015