


578

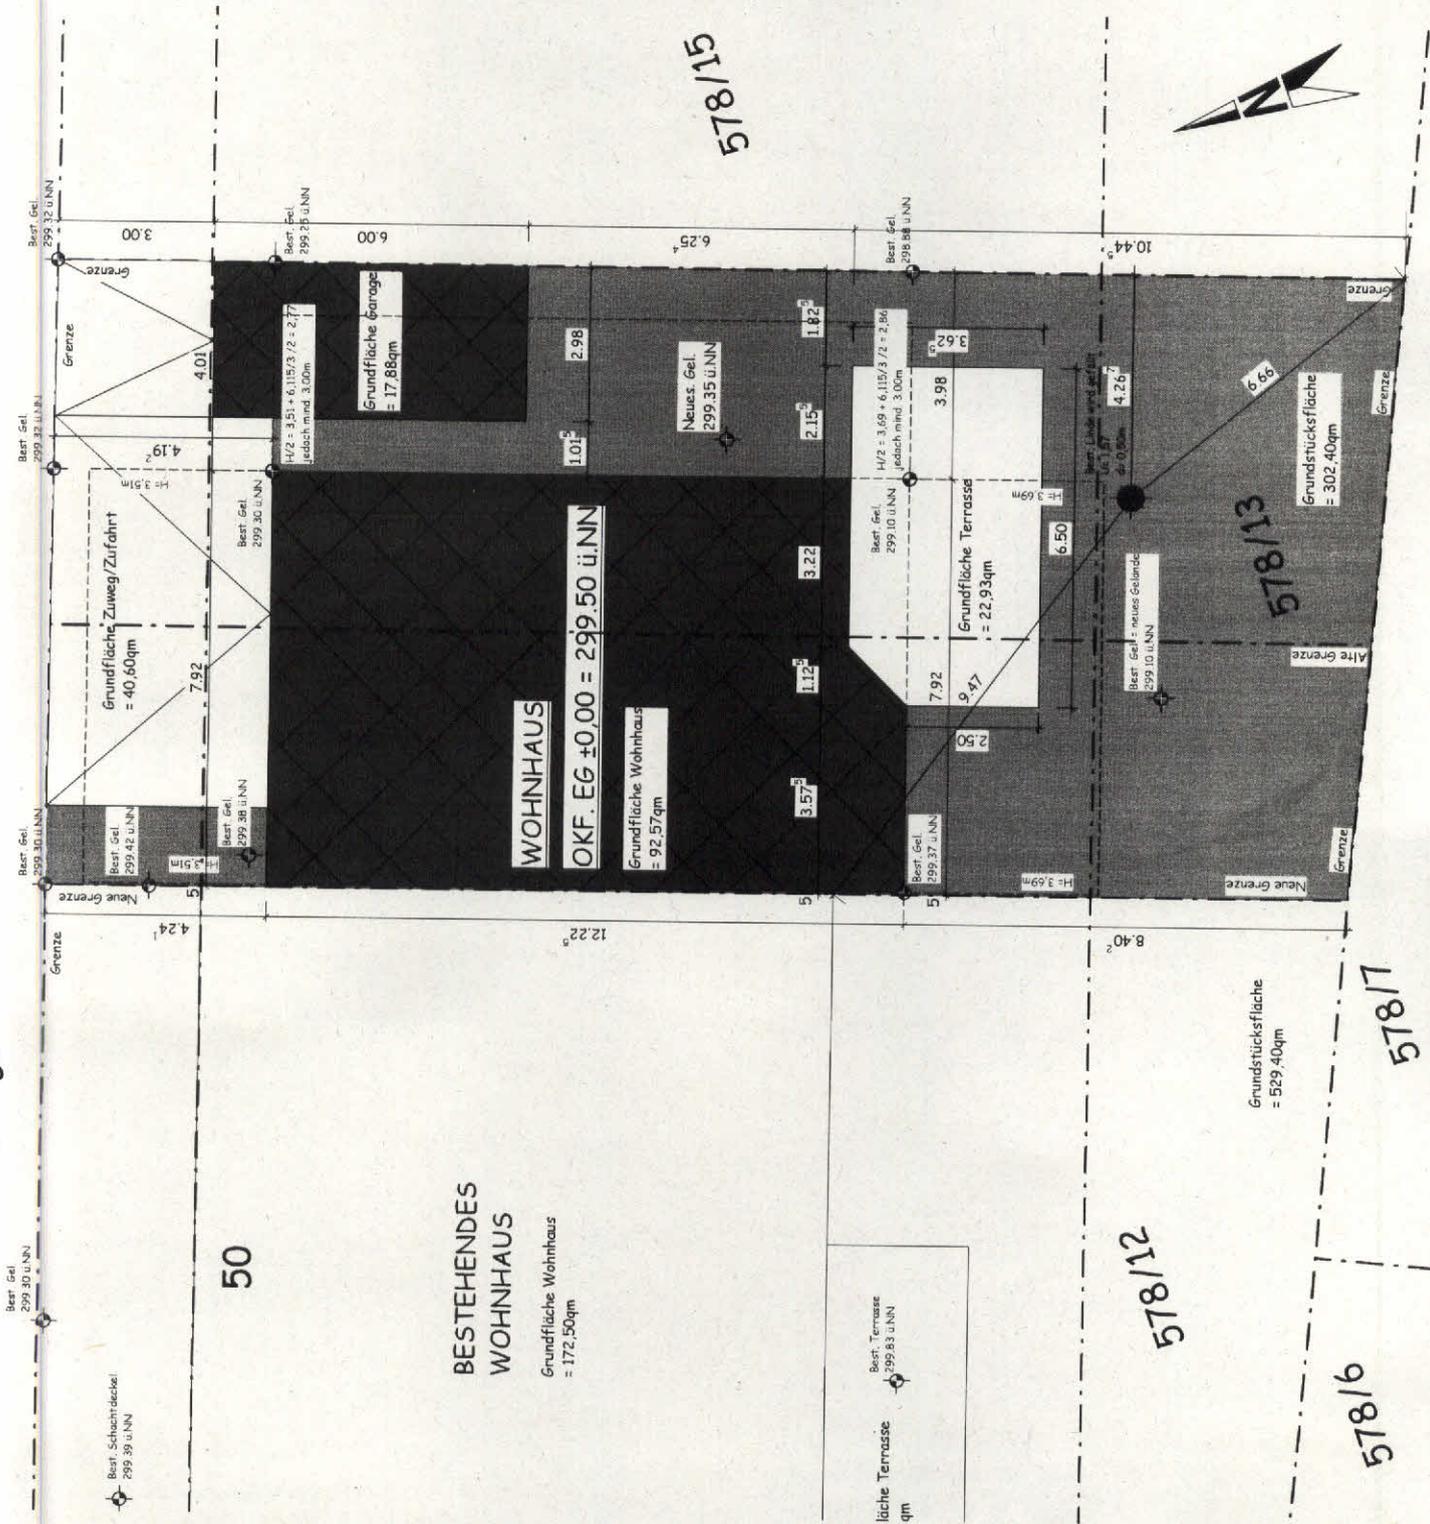

Best. Schachtdächer
299.39 ü.NN

Best. Gel.
299.30 ü.NN

50

BESTEHENDES WOHNHAUS

Grundfläche Wohnhaus
= 172,50qm

WOHNHAUS

OKF. EG ±0,00 = 299,50 ü.NN

Grundfläche Wohnhaus
= 92,57qm

Grundfläche*Zuweg/Zufahrt
= 40,60qm

Grundfläche Garage
= 17,88qm

Neues. Gel.
299,35 ü.NN

läche Terrasse
Best. Terrasse
299,83 ü.NN
qm

Grundfläche Terrasse
= 22,93qm

Grundstücksfläche
= 529,40qm

Grundstücksfläche
= 302,40qm

578/12

578/15

578/16

578/17

