


Bebauungsplan Nr. 412

- Häuslinger Wegäcker West -

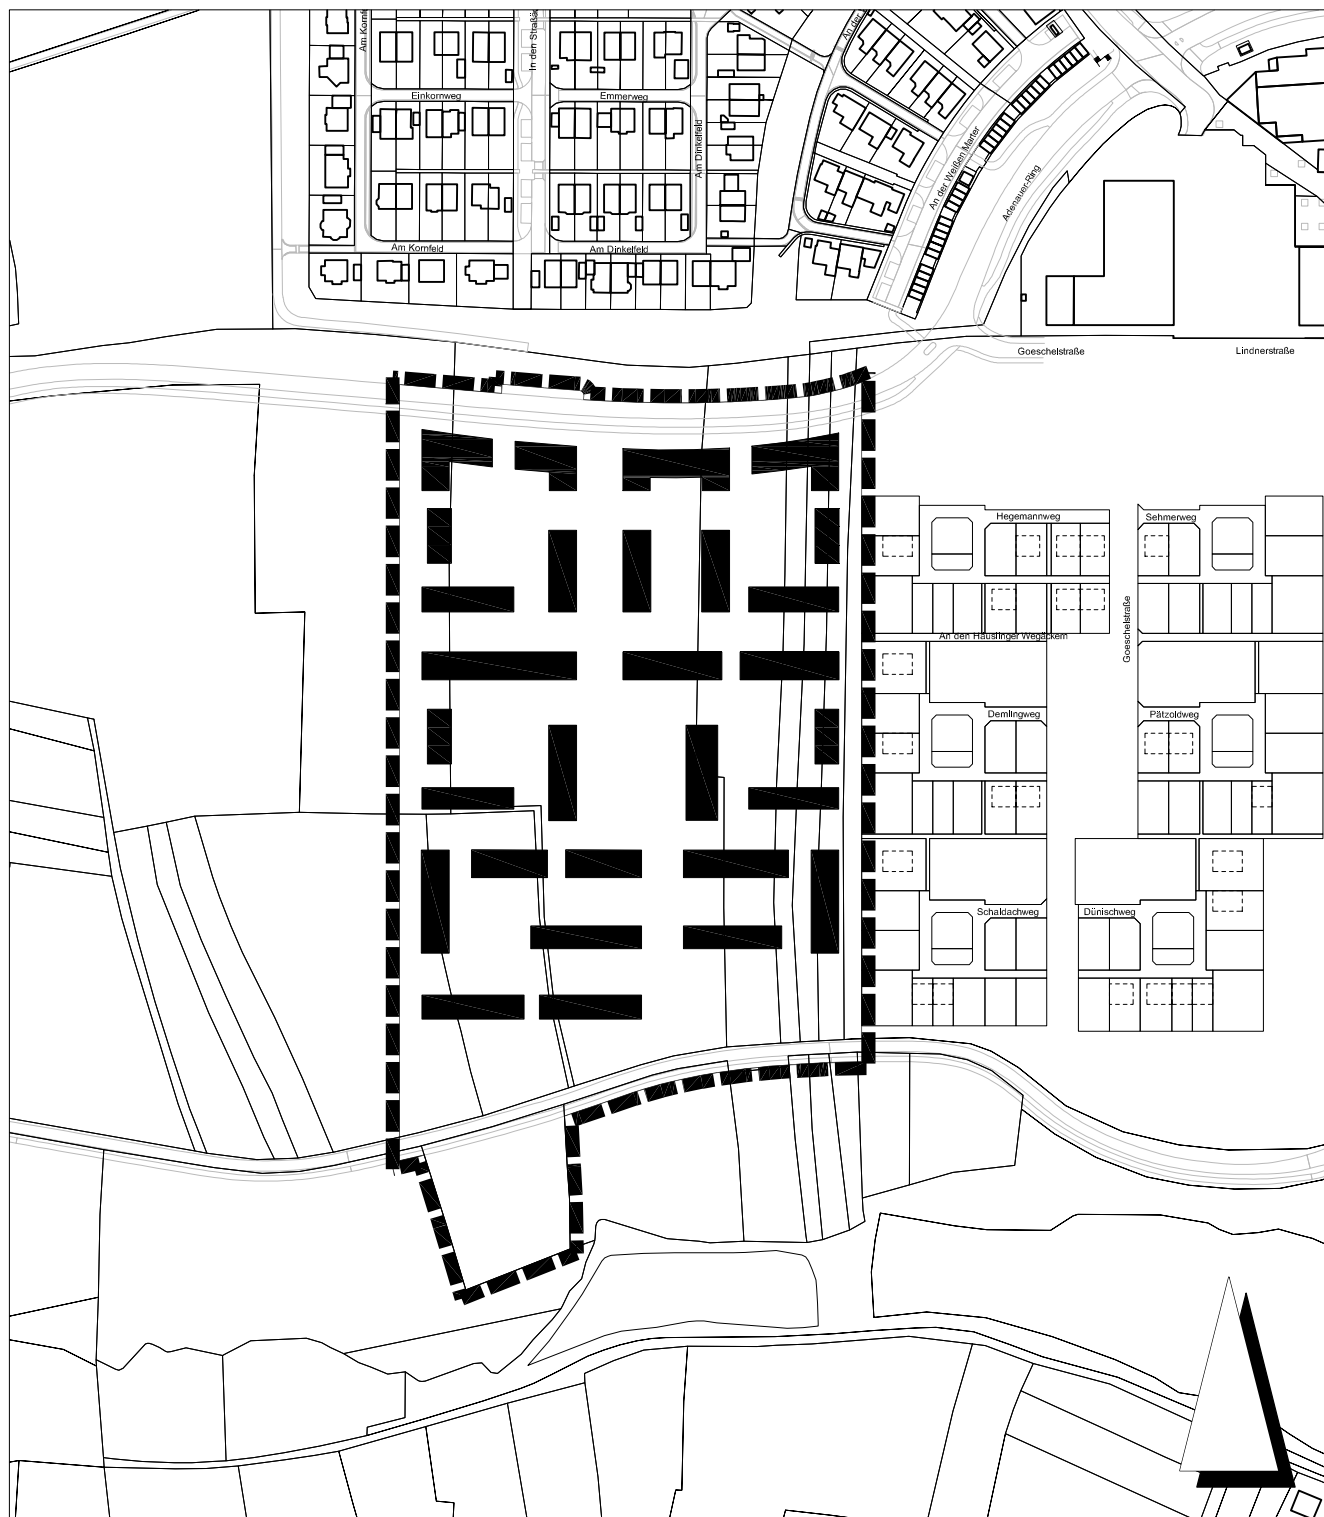


 Grenze des räumlichen Geltungsbereichs

Kartengrundlage: Ausschnitt aus dem Liegenschaftskataster

Stadt Erlangen

Amt für Stadtentwicklung und Stadtplanung

Januar 2016

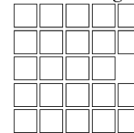

Bebauungsplan Nr. 412

- Häuslinger Wegäcker West -



Grenze des räumlichen Geltungsbereichs

Kartengrundlage: Ausschnitt aus dem Liegenschaftskataster

Stadt Erlangen
Amt für Stadtentwicklung und Stadtplanung

Stand: Februar 2015