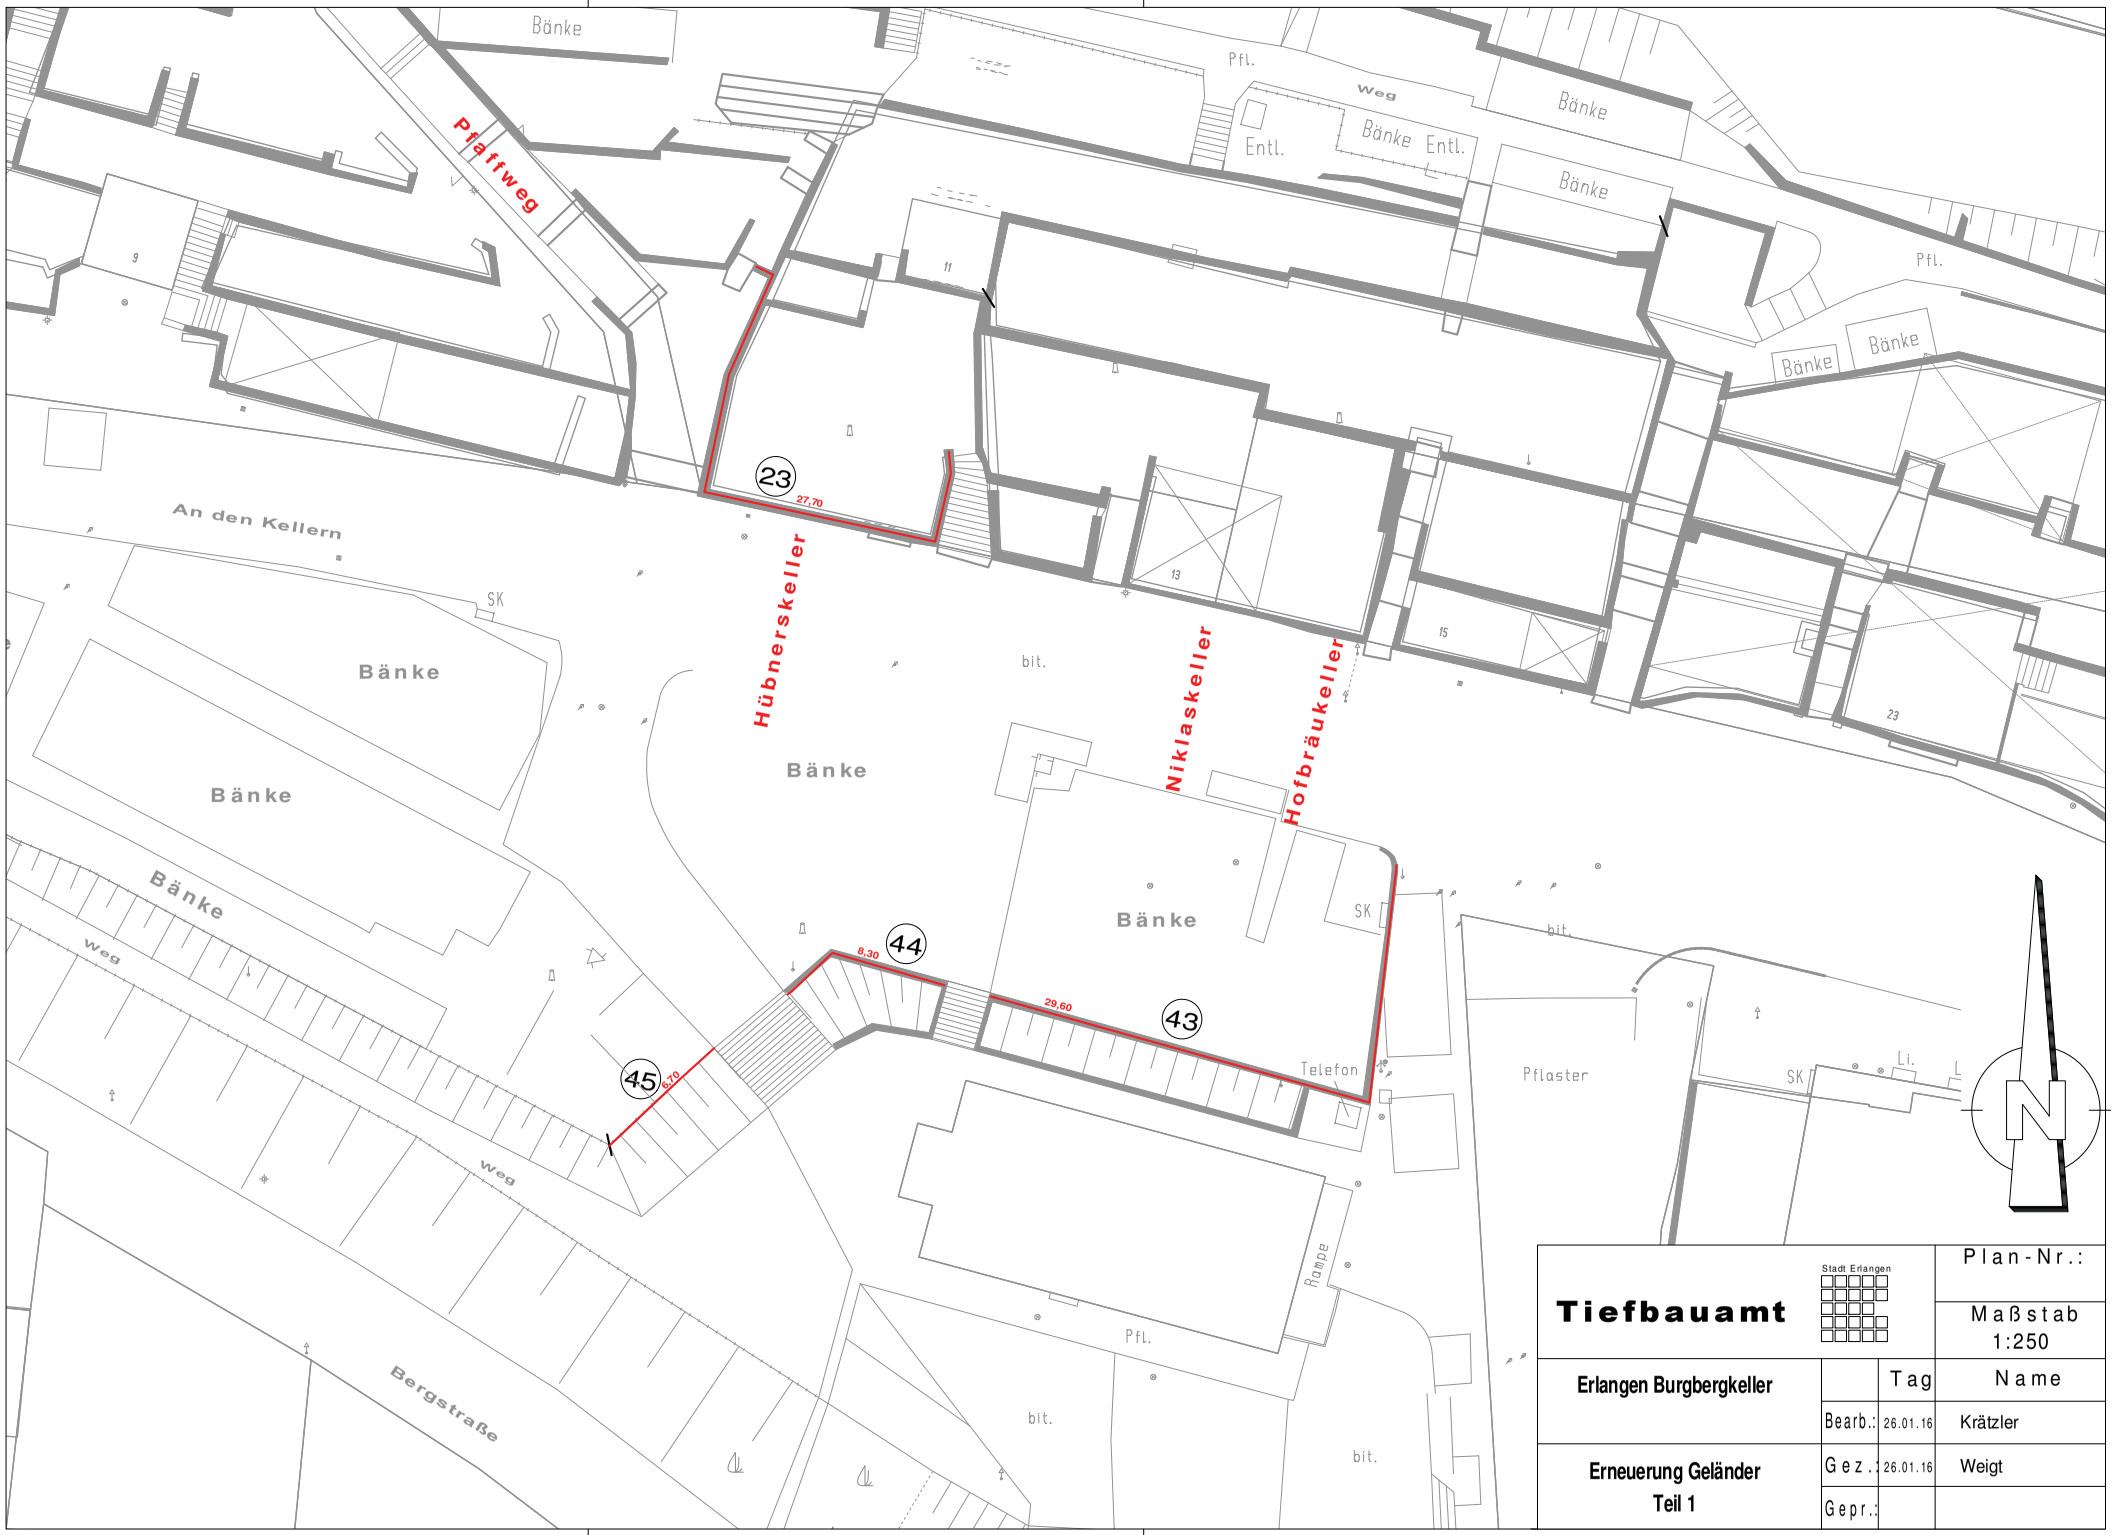
Bänke
Pfaffweg
Pfl.
Weg
Entl.
Bänke Entl.
Bänke
Bänke
Pfl.
Bänke
Bänke
23
27,70
An den Kellern
SK
Bänke
Bänke
Bänke
Hübnerskeller
bit.
Bänke
Niklaskeller
Hofbräukeller
Bänke
SK
bit.
44
8,30
29,60
43
45
6,70
Telefon
Pflaster
SK
Li.
Weg
Weg
Rampe
Pfl.
bit.
bit.
Bergstraße
N
Tiefbauamt
Stadt Erlangen
Plan-Nr.:
Maßstab
1:250
Erlangen Burgbergkeller
Tag
Name
Bearb.:
26.01.16
Krätzler
Erneuerung Geländer
Teil 1
Gez.:
26.01.16
Weigt
Gepr.: