


Bebauungsplan Nr. 306 A

- Teile der Nördlichen Altstadt und Erlanger Neustadt -

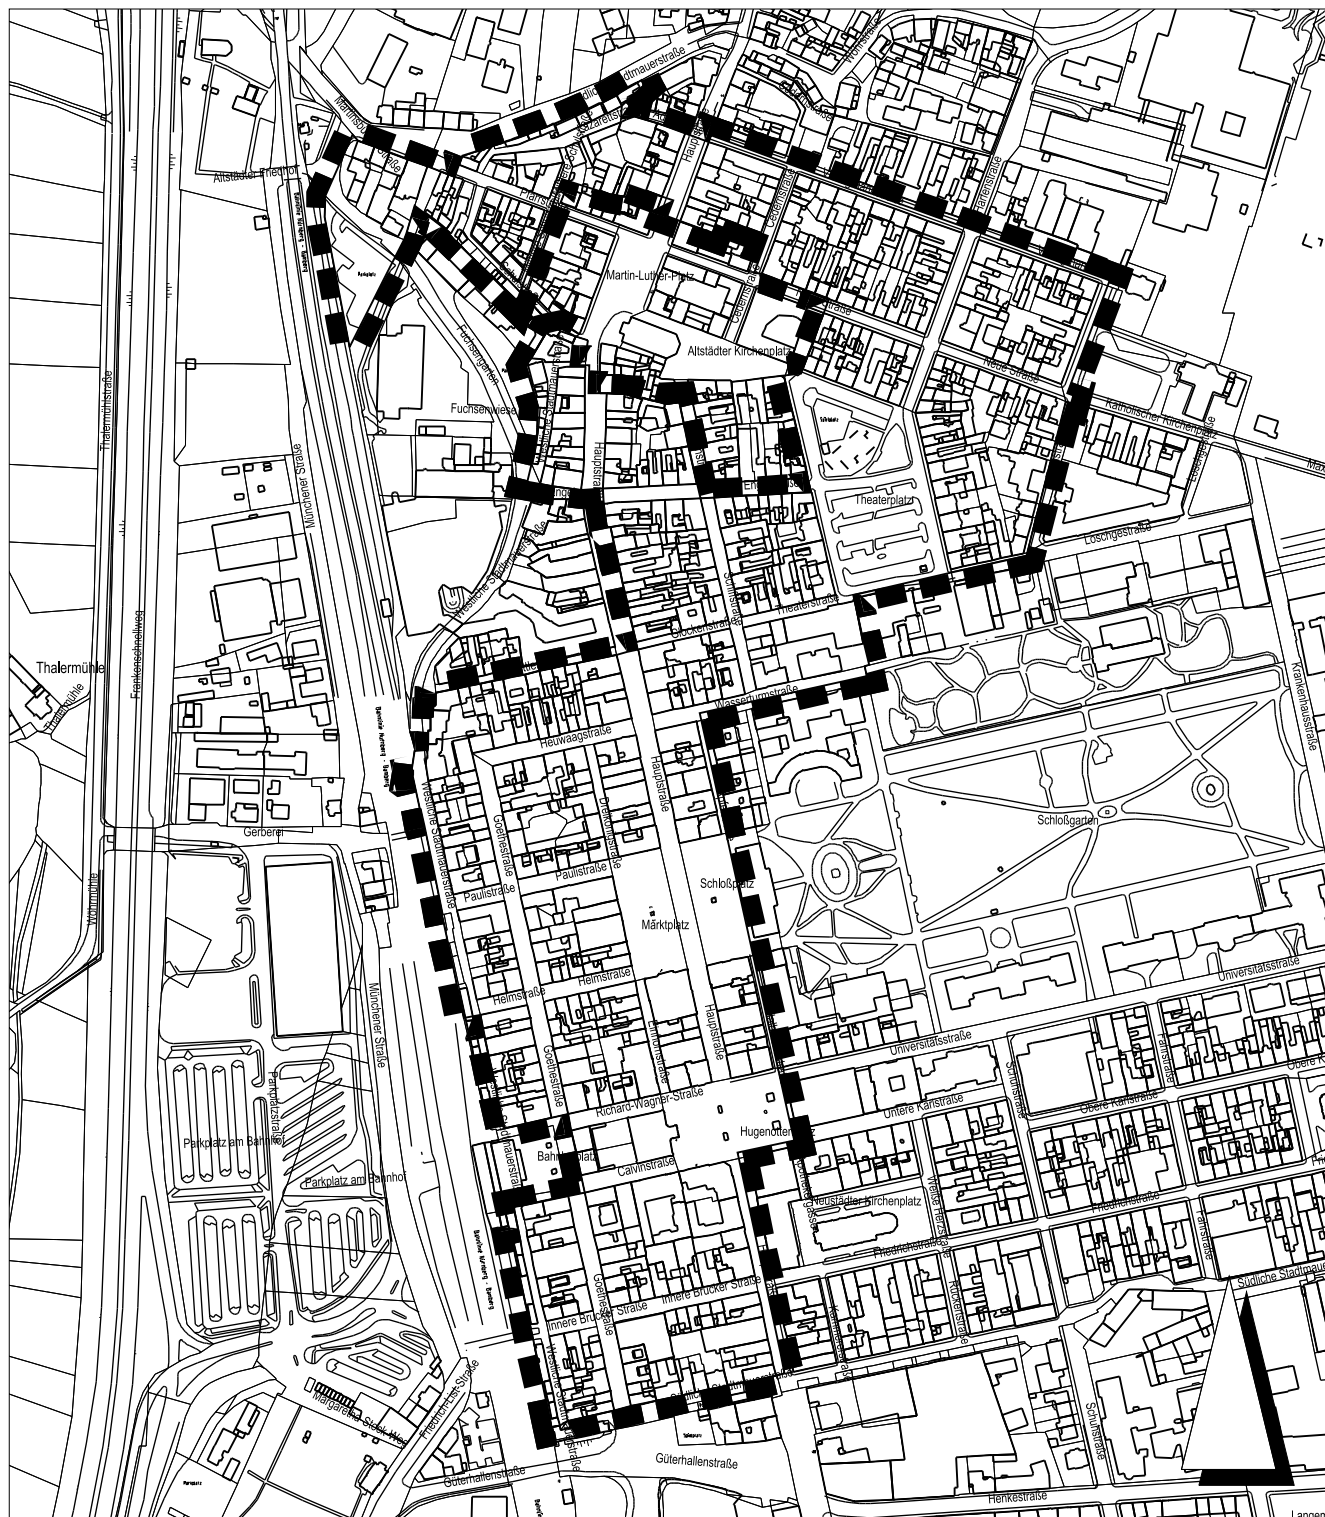

Grenze des räumlichen Geltungsbereichs

Kartengrundlage: Ausschnitt aus dem Liegenschaftskataster

Stadt Erlangen

Amt für Stadtentwicklung und Stadtplanung

Stand: Mai 2014