



# Anlage 3

Fürther Straße

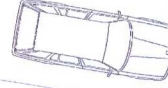

Bushaltestelle

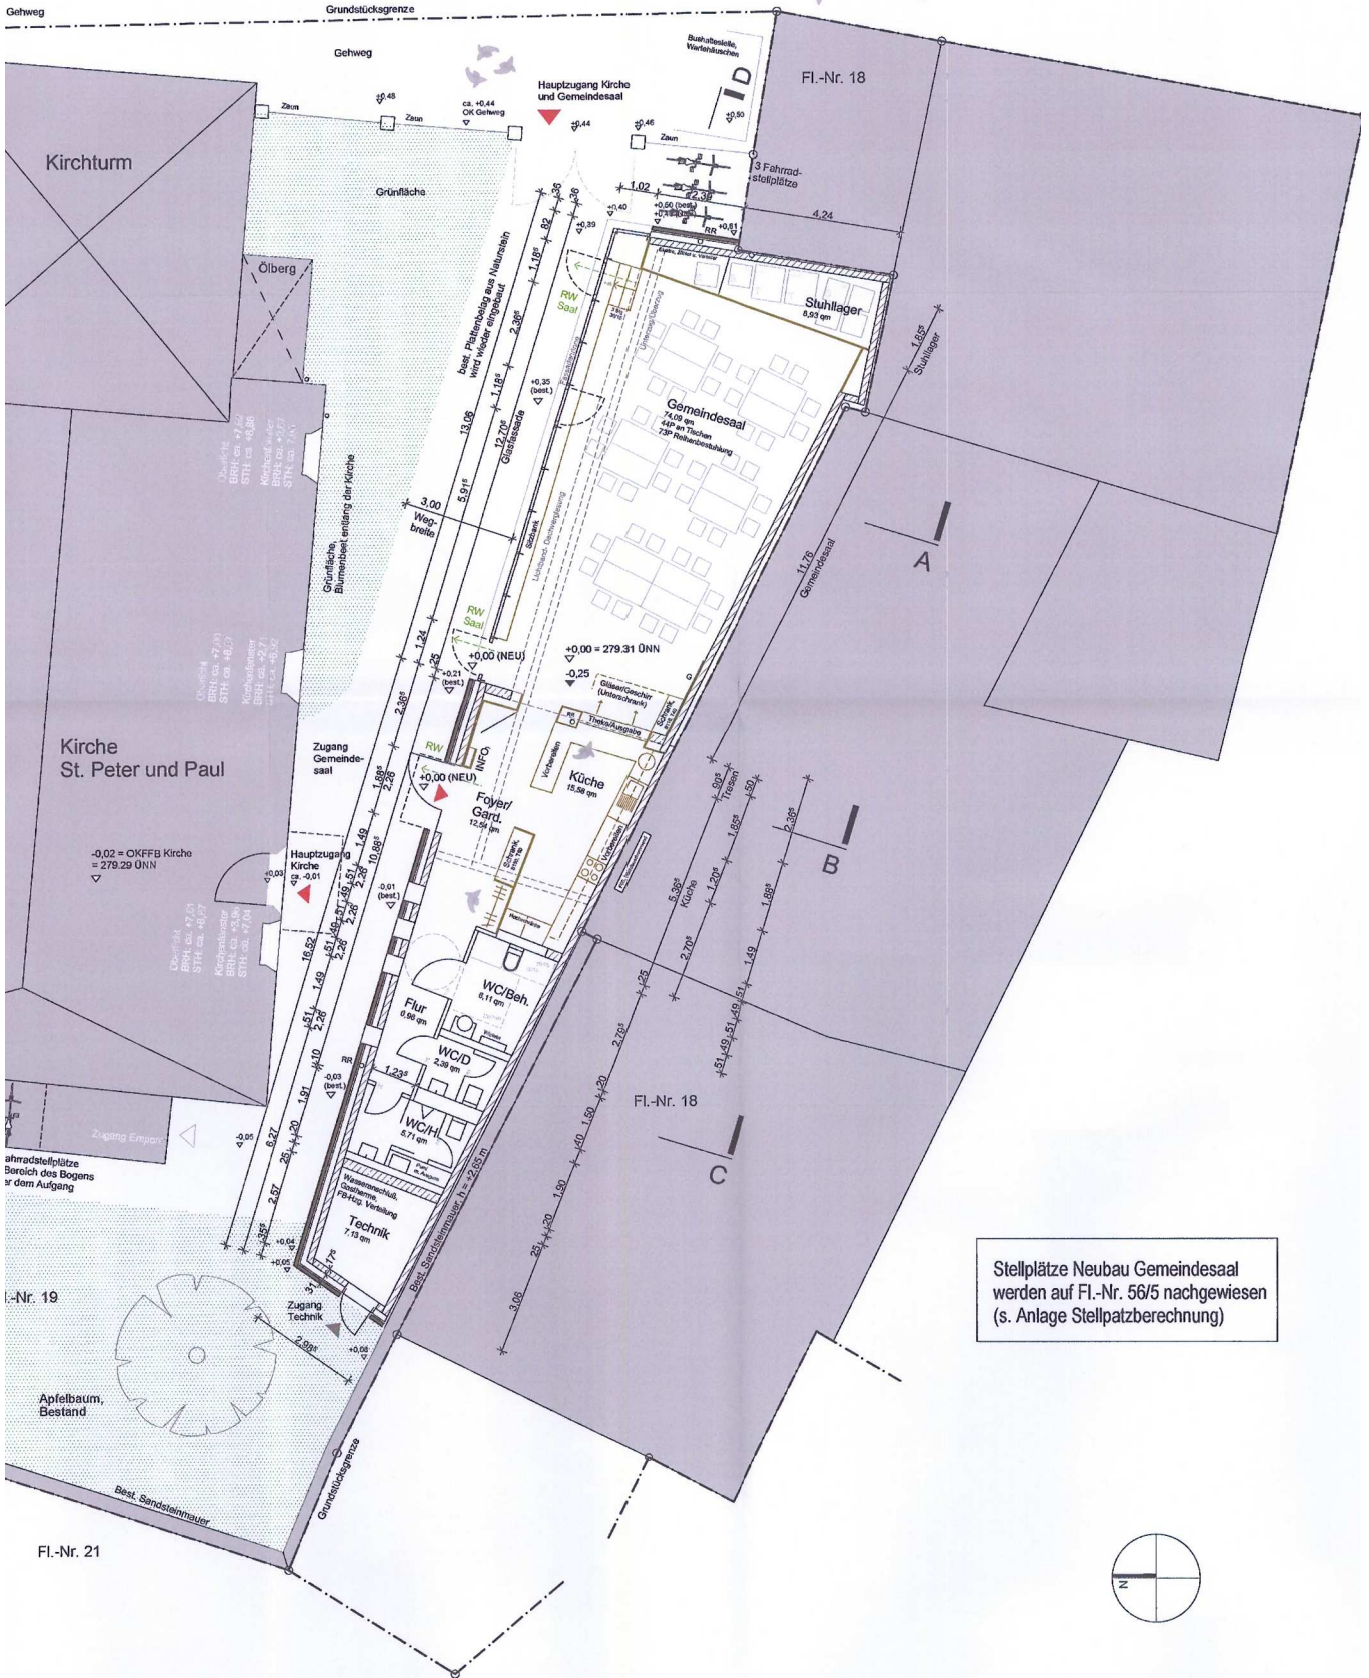

Stellplätze Neubau Gemeindesaal werden auf Fl.-Nr. 56/5 nachgewiesen (s. Anlage Stellplatzberechnung)



Fl.-Nr. 21