

Haupt-, Finanz- und Personalausschuss

Sitzung am Mittwoch, 17.02.2016

- Ergänzung der Unterlagen -

Öffentliche Tagesordnung

**Inhaltsverzeichnis
siehe letzte Seite(n)**

- 16.1. Unterbringung von Flüchtlingen im Rahmen der Jugendhilfe
Bedarfsfeststellung für das städt. Gebäude Schillerstr. 52a-54
Tischauflage

51/079/2016
Gutachten

Beschlussvorlage

Geschäftszeichen:
IV/51/RR006

Verantwortliche/r:
Stadtjugendamt

Vorlagennummer:
51/079/2016

Unterbringung Flüchtlingen im Rahmen der Jugendhilfe Bedarfsfeststellung für das städt. Gebäude Schillerstr. 52a-54

Beratungsfolge	Termin	Ö/N	Vorlagenart	Abstimmung
Haupt-, Finanz- und Personalaus- schuss	17.02.2016	Ö	Gutachten	
Jugendhilfeausschuss	18.02.2016	Ö	Gutachten	
Stadtrat	25.02.2016	Ö	Beschluss	

Beteiligte Dienststellen

Amt 20, GME

I. Antrag

1. Die Notwendigkeit einer weiteren Sanierung des Anwesens Schillerstr. 52a-54 für die künftige Nutzung mit ca. 27 Plätzen für junge Flüchtlinge im Rahmen der Jugendhilfe wird festgestellt.
2. Die voraussichtlichen Kosten in Höhe von ca. 1.000.000 Euro sind im Rahmen einer Mittelbereitstellung zur Verfügung zu stellen. Die Verwaltung wird die entstehenden Kosten über eine Vermietung refinanzieren.
3. Die Verwaltung wird mit der unverzüglichen Umsetzung beauftragt.
4. Ein positives Gutachten des Haupt-, Finanz- und Personalausschusses steht unter dem Vorbehalt der Begutachtung im Jugendhilfeausschuss.

II. Begründung

1. Ergebnis/Wirkungen

(Welche Ergebnisse bzw. Wirkungen sollen erzielt werden?)

Unterbringung von jungen Flüchtlingen im Rahmen der Jugendhilfe.

2. Programme / Produkte / Leistungen / Auflagen

(Was soll getan werden, um die Ergebnisse bzw. Wirkungen zu erzielen?)

Die Unterbringung von jungen Flüchtlingen im Rahmen der Jugendhilfe stellt nach wie vor eine große Herausforderung dar. Nach neuesten Prognosen der Regierung von Mittelfranken ist damit zu rechnen, dass die Stadt Erlangen bis zum Jahresende ca. 190 junge Flüchtlinge im Rahmen der Jugendhilfe zu versorgen und unterzubringen hat. Dies bedeutet, dass bis dahin etwa 110 neue Plätze zu schaffen sind.

3. Prozesse und Strukturen

(Wie sollen die Programme / Leistungsangebote erbracht werden?)

Im städt. Anwesen Schillerstr. 52a-54 sind bereits 13 junge Flüchtlinge in der Betreuung eines freien Trägers („Die Rummelsberger“) unter gebracht.

Direkt anschließend sind nun weitere Räume frei, die für eine weitere Einrichtung bestens geeignet sind. Die Rummelsberger sind bereit, auch hierfür die Trägerschaft zu übernehmen. Geplant ist eine Einrichtung nach § 13SGB VIII für junge Menschen mit Schwerpunkt auf schulischer und beruflicher Integration. Die Nutzung durch diesen Träger hätte den Vorteil, dass Synergieeffekte genutzt werden können. Im Stadtgebiet Erlangen fehlt bisher eine solche Einrichtung, in die dann auch junge Menschen, die nicht zum Kreis der Flüchtlinge zählen, untergebracht werden könnten. Insoweit wäre auch eine langfristige Refinanzierung durch Mieteinnahmen sicher gestellt.

Der Bestand und die Lage der neuen Räume sind im beiliegenden Plan dargestellt.

4. Ressourcen

(Welche Ressourcen sind zur Realisierung des Leistungsangebotes erforderlich?)

Investitionskosten: € 1.000.000
Korrespondierende Einnahmen € Mieteinnahmen

Weitere Ressourcen

Haushaltsmittel



- werden nicht benötigt
 sind vorhanden auf IvP-Nr.
bzw. im Budget auf Kst/KTr/Sk
 sind nicht vorhanden;

Bei positiver Begutachtung wird ein Antrag auf Mittelbereitstellung gestellt.

Anlagen: Grundrissplan

III. Abstimmung
siehe Anlage

IV. Beschlusskontrolle
V. Zur Aufnahme in die Sitzungsniederschrift
VI. Zum Vorgang

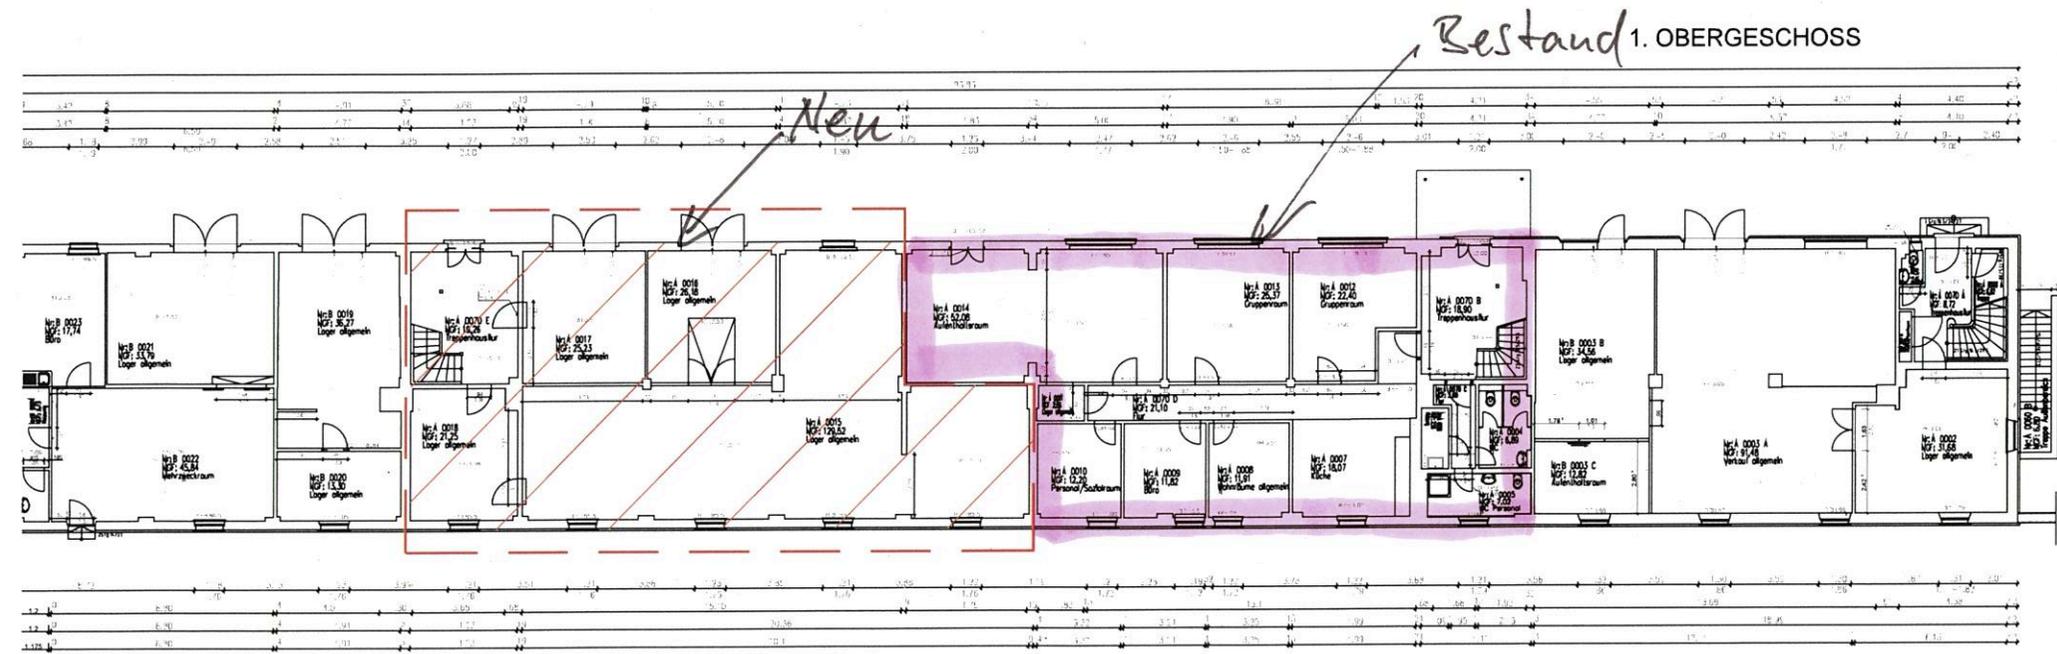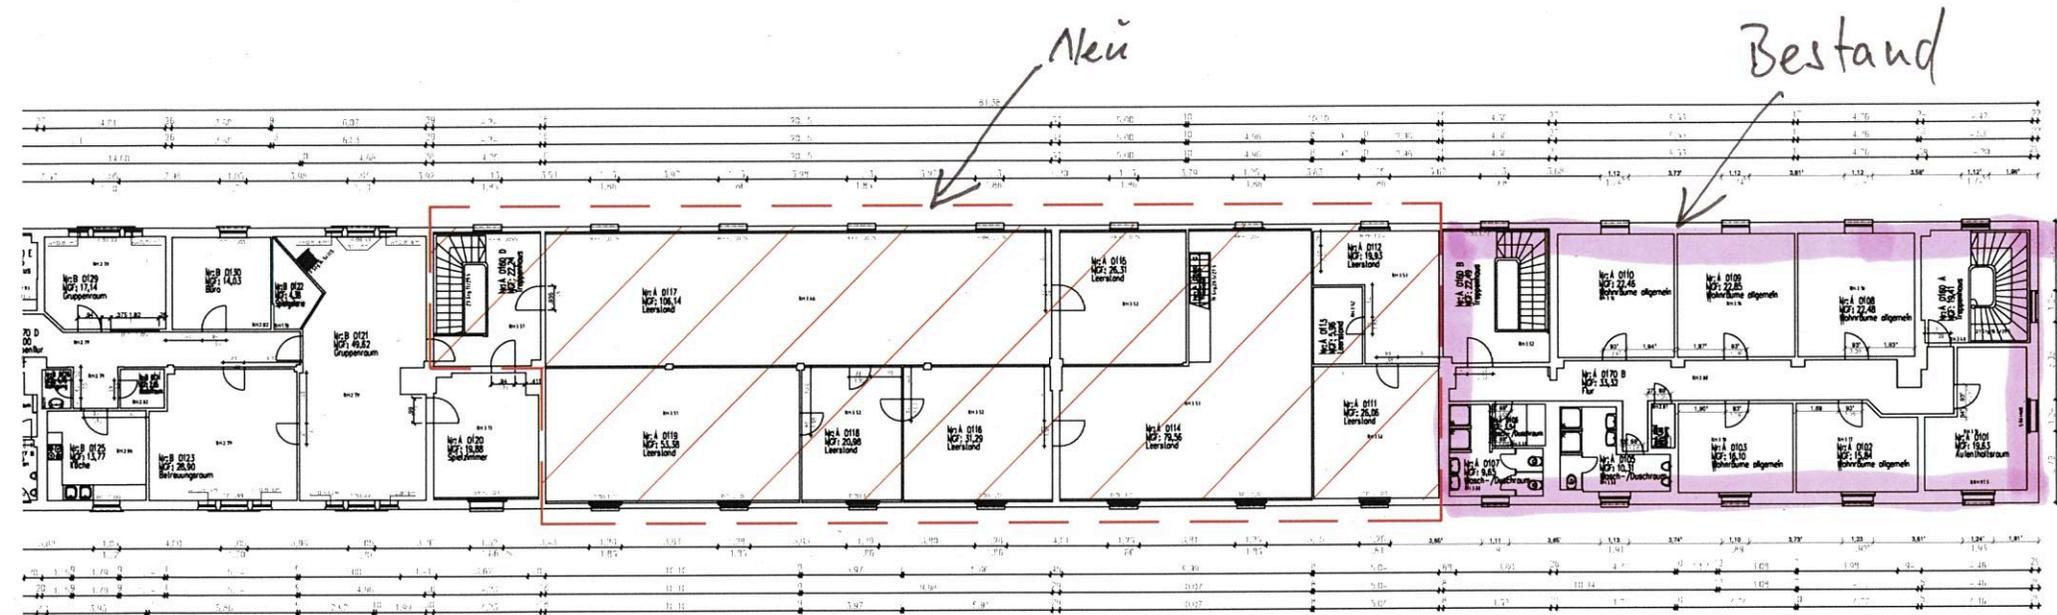

4/4

ERDGESCHOSS

<p>GME Gebäudemanagement Stadt Erlangen</p> <p>24 242-1 Kosbach AMT ABL. GEPR. GEZ.</p>	<p>DATUM 02.02.2016</p>	<p>MASSTAB 1:200</p>	<p>PLNR</p>
	<p>Mehrzweckgebäude Schillerstraße 52a-54, Freiflächen für Umbau zur UMF, II Bauabschnitt Schillerstr. 52a-54, 91054 Erlangen</p>		
	<p>Grundrisse EG und 1.0G</p>		

Ö 16.1

Inhaltsverzeichnis

Sitzungsdokumente	
Tischauflagen -öffentlich-	1
Vorlagendokumente	
TOP Ö 16.1 Unterbringung von Flüchtlingen im Rahmen der Jugendhilfe Bedarfsfest	
Beschlussvorlage 51/079/2016	2
Grundrissplan Schillerstr. 51/079/2016	4
Inhaltsverzeichnis	5