


LAGEPLAN BESTAND M 1:1000

OHM-Gymnasium
Turnhalle
Untersuchung
von Varianten
Grundlagen,
Lage Verfach-
halle
18.02.2016

ME
Stadtmanagement
Stadt Rötthelm

TURNHALLE

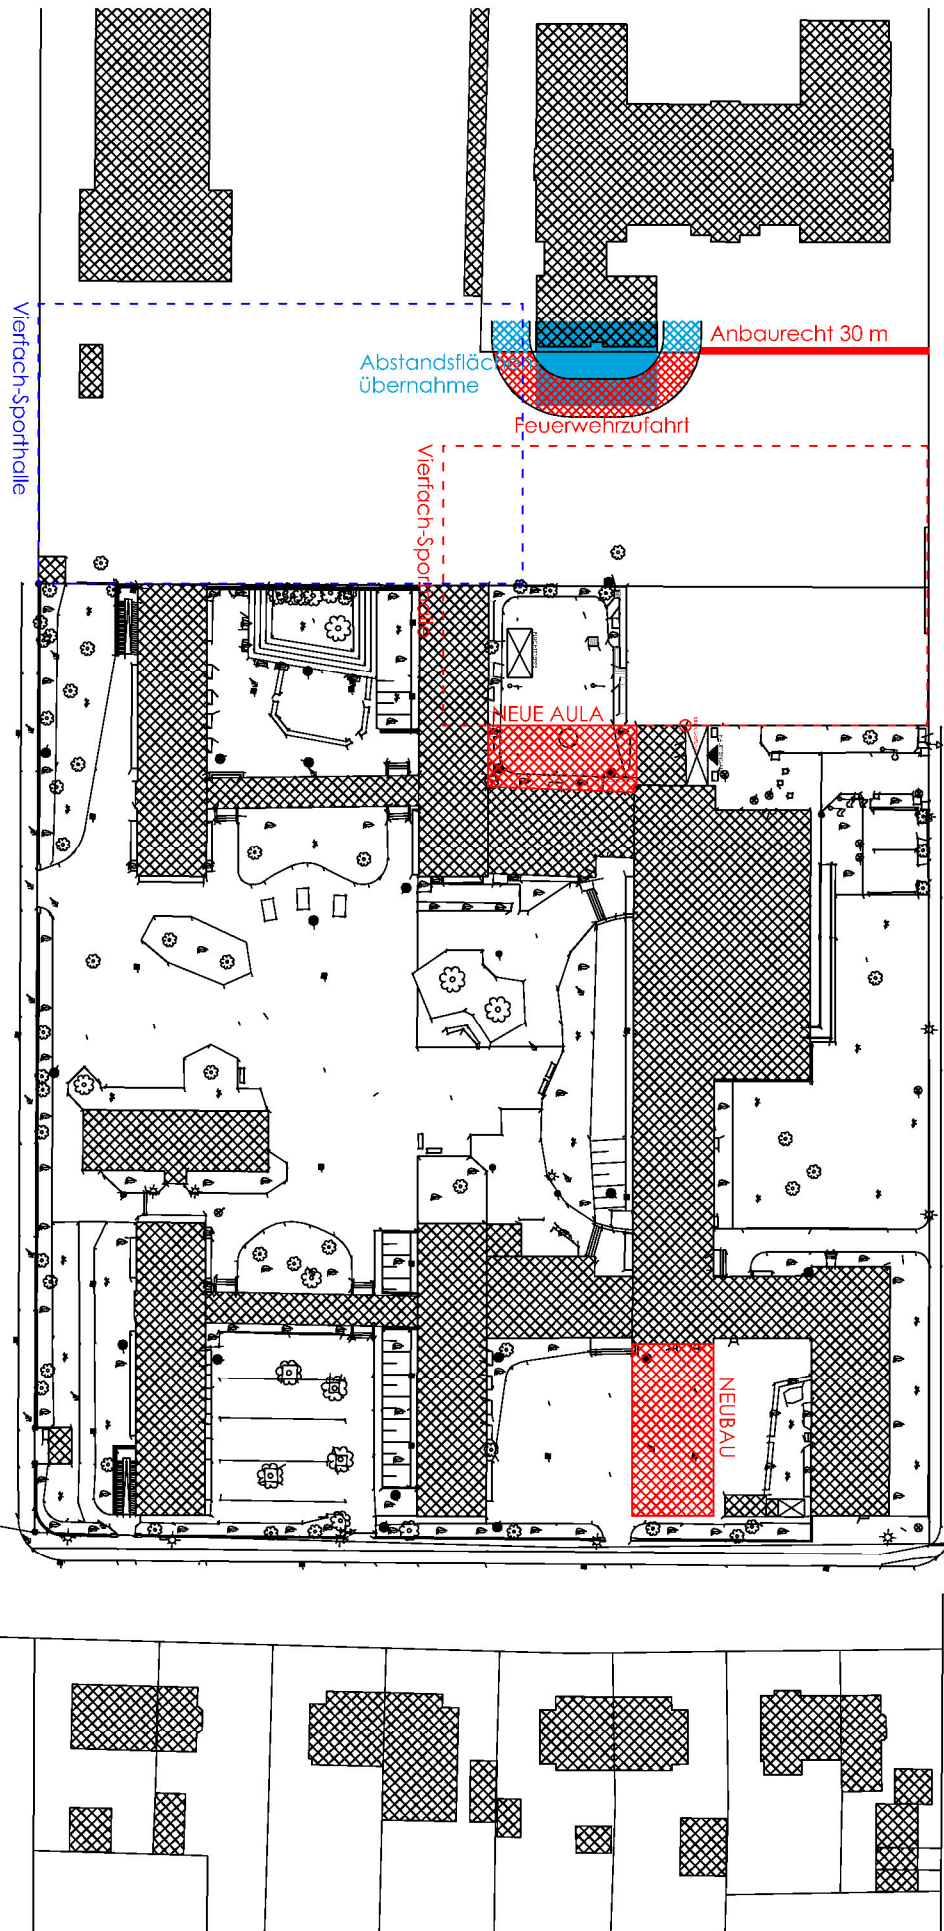

Am Rötthelheim