
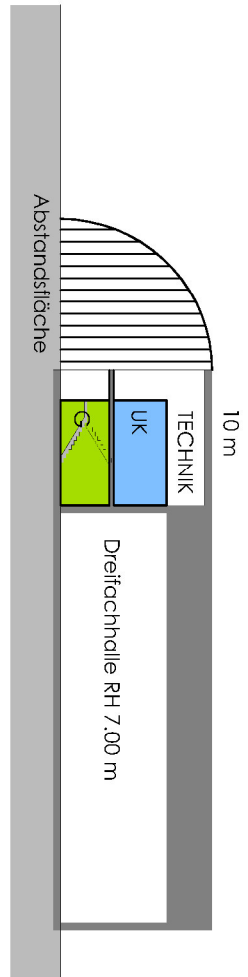


LAGEPLAN M 1:1000

OHM-Gymnasium
Turnhalle
Untersuchung
von Varianten
Dreifachhalle

18.02.2016

TURNHALLE

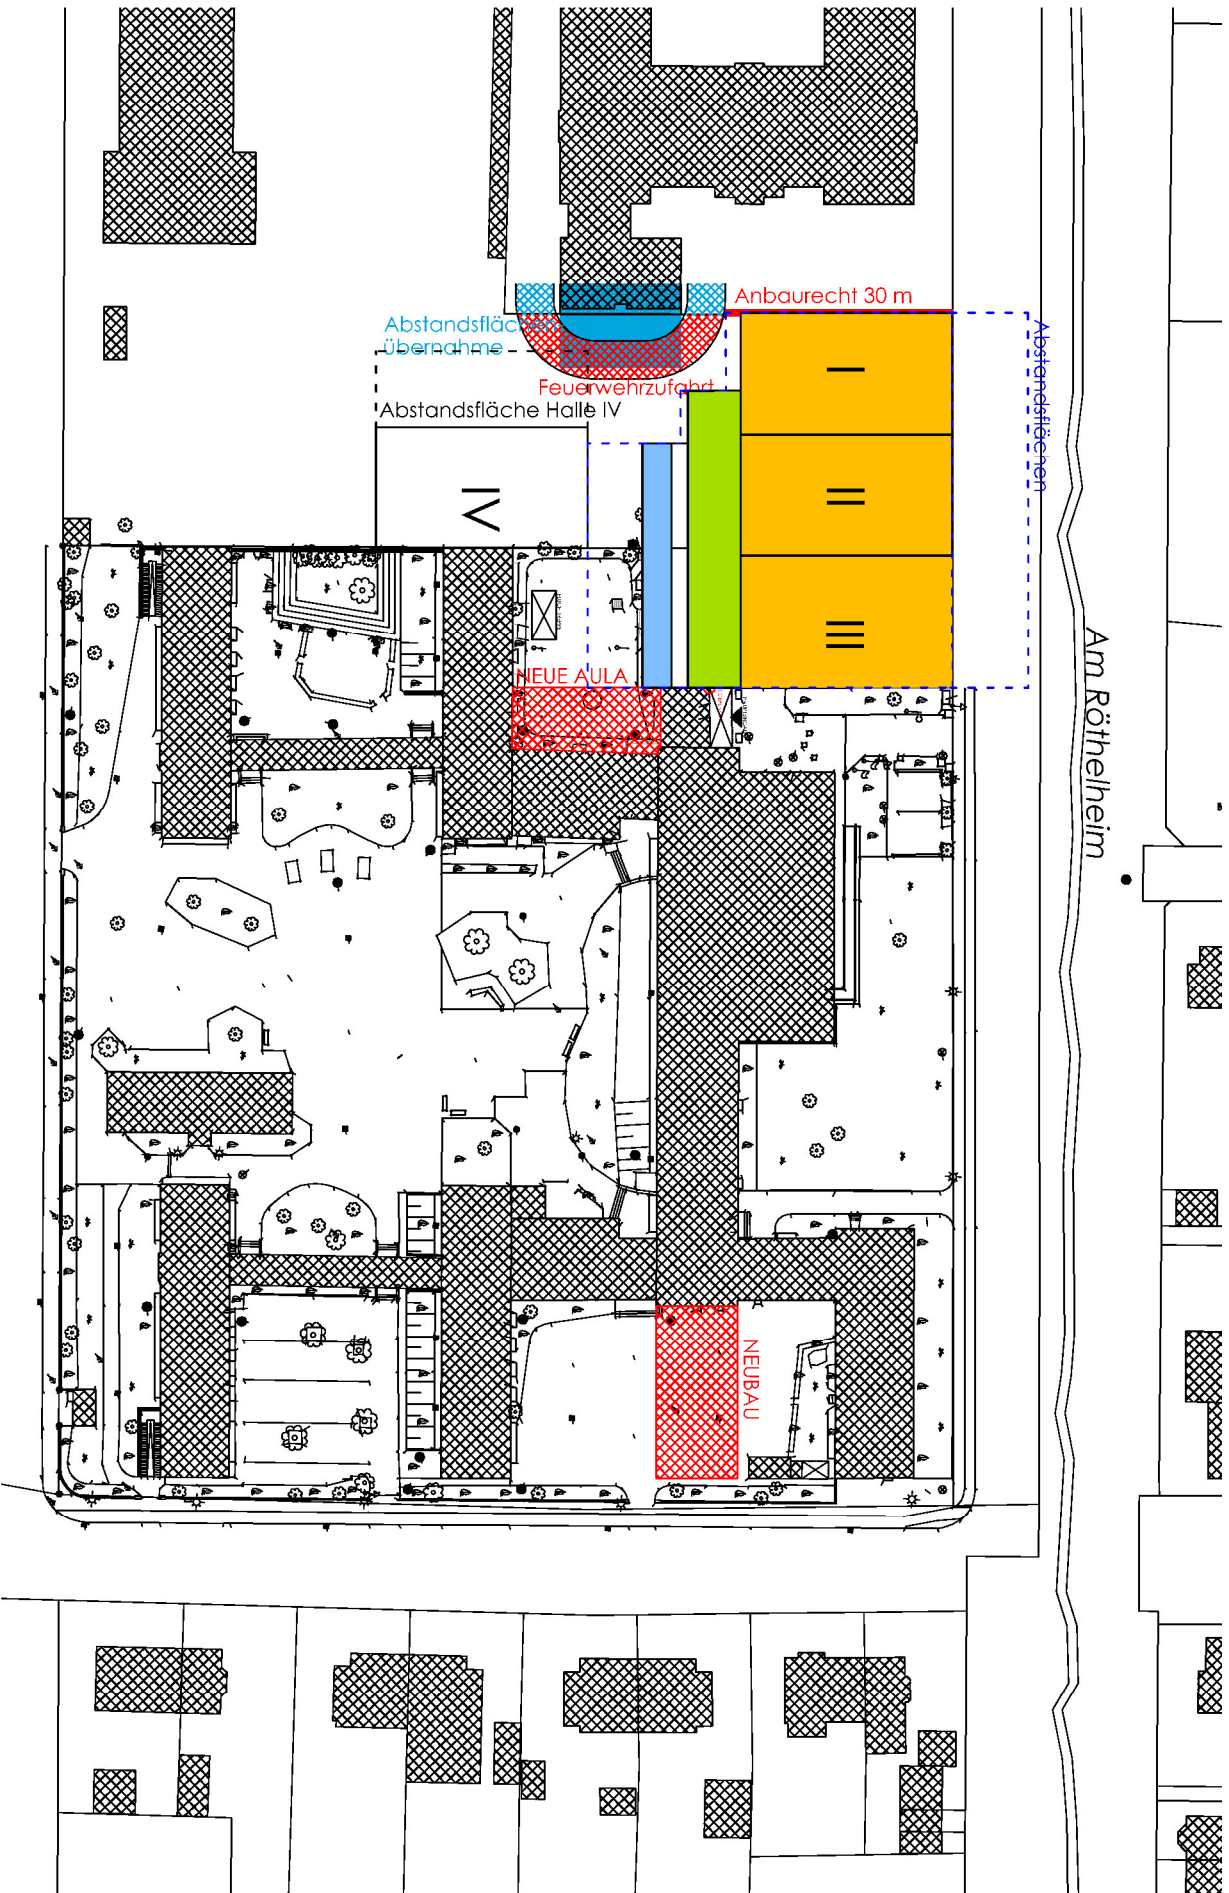

ABSTANDSFLÄCHEN M 1:500