Ansicht Süd

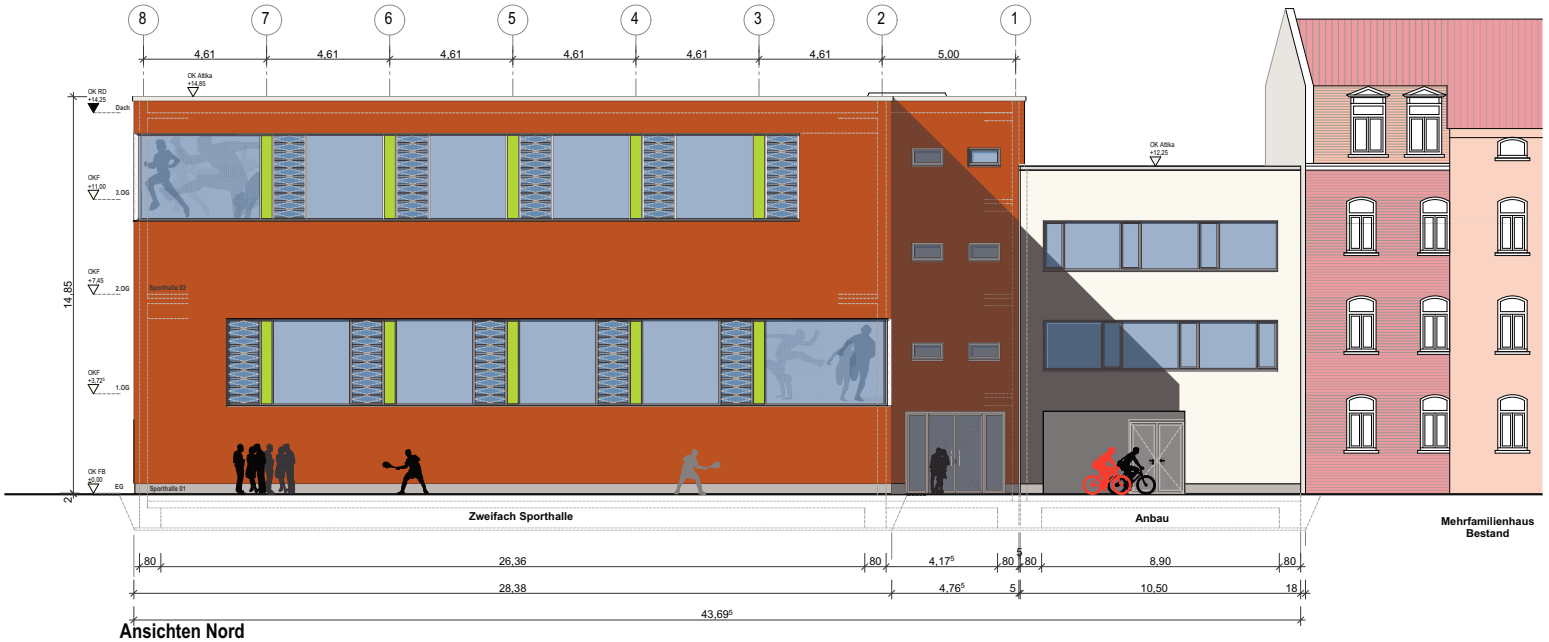

Ansichten Nord

ÄNDERUNGEN			

Übersichtsplan:

M 1:1000

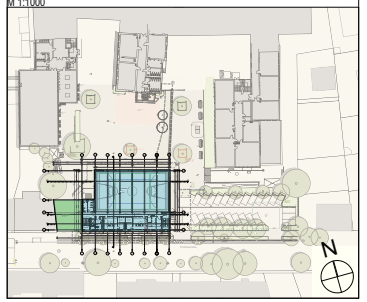

Sämtliche tragende Bauteile nach statischer Berechnung

Bauherr:

Flurstück 1807 Gemarkung Erlangen

Nachbarn:

Flurstück 1807/1 Gemarkung Erlangen

Flurstück 1806 Gemarkung Erlangen

Flurstück 1810/3 Gemarkung Erlangen

Flurstück 1810/5 Gemarkung Erlangen

Flurstück 1810/4 Gemarkung Erlangen

Flurstück 1806/4 Gemarkung Erlangen

Flurstück 1812/2 Gemarkung Erlangen

Flurstück 1810/2 Gemarkung Erlangen

Flurstück 1805/9 Gemarkung Erlangen

Flurstück 1805/8 Gemarkung Erlangen

Flurstück 1810/6 Gemarkung Erlangen

Bauvorhaben: Neubau 2-fach Sporthalle Marie-Therese-Gymnasium Erlangen
Schillerstr. 12
91054 Erlangen

Bauherr: Stadt Erlangen ,vertreten durch den Oberbürgermeister dieser vertreten durch das Referat für Planen und Bauen
Amt für Gebäudemanagement (GME)
Rathausplatz 1, 91052 Erlangen

Planung: Obel und Partner GbR
Freie Architekten BDA
Teutonenweg 10
86609 Donauwörth

Bauantrag

Ansichten (Süd und Nord)

Variante 5
grundsätzlich geänderte Planung
Empfehlung Baukunstbeirat
vom 22.10.2015

M 1:100

Plan-Nr. 1412-407-00

Plangröße: 0,84 / 0,594

Donauwörth, 22.01.2016