



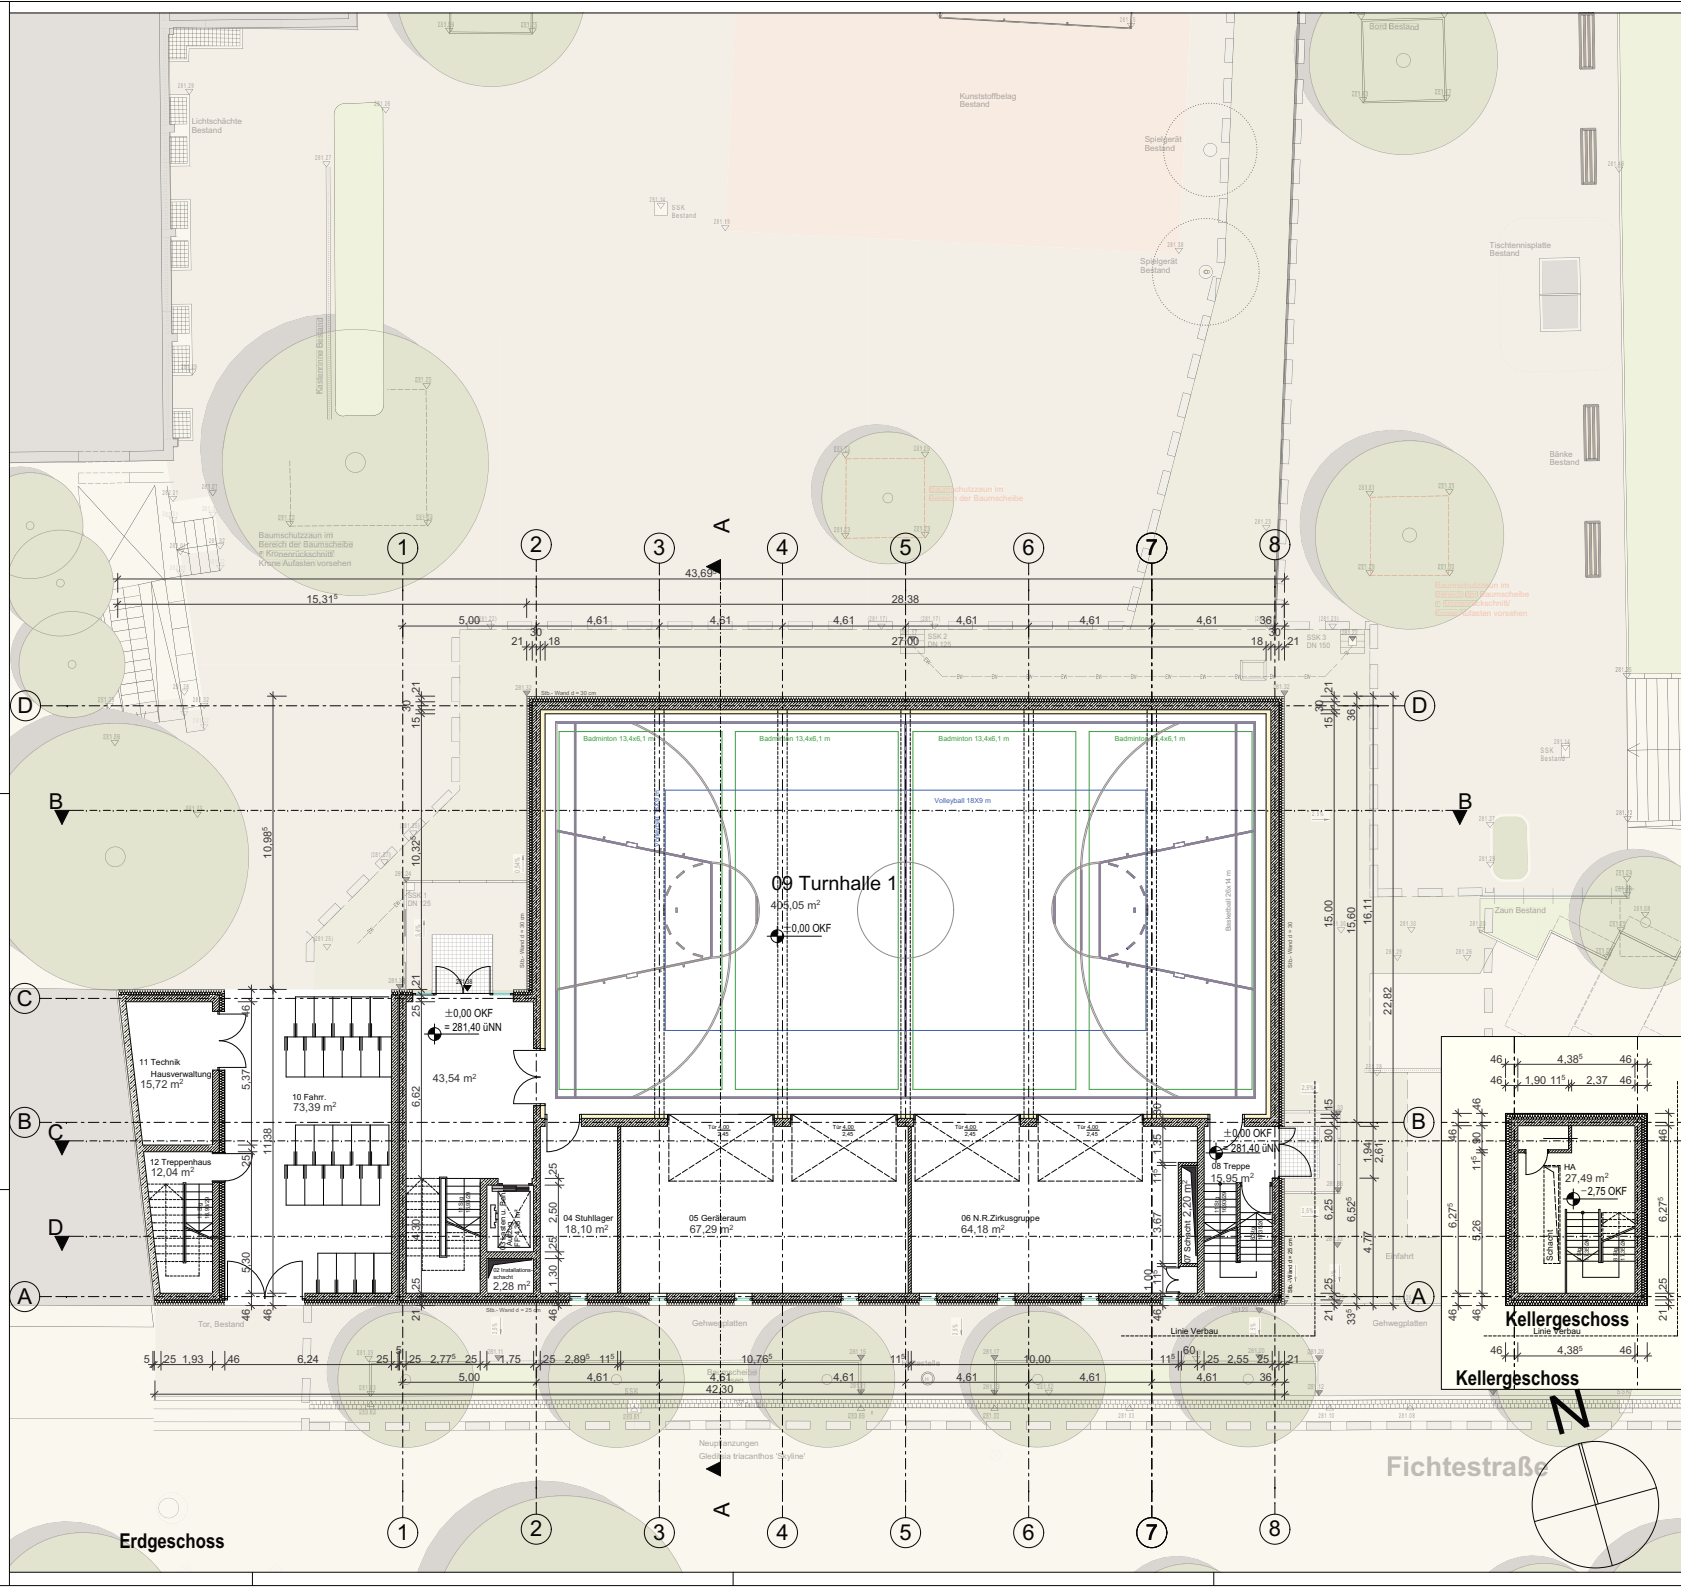

ÄNDERUNGEN			
1	20.11.2015		
2	09.12.2015	Plansätze Haustechnik sowie Statik wurden in die Pläne übernommen	
3	11.12.2015	Ruchttreppe im Westteil neu hinzugefügt, ±0,00 OKF geändert von 281,37 UNN auf 281,40 UNN, Technik-Hauserweiterung verschoben, Plansätze Haustechnik vom 11.12.2015 wurden in die Pläne übernommen	
4	18.01.2016	die Fenster in den Ansichten von (Variante 4 Nummer 2) in die Pläne übernommen	

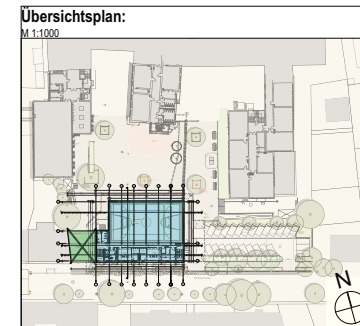

Sämtliche tragende Bauteile nach statischer Berechnung

Bauherr:	Fürstlich 1807 Gemarkung Erlangen
Nachbarn:	Fürstlich 1807/1 Gemarkung Erlangen
	Fürstlich 1808 Gemarkung Erlangen
	Fürstlich 1810/3 Gemarkung Erlangen
	Fürstlich 1810/5 Gemarkung Erlangen
	Fürstlich 1810/4 Gemarkung Erlangen
	Fürstlich 1810/2 Gemarkung Erlangen
	Fürstlich 1810/9 Gemarkung Erlangen
	Fürstlich 1810/8 Gemarkung Erlangen

Bauvorhaben: Neubau 2-fach Sporthalle Marie-Therese-Gymnasium Erlangen
Schillerstr. 12
91054 Erlangen

Bauherr: Stadt Erlangen, vertreten durch den Oberbürgermeister dieser vertreten durch das Referat für Planen und Bauen
Amt für Gebäudemanagement (GME)
Rathausplatz 1, 91052 Erlangen

Planung: Obel und Partner GbR
Freie Architekten BDA
Teutonenweg 10
86609 Donauwörth

Bauantrag
Erdgeschoss und Kellergeschoss
Variante 5
grundsätzlich geänderte Planung
Empfehlung Baukunstbeirat
vom 22.10.2015
Plan-Nr. 1412-400-04
Donauwörth, 22.01.2016

M 1:100
Plangröße: 0,84 / 0,594