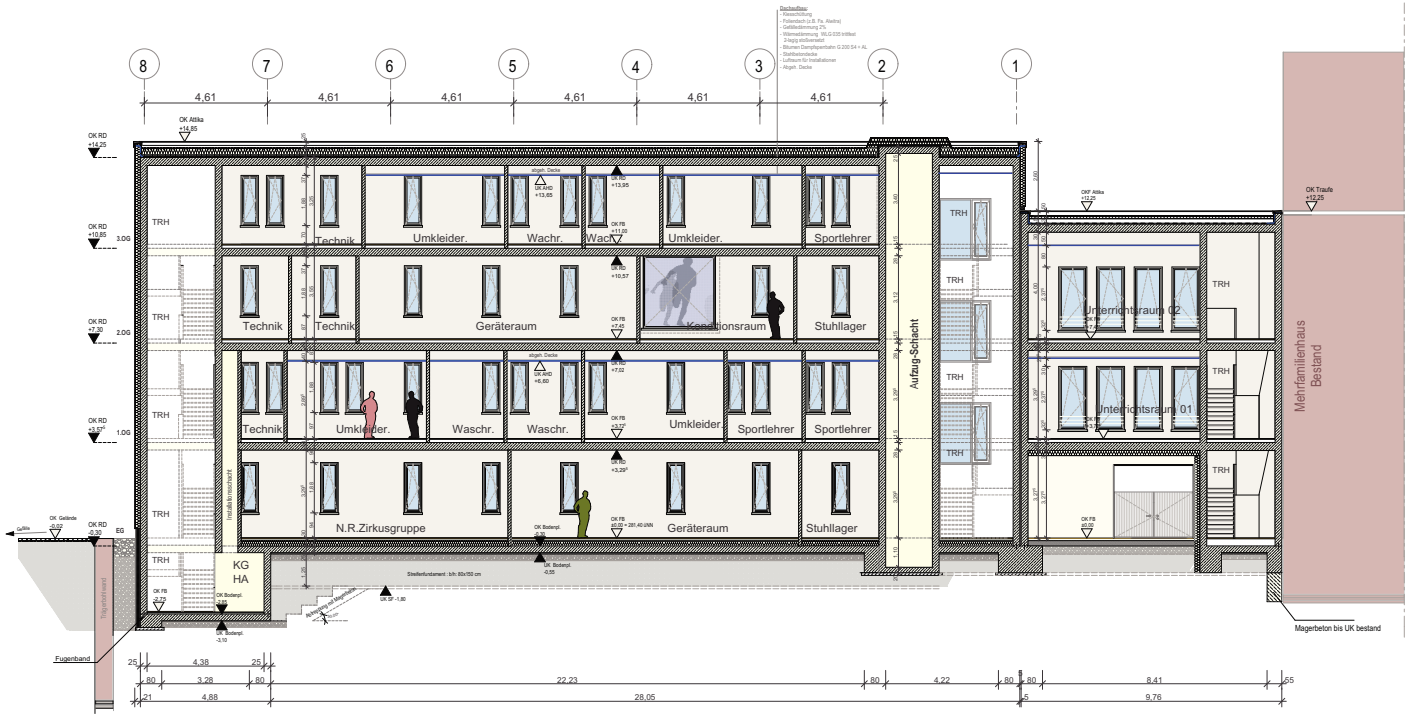
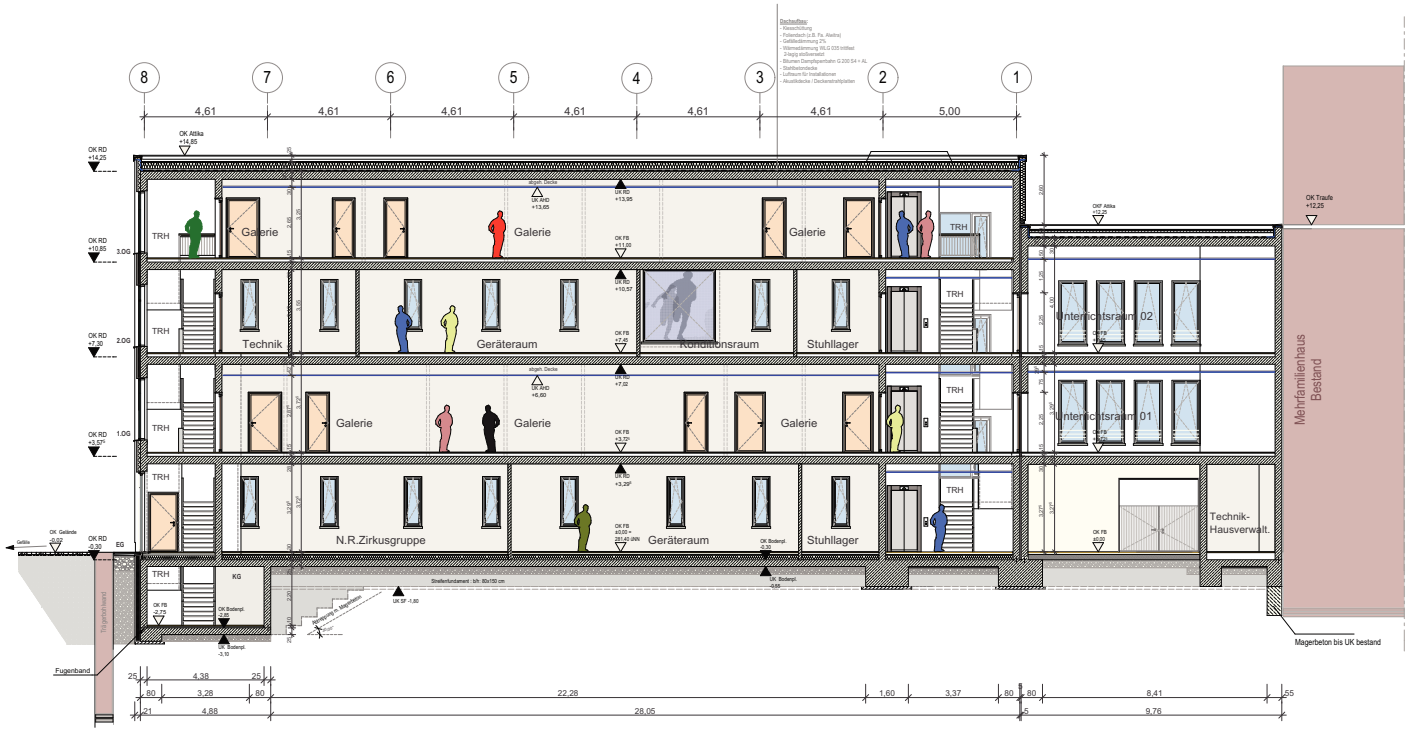


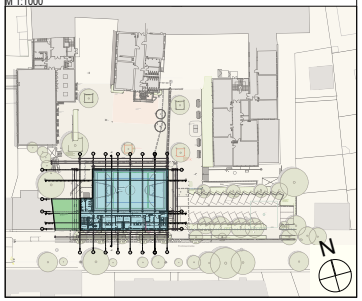

**Schnitt DD**




**Schnitt CC**

| ÄNDERUNGEN | | | |
|---|---|---|---|
| 1 | 20.11.2015 | | |
| 2 | 09.12.2015 | Plansätze Haustechnik sowie Statik wurden in die Pläne übernommen. | |
| 3 | 11.12.2015 | Plansätze Statik wurden in die Pläne übernommen, Fluchttreppe im Westbauteil neu hinzugefügt, die Schacht im Technikraum entfällt in 2.OG und 3.OG | |
| 4 | 13.01.2016 | Plansätze Statik wurden in die Pläne übernommen | |
| 5 | 18.01.2016 | die Fenster in den Ansichten von (Variante 4 Nummer 2) in die Pläne übernommen | |

**Übersichtsplan:**
M 1:1000




Sämtliche tragende Bauteile nach statischer Berechnung

**Bauherr:**
Flurstück 1807 Gemarkung Erlangen

**Nachbarn:**
Flurstück 1807/1 Gemarkung Erlangen
Flurstück 1806 Gemarkung Erlangen
Flurstück 1810/3 Gemarkung Erlangen
Flurstück 1810/5 Gemarkung Erlangen
Flurstück 1810/4 Gemarkung Erlangen
Flurstück 1806/4 Gemarkung Erlangen
Flurstück 1812/2 Gemarkung Erlangen
Flurstück 1810/2 Gemarkung Erlangen
Flurstück 1805/9 Gemarkung Erlangen
Flurstück 1805/8 Gemarkung Erlangen
Flurstück 1810/6 Gemarkung Erlangen

**Bauvorhaben:** Neubau 2-fach Sporthalle Marie-Therese-Gymnasium Erlangen
Schillerstr. 12
91054 Erlangen

**Bauherr:** Stadt Erlangen ,vertreten durch den Oberbürgermeister dieser vertreten durch das Referat für Planen und Bauen
Amt für Gebäudemanagement (GME)
Rathausplatz 1, 91052 Erlangen

**Planung:** Obel und Partner GbR
Freie Architekten BDA
Teutonenweg 10
86609 Donauwörth

**Bauantrag**

## Schnitt CC und Schnitt DD

**Variante 5**
**grundsätzlich geänderte Planung**
**Empfehlung Baukunstbeirat**
**vom 22.10.2015**

**M 1:100**

Plan-Nr. 1412-406-05 Plangröße: 0,84 / 0,594
Donauwörth, 22.01.2016