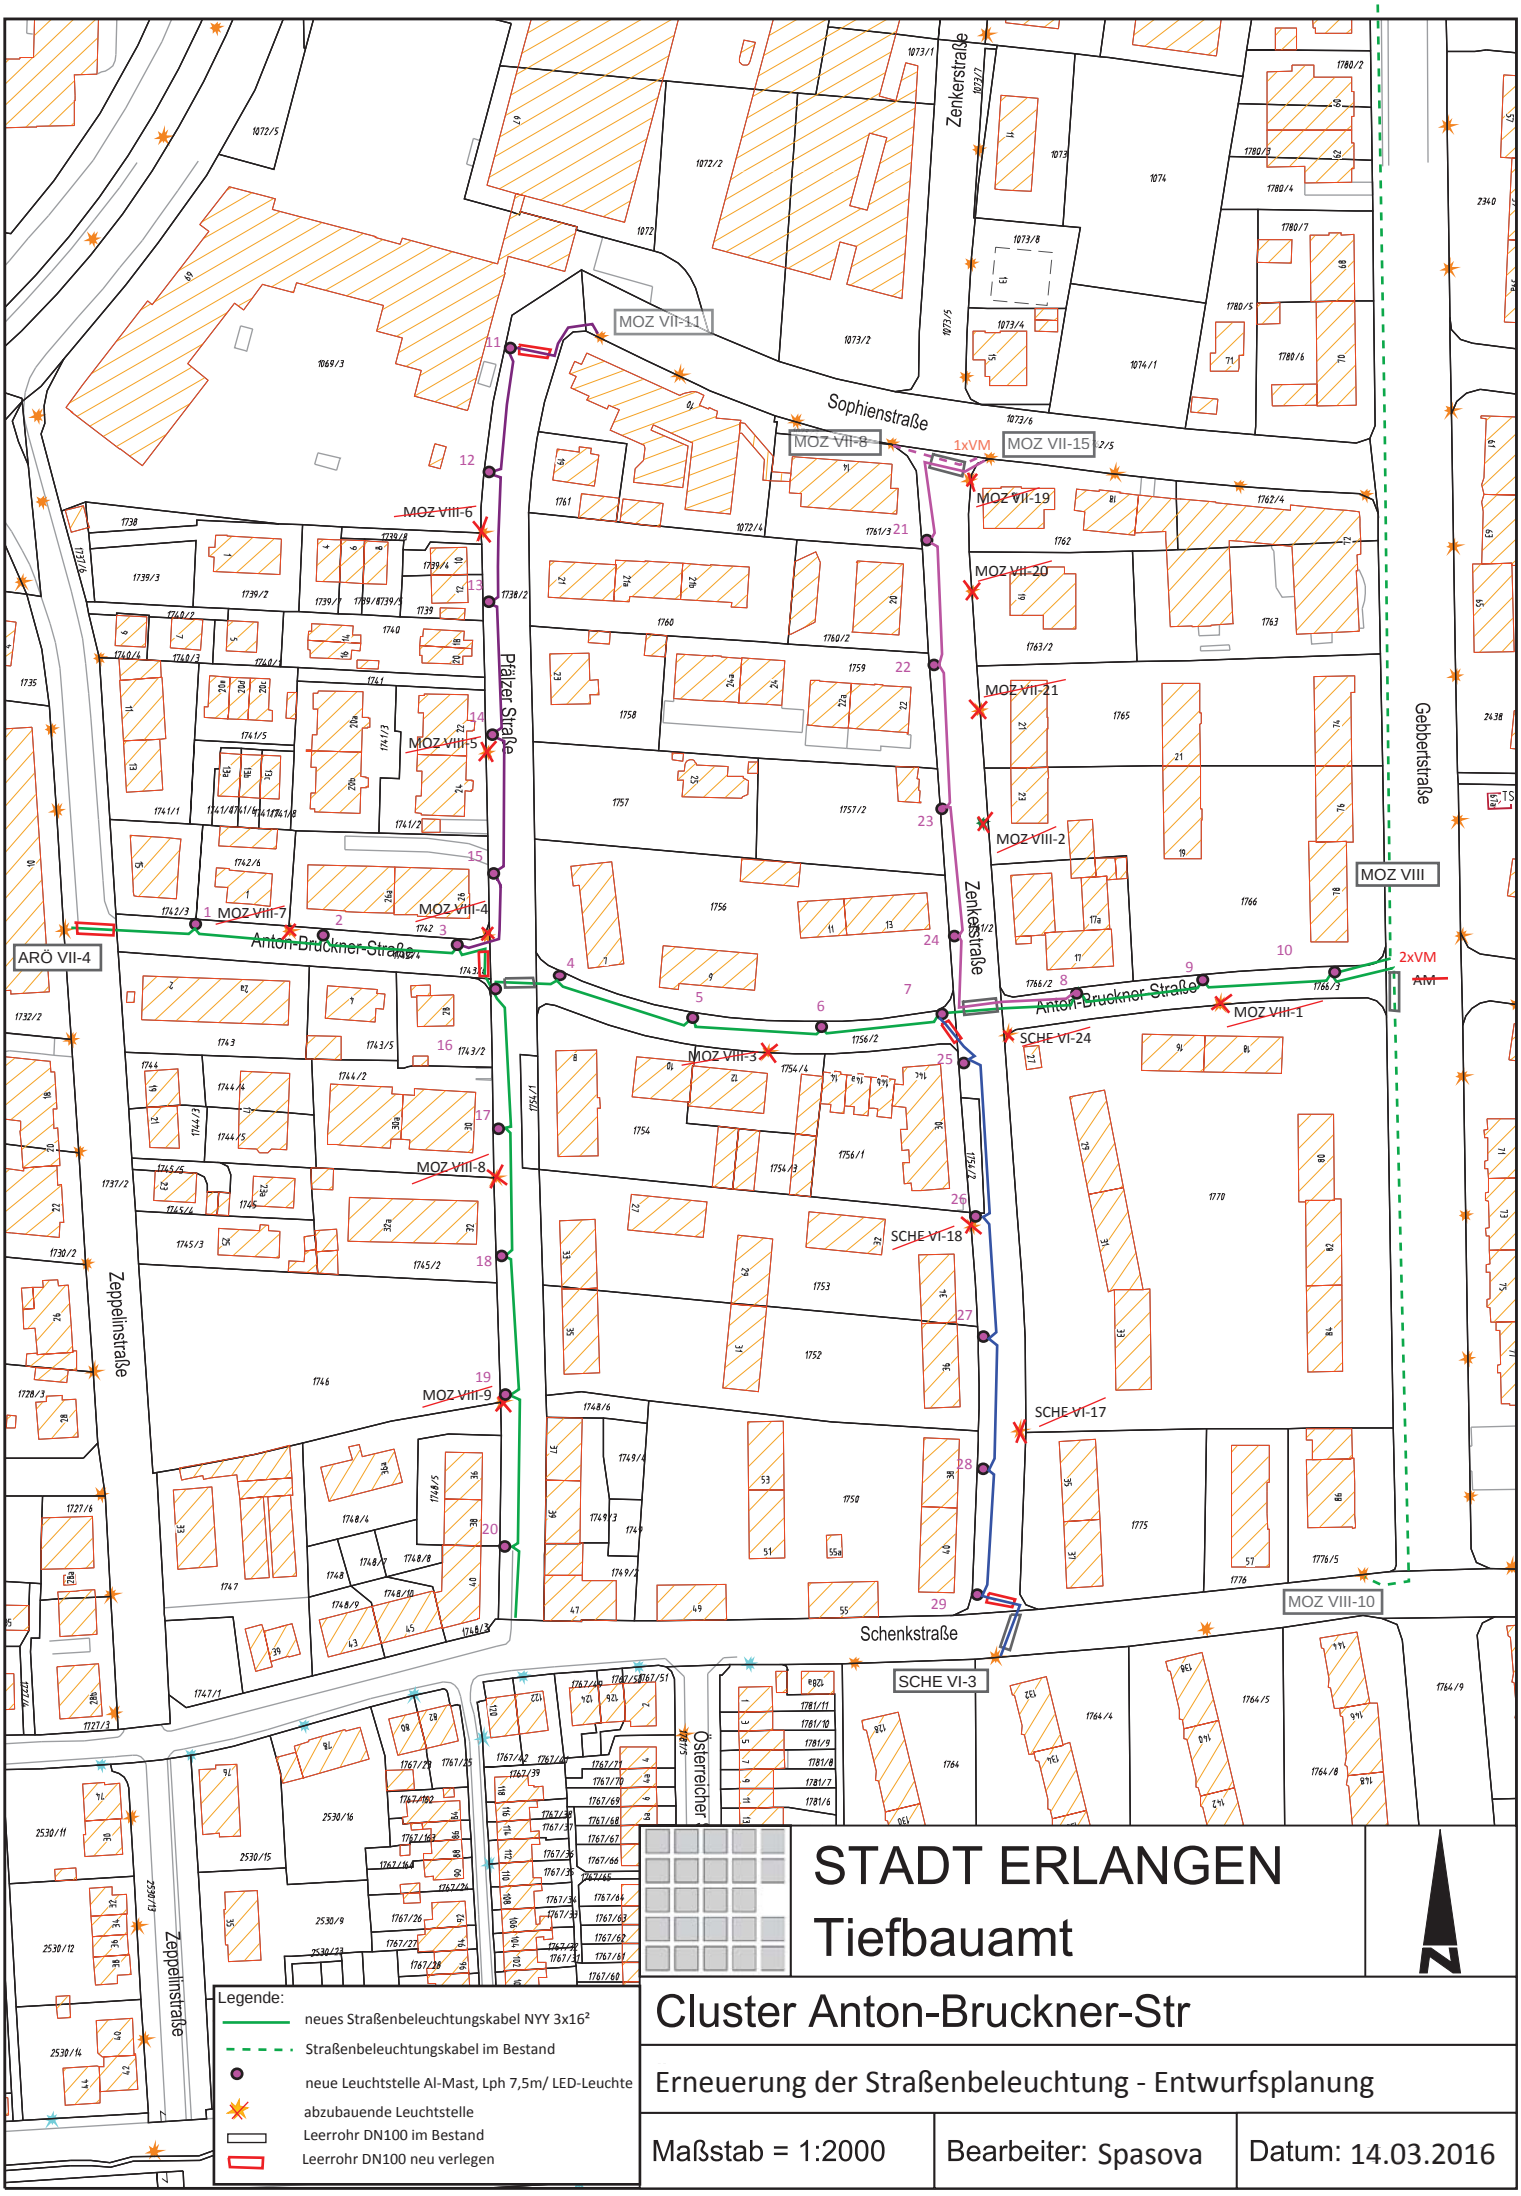


STADT ERLANGEN
Tiefbauamt

Cluster Anton-Bruckner-Str

Erneuerung der Straßenbeleuchtung - Entwurfsplanung

Maßstab = 1:2000	Bearbeiter: Spasova	Datum: 14.03.2016