


STADT ERLANGEN
Tiefbauamt

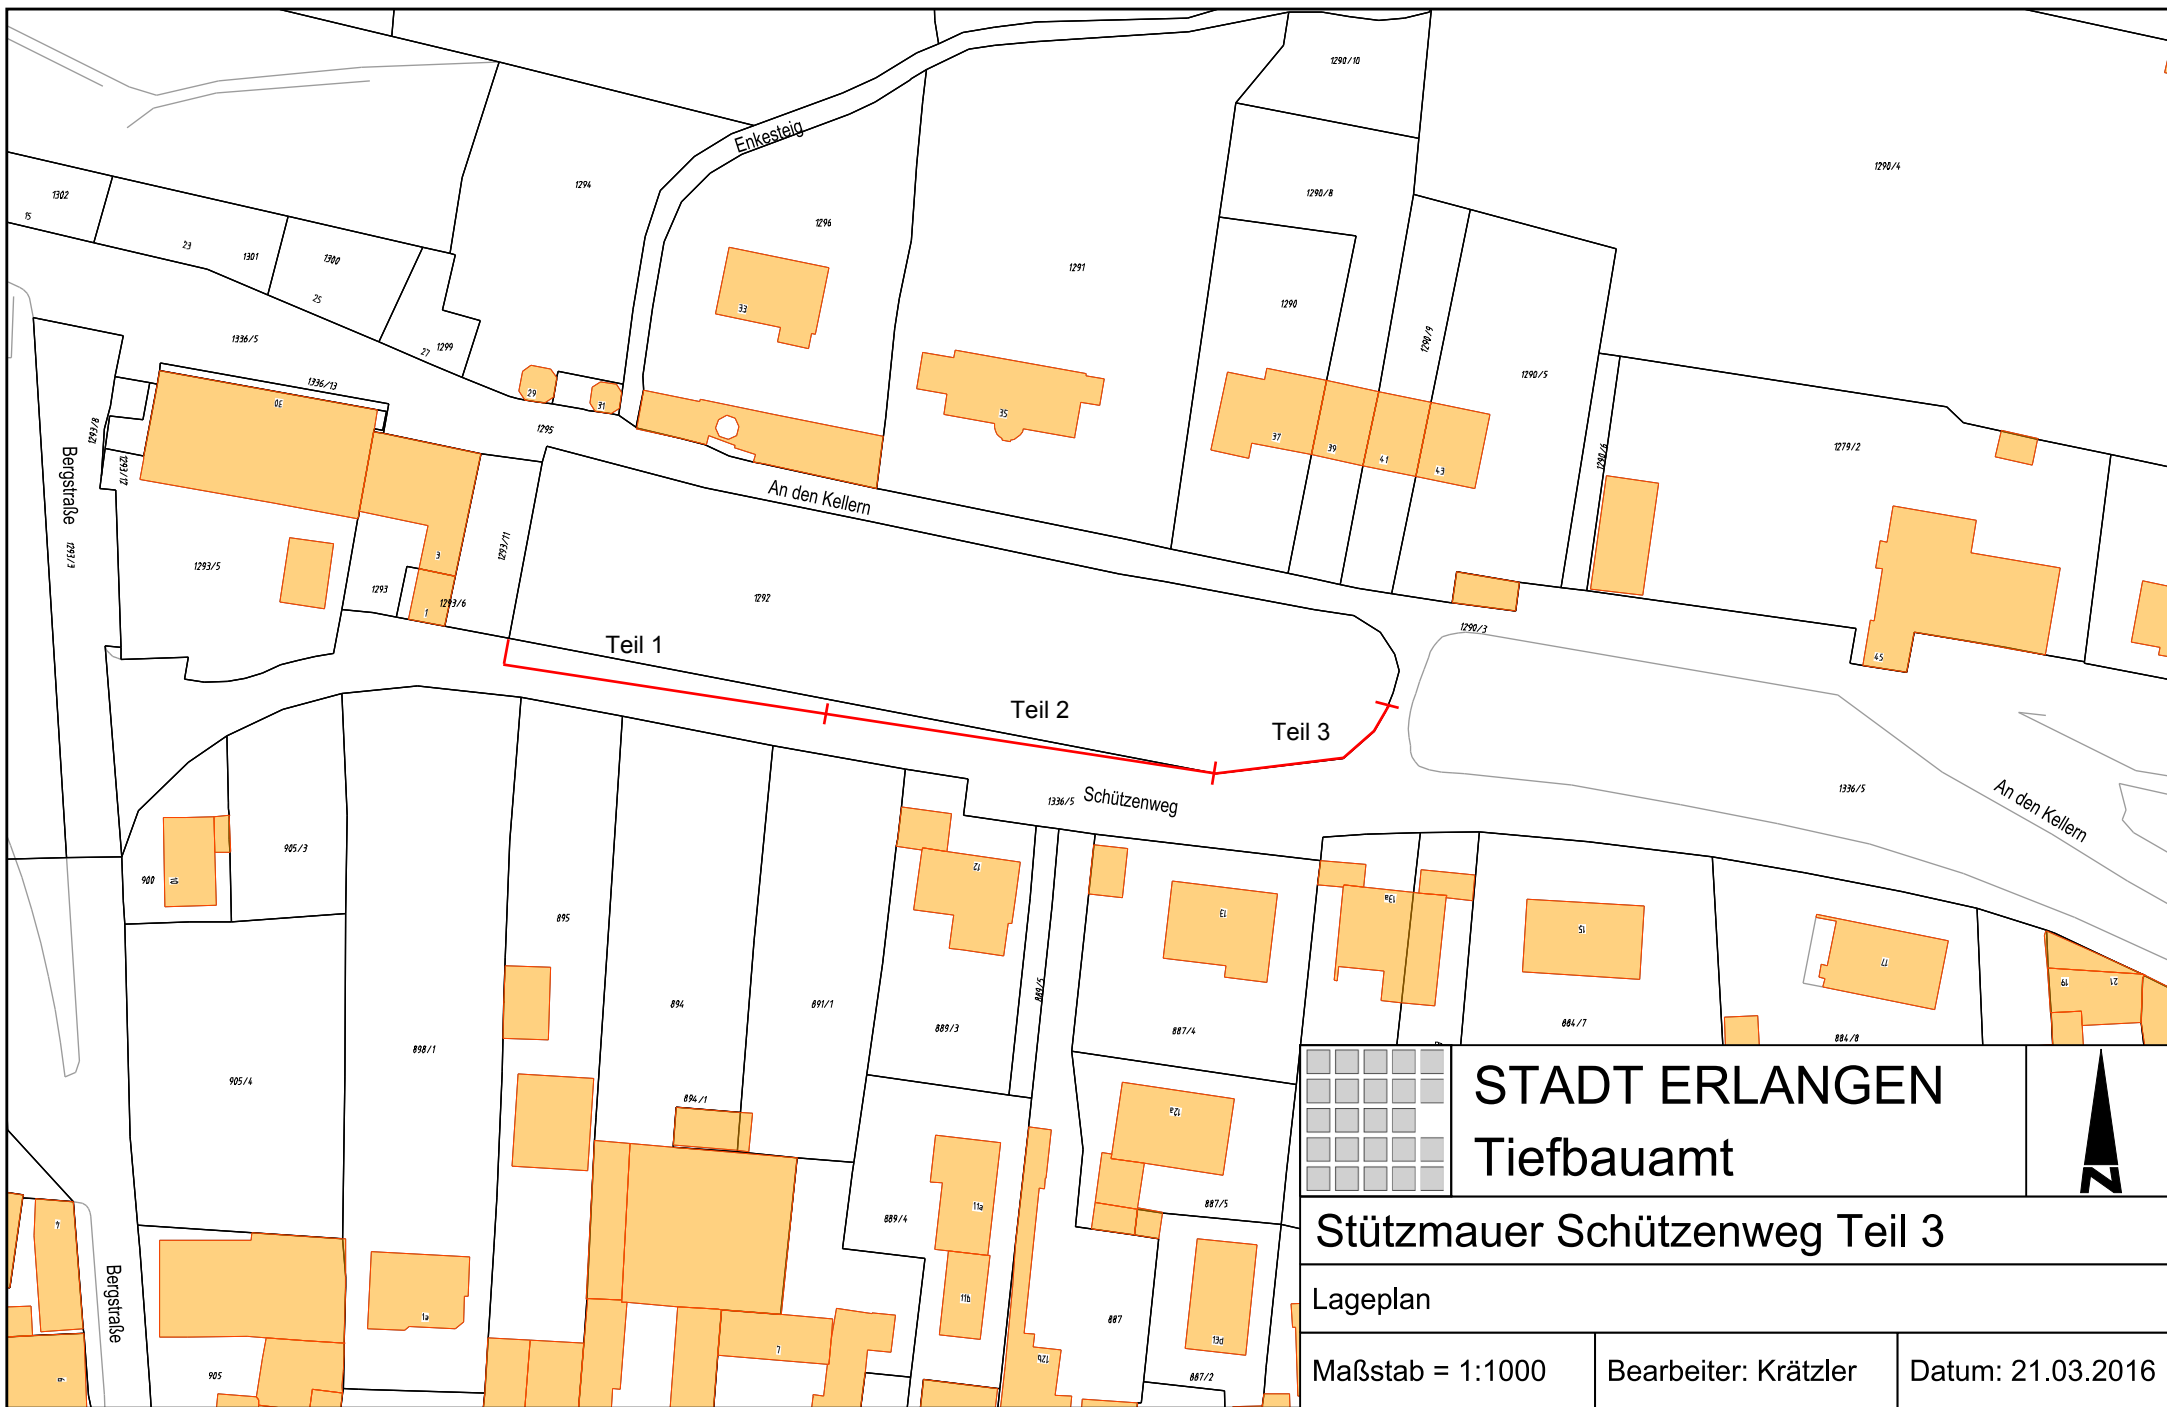

Stützmauer Schützenweg Teil 3

Lageplan

Maßstab = 1:1000 Bearbeiter: Krätzler Datum: 21.03.2016