


Ausschnitt FNP 2003

- Flächen am Bahnhof Eltersdorf -

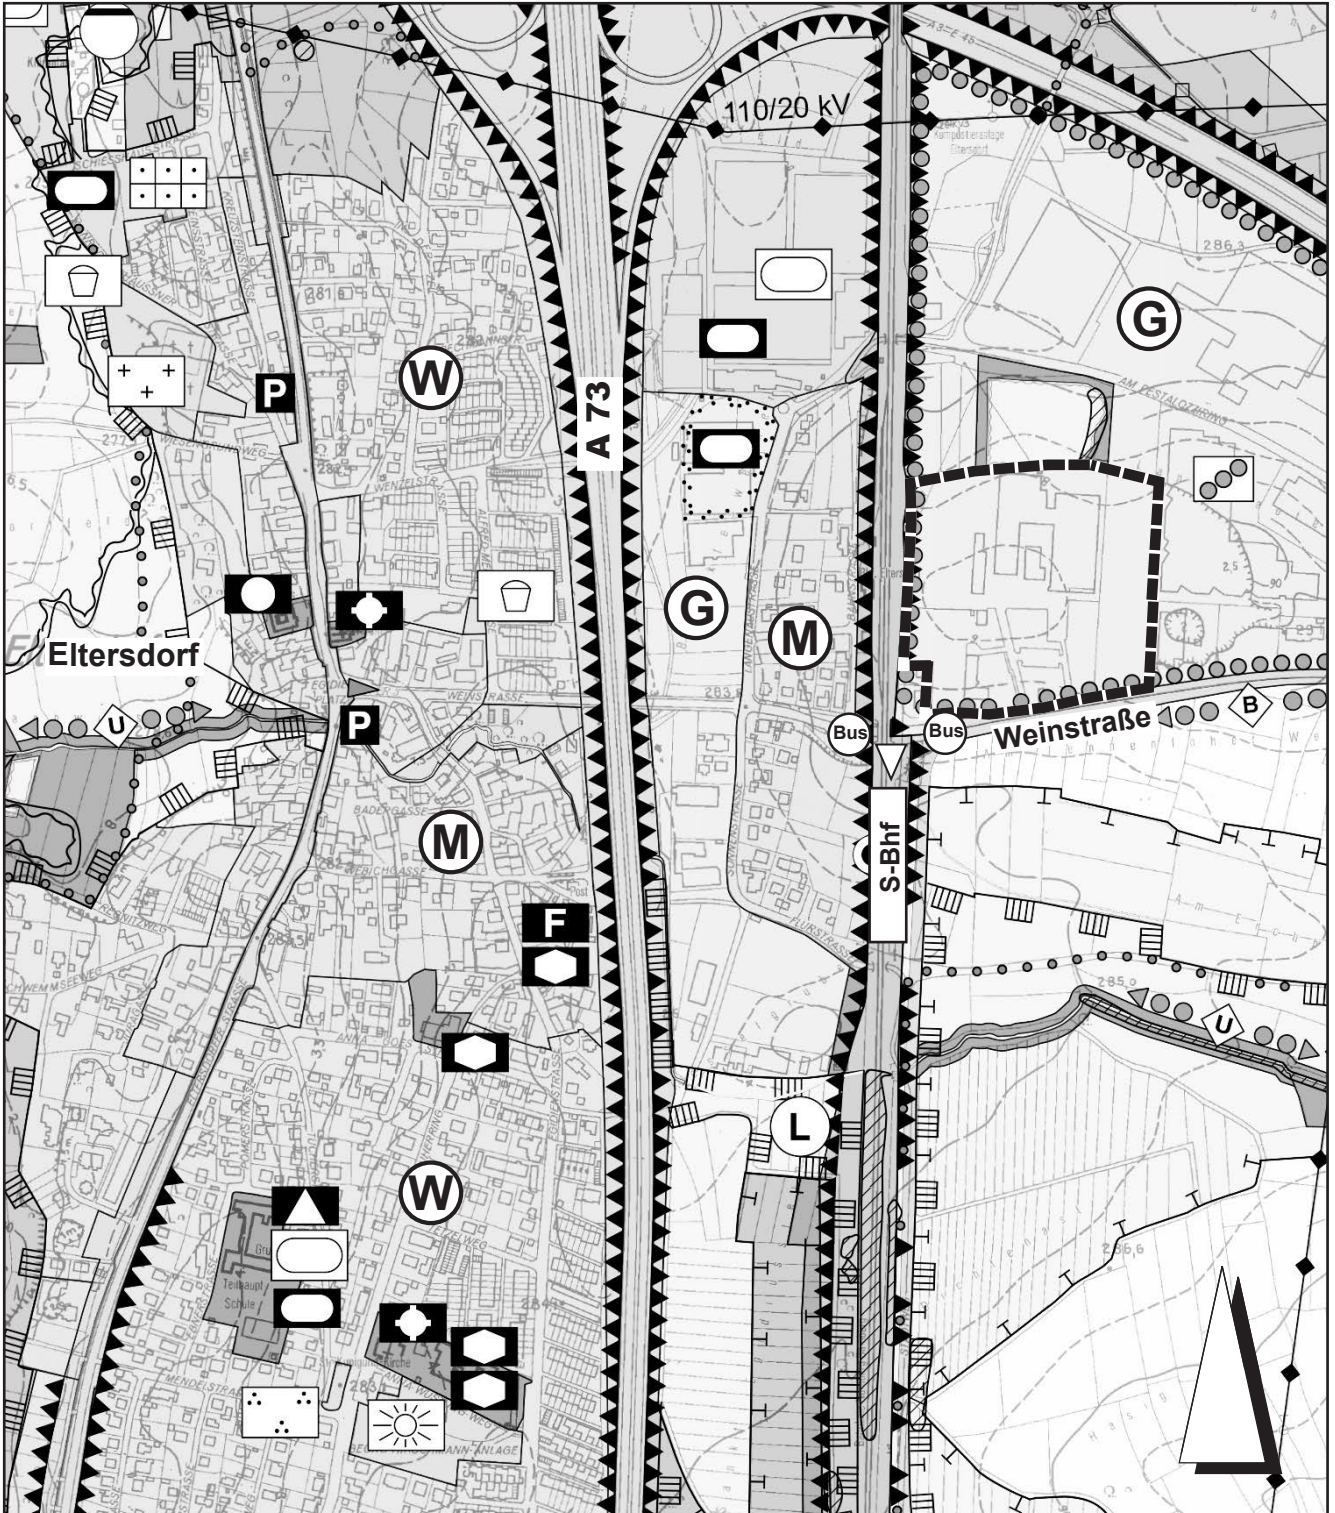

Flächen ehem. Fa Günther Cornufera

Kartengrundlage: Ausschnitt aus dem Liegenschaftskataster

Ⓜ Wohnbauflächen

Ⓜ Gemischte Bauflächen

Ⓜ Gewerbliche Bauflächen

Stadt Erlangen

Amt für Stadtentwicklung und Stadtplanung

Stand: März 2016