


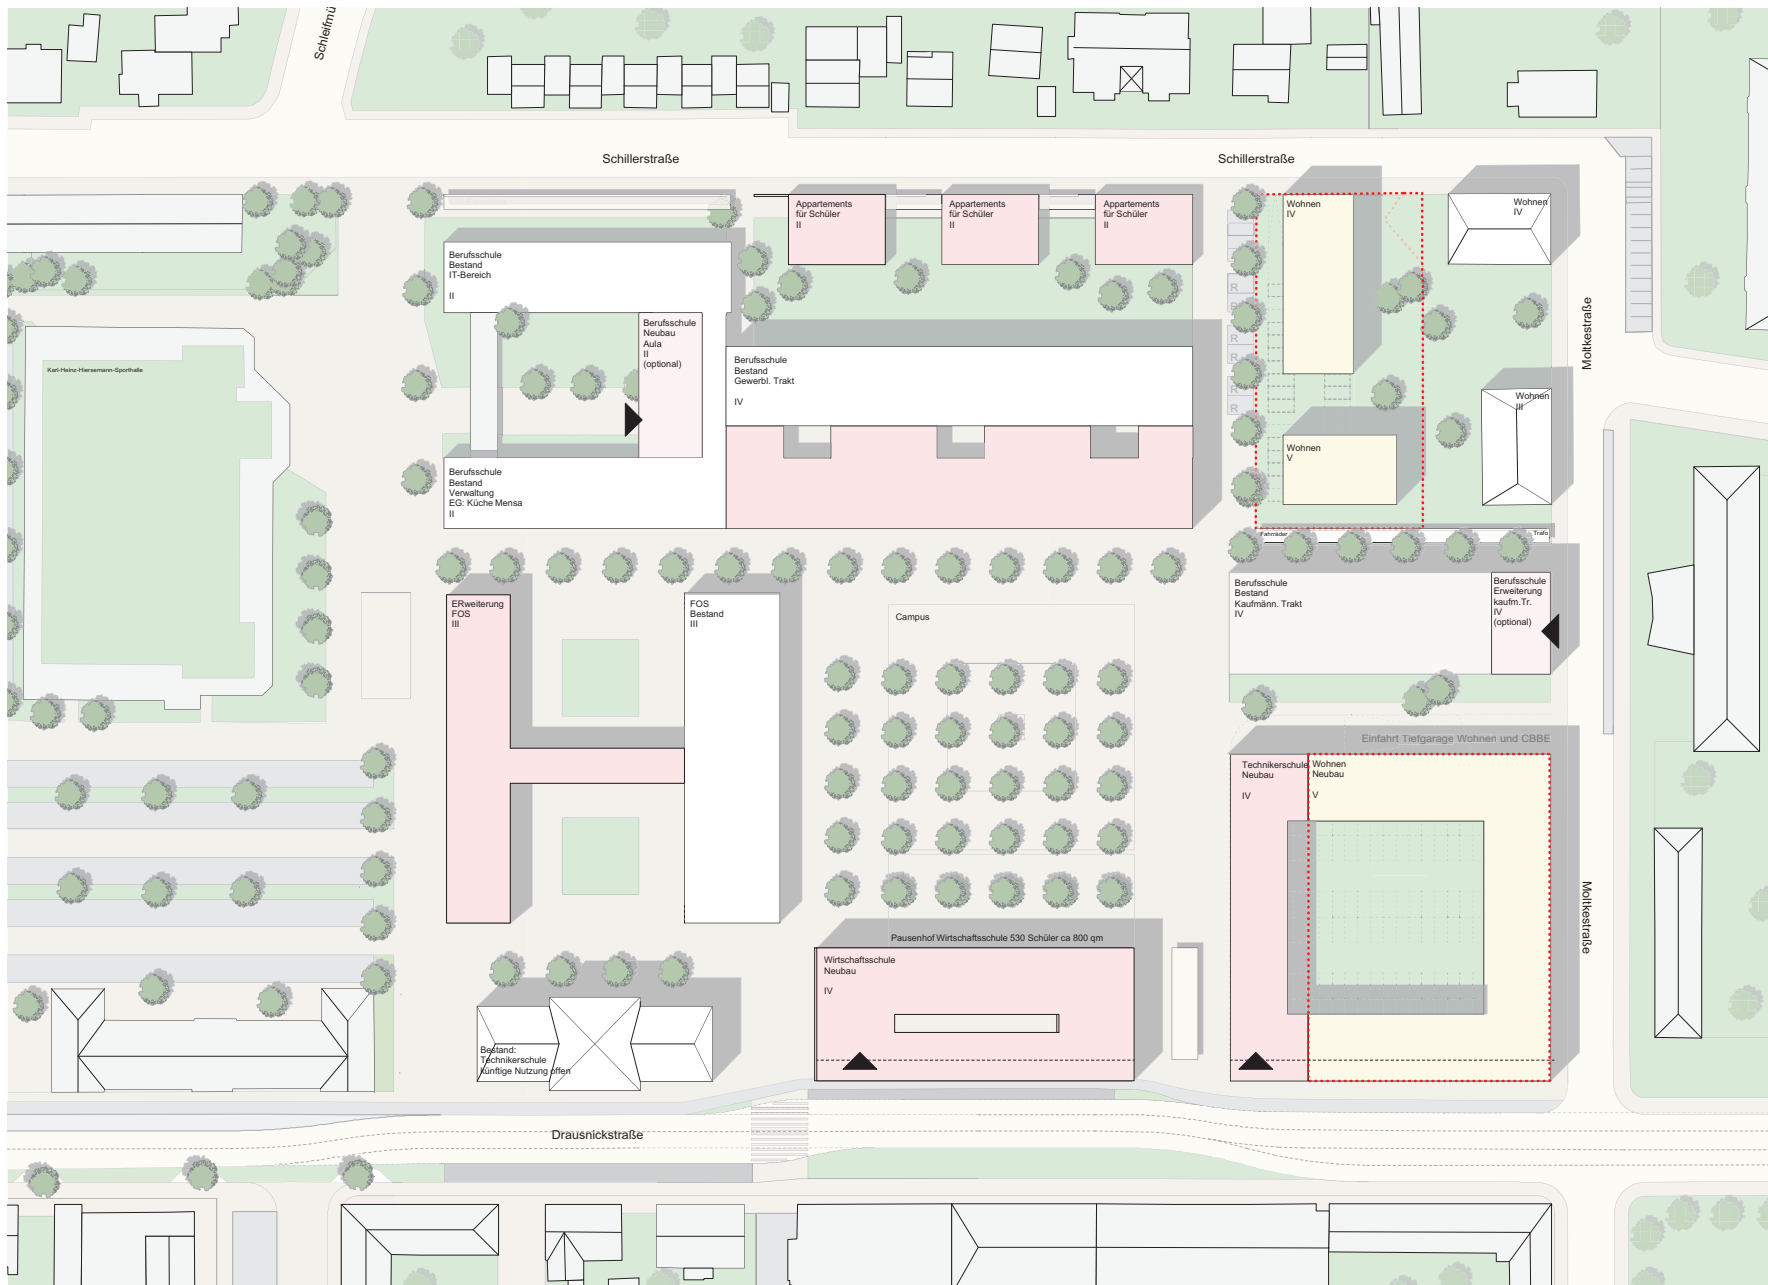

historische Fotos des Quartiers
Quelle: Stadtarchiv Erlangen

Legende

- bestehende Gebäude
- geplante Gebäude
Schulnutzung
- geplante Gebäude
Wohnnutzung privat
- Abgrenzung Grundstück zum Verkauf

Campus
Berufliche
Bildung
Erlangen



Masterplan

Lageplan Zielzustand



Plan Nr 1001 d (Stand vom 06.04.16)


Michel + Wolf Architekten
www.michelwolfarchitekten.de




Straßenabwicklung Drausnickstraße



Offizierscasino,
ehemalige Technikerschule

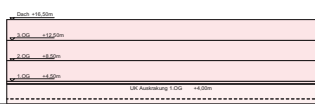

Wirtschafts-
Schule

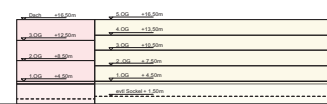

Wohnungsbau
privat



Moltke-
Straße