


## Bauabschnitt 3

Radius sehr eng!!!

Fuß-/Radweg

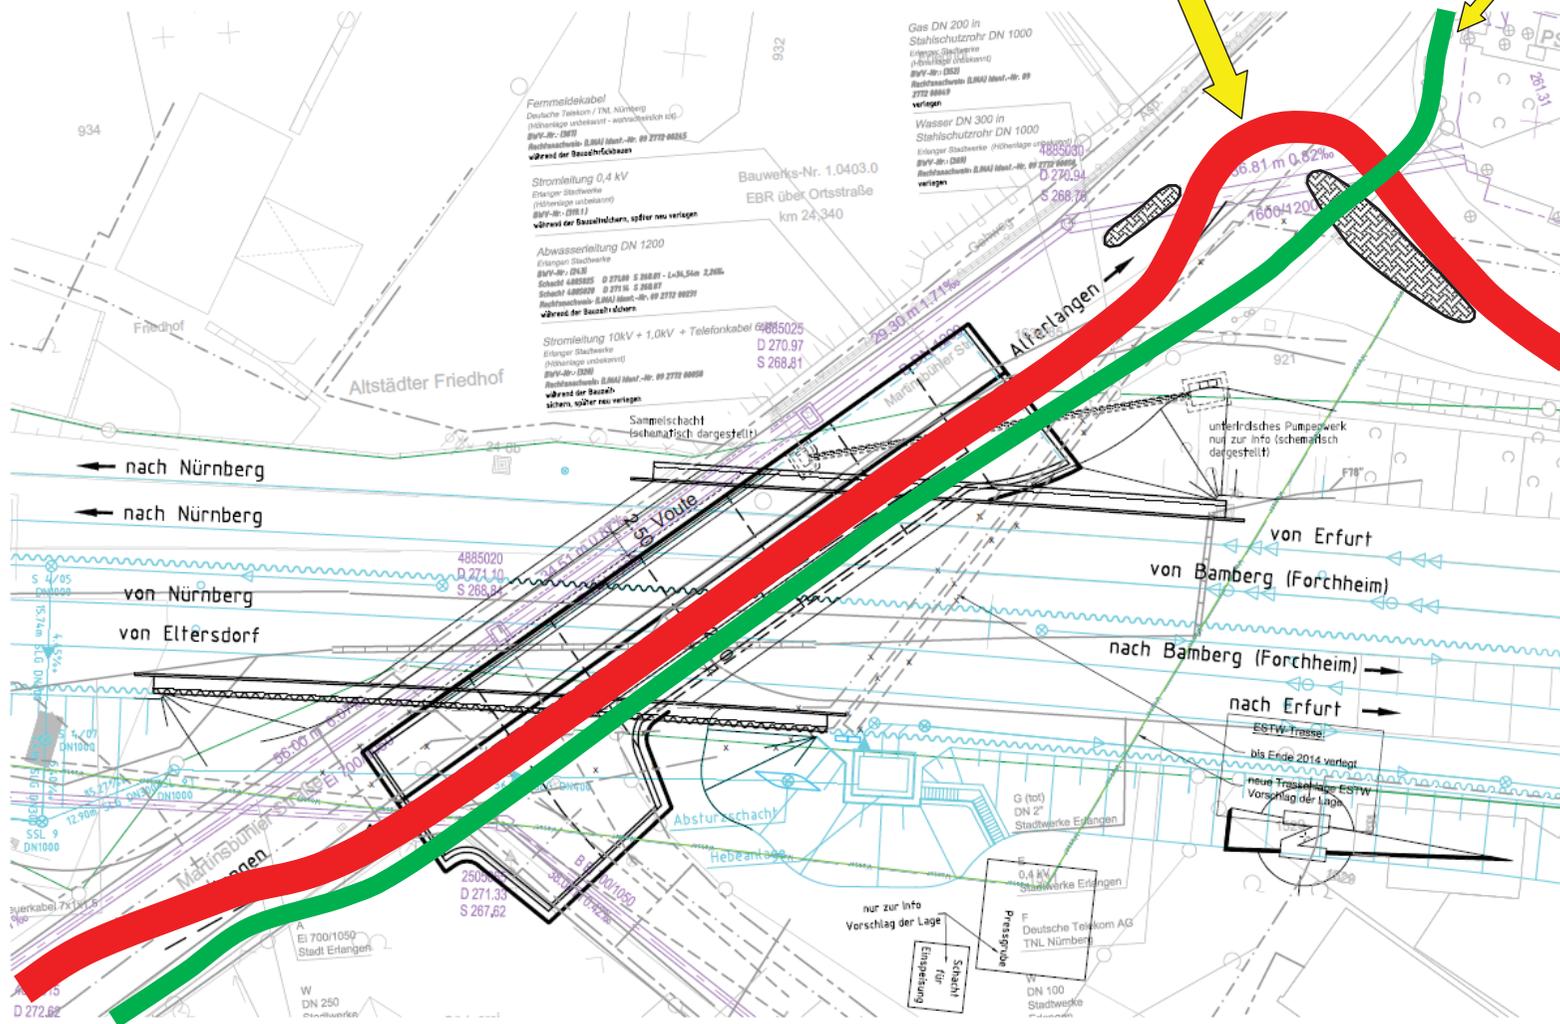

### 3. BA Straßenbauarbeiten (mit Grundwasserwanne Süd):

17. Geh- und Radweg sowie Straßenfahrbahn - Nordseite in Endfassung herstellen
18. Straßenverkehr auf die Nordseite verlegen (einspurig, ampelregelt)
19. Grundwasserwanne Südseite herstellen
20. Geh- und Radweg sowie Straßenfahrbahn Südseite in Endfassung herstellen.
21. Straßenverkehr sowie Geh- und Radweg - endgültig