



Amt für Digitalisierung, Breitband und Vermessung
Erlangen

Nägelsbachstraße 67
91052 Erlangen


Auszug aus dem Liegenschaftskataster

Bauplan - Urbild zum Baugesuch

Flurkarte 1 : 1000
zur Bauvorlage nach § 7 Abs. 1 BauVorIV
Erstellt am 07.03.2016

Tagebuchnr. **2016-390-W**
Gemeinde: Erlangen
Kreis: Stadt Erlangen
Regierungsbezirk: Mittelfranken

Flurstück: 11
Gemarkung: Kriegenbrunn

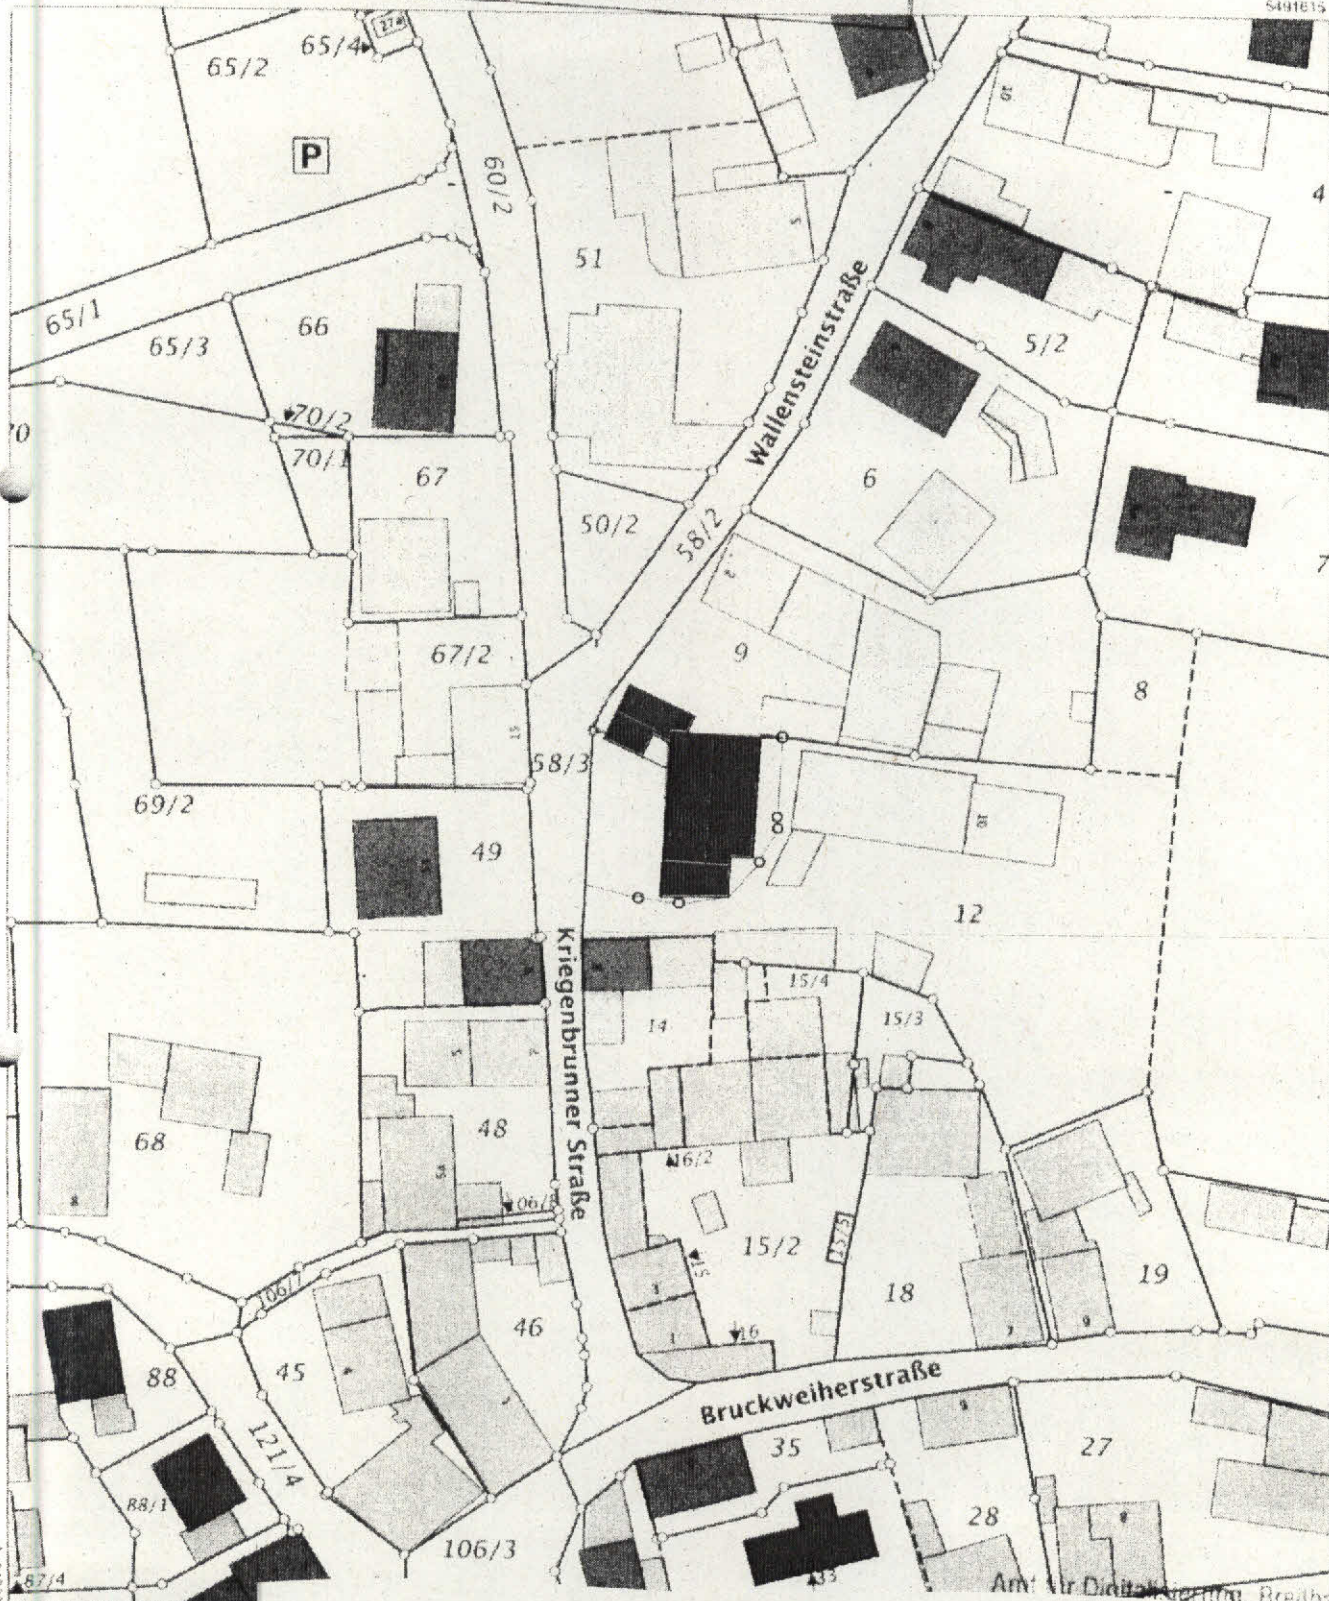

Maßstab 1:1000
Vorverfälligung nur in analoger
Zur Maßentnahme nur bedingt
Geschäftszeichen: adb/ver/spo

Amt für Digitalisierung, Breitband und Vermessung
Erlangen
www.bayern.de