



Ansicht aus Norden

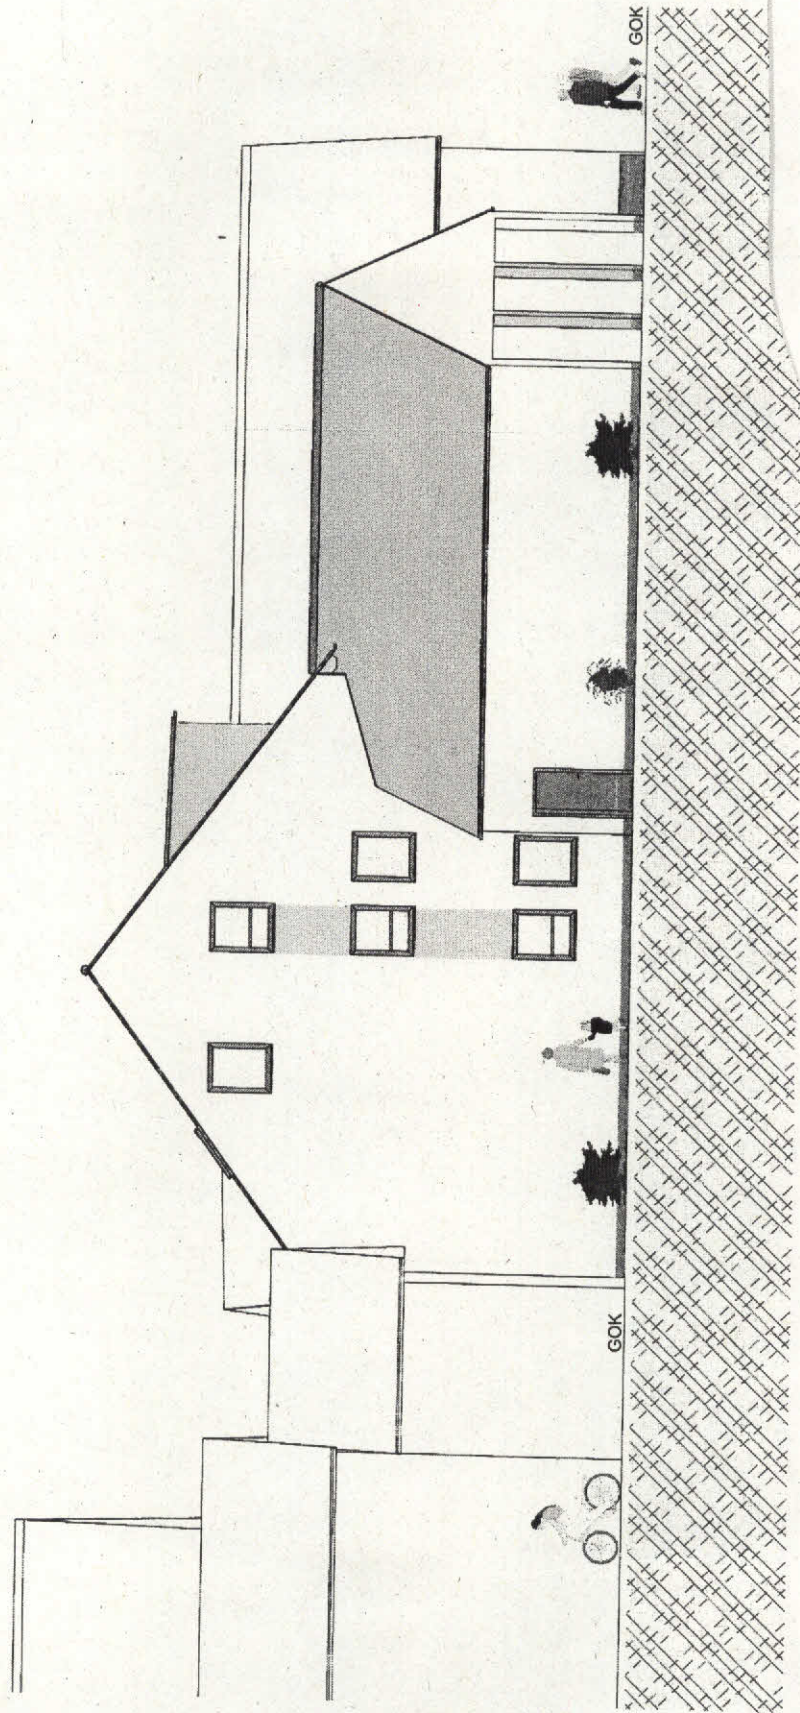


Planung und Umbau einer vorhandenen
Scheune zu einem mehrgeschossigen
Wohnhaus

Ansicht aus Westen

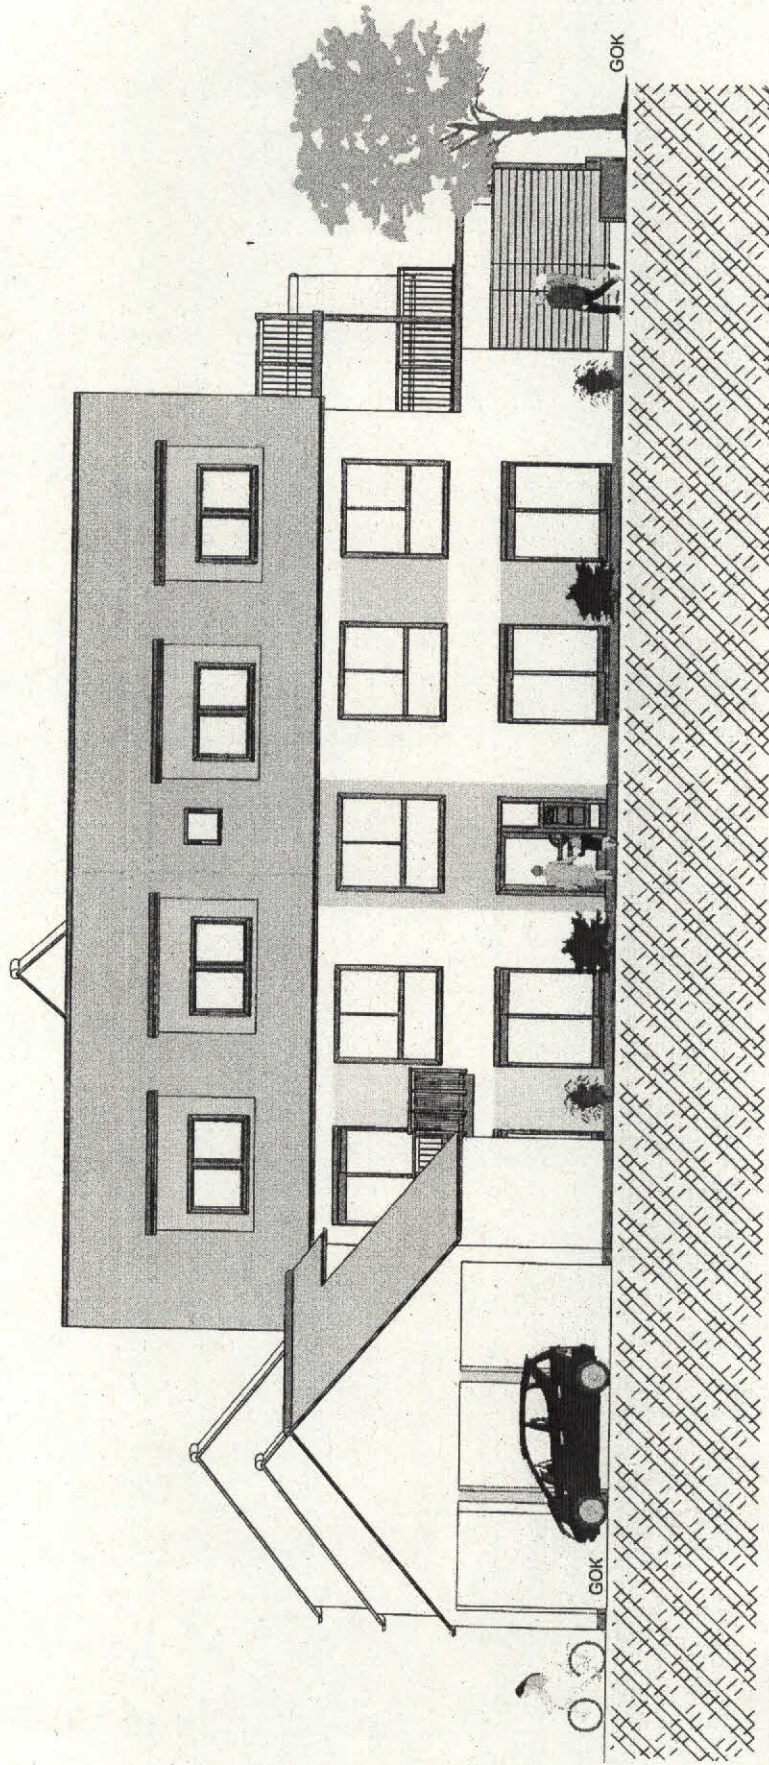

Planung und Umbau einer vorhandenen
Scheune zu einem mehrgeschossigen
Wohnhaus


Ansicht aus Süden

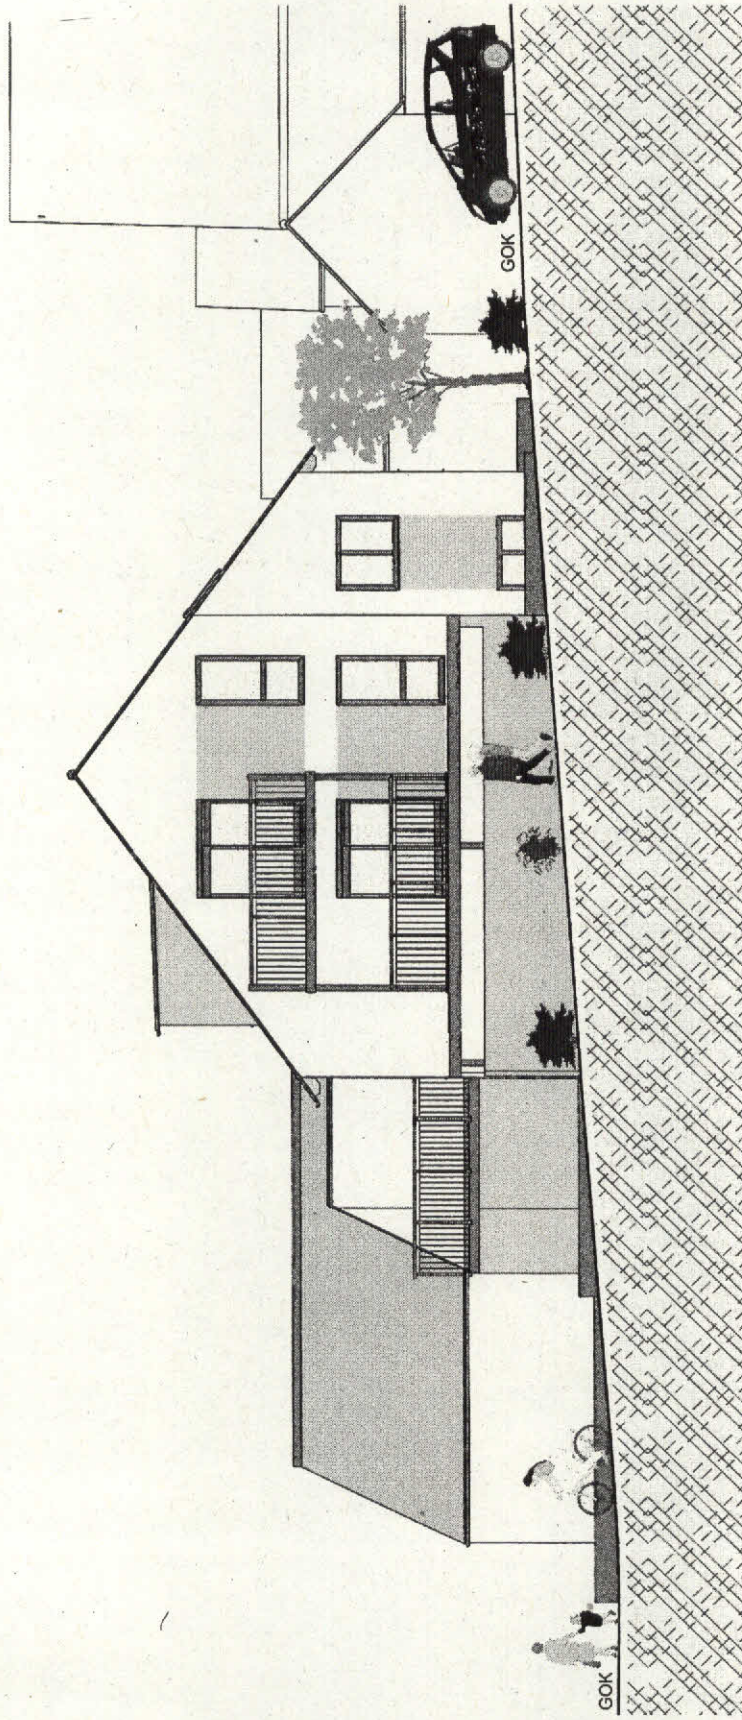

Planung und Umbau einer vorhandenen
Scheune zu einem mehrgeschossigen
Wohnhaus


Einzelplan 01
 Ansicht aus Osten
 Ansicht aus Osten

Ansicht aus Osten

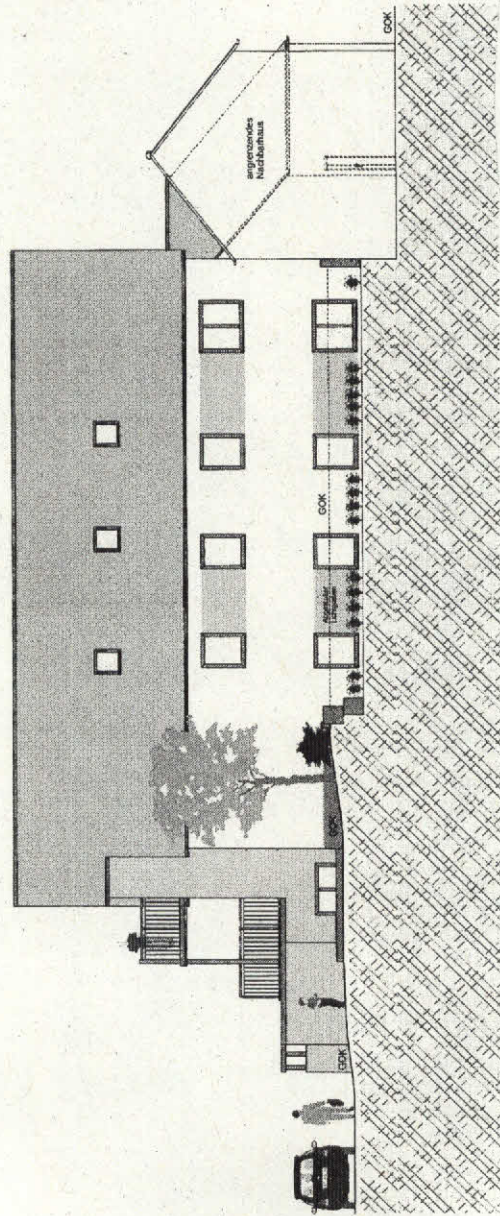


Planung und Umbau einer vorhandenen
 Scheune zu einem mehrgeschossigen
 Wohnhaus


EP 01 Ansicht aus Osten

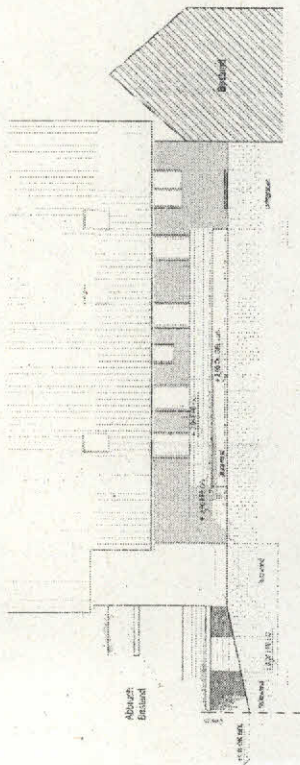


ostansicht

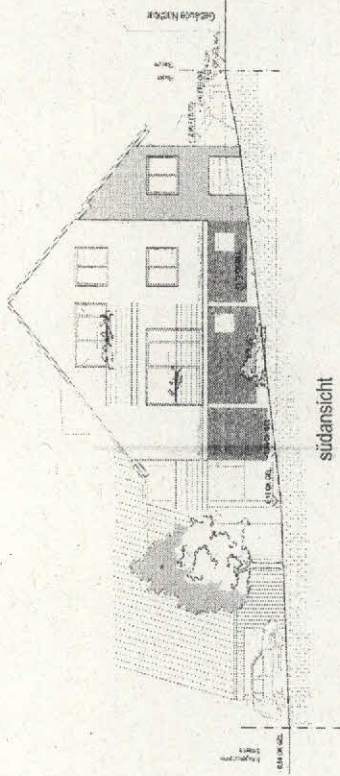

südansicht

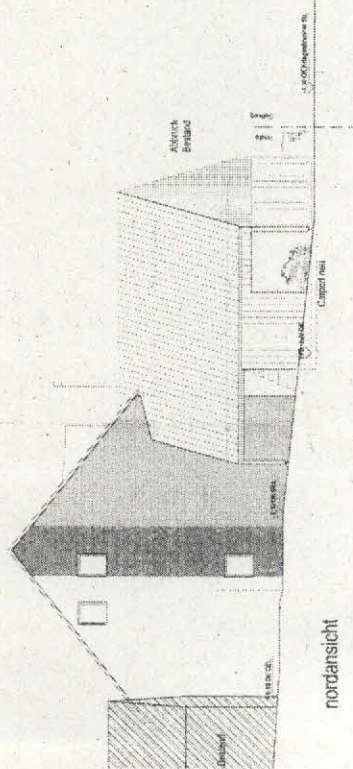

nordansicht

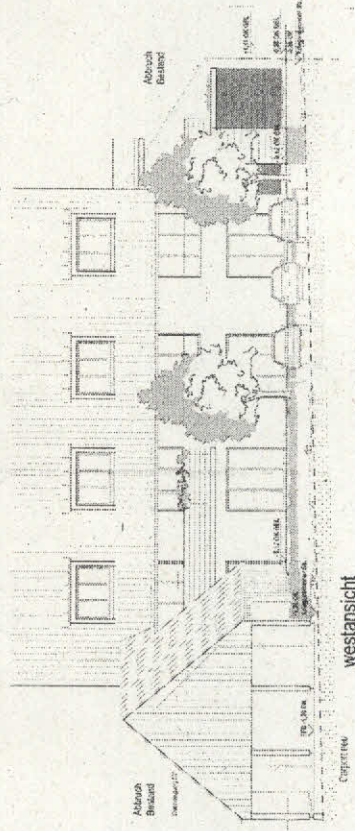

westansicht

GENEHTIGTE PLANUNG AB. 2014-2014-VU