


# Erdgeschoss

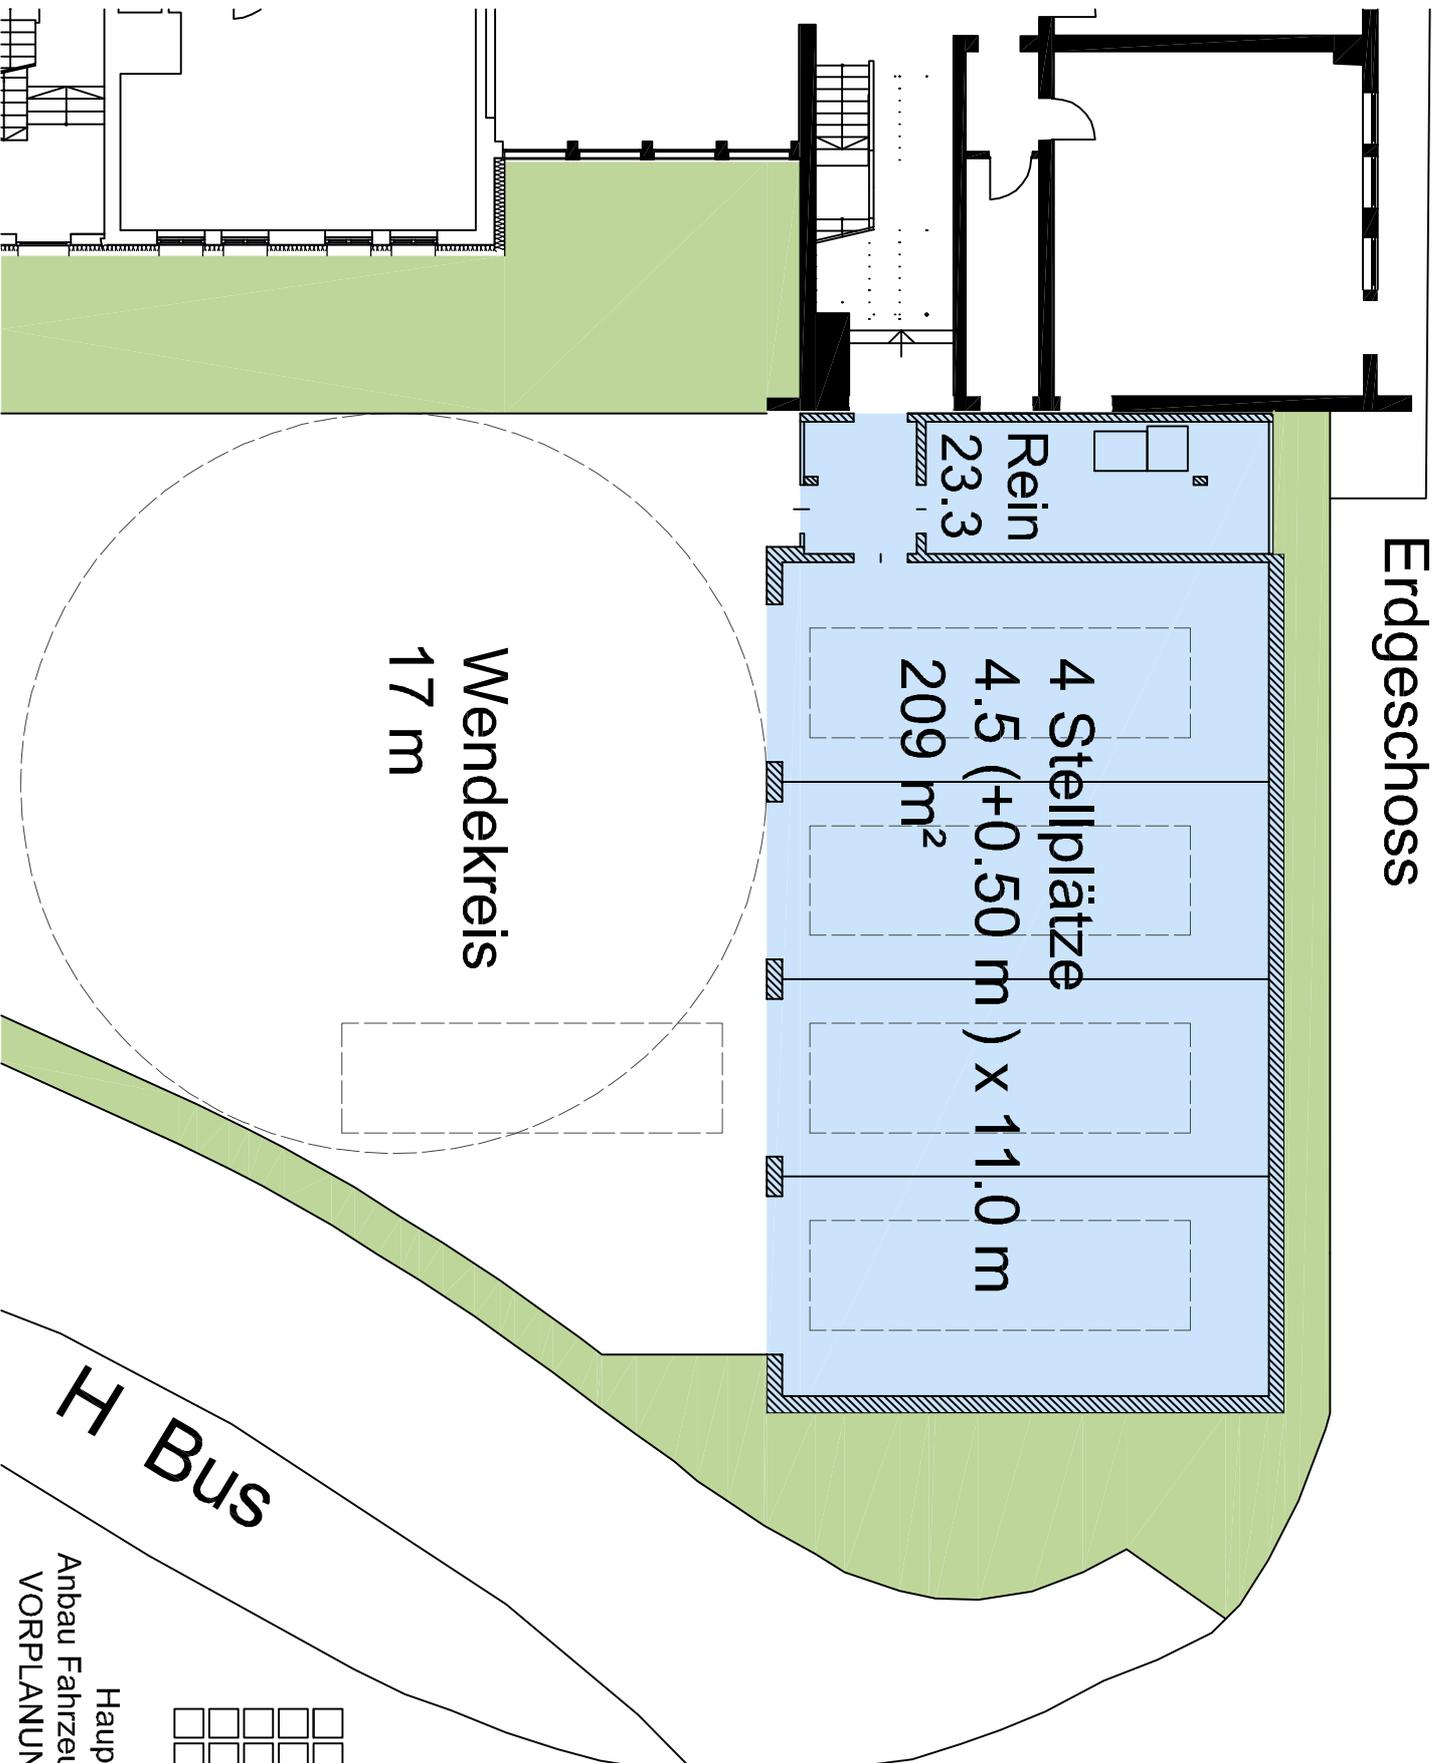

Hauptfeuerwache Stadt Erlangen  
Anbau Fahrzeughalle und Funktionsräume  
VORPLANUNG Mai 2016 242-3/WP010