


Sing- und Musikschule

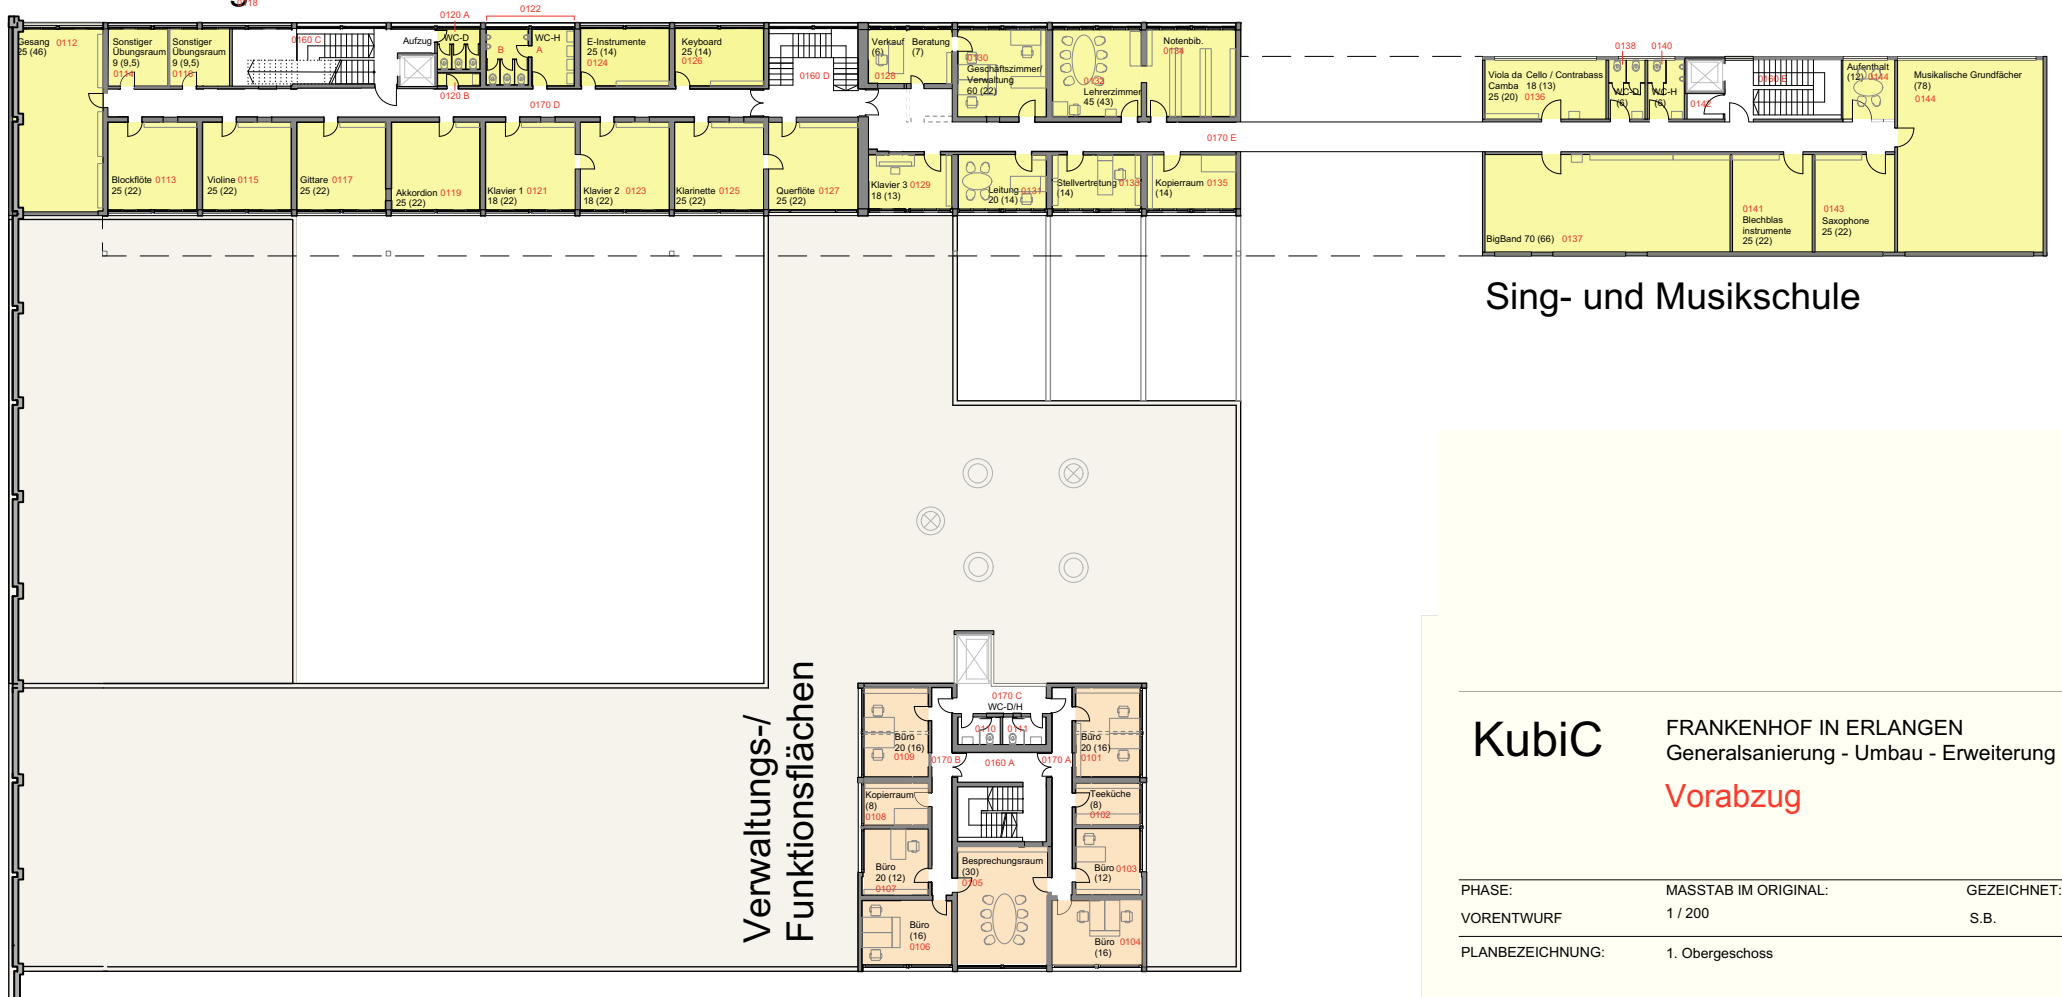

1. Obergeschoss 1:200



Sing- und Musikschule

KubiC FRANKENHOF IN ERLANGEN
 Generalsanierung - Umbau - Erweiterung
Vorabzug

PHASE:	MASSTAB IM ORIGINAL:	GEZEICHNET:
VORENTWURF	1 / 200	S.B.
PLANBEZEICHNUNG:	1. Obergeschoss	

BAUHERR : Stadt Erlangen
 Amt für Gebäudemanagement
 Herr Kirschner
 Schuhstraße 40 91052 Erlangen
 Telefon 09131 / 862500

PLANUNG : Heid + Heid Architekten BDA PART mbB
 DI Volker Heid BDA DI Wolfram Heid BDA
 Hardenbergstrasse 53 90768 Fürth
 Telefon 0911 / 9972110 Telefax 0911 / 79972111
 www.heid-architekten.de info@heid-architekten.de