


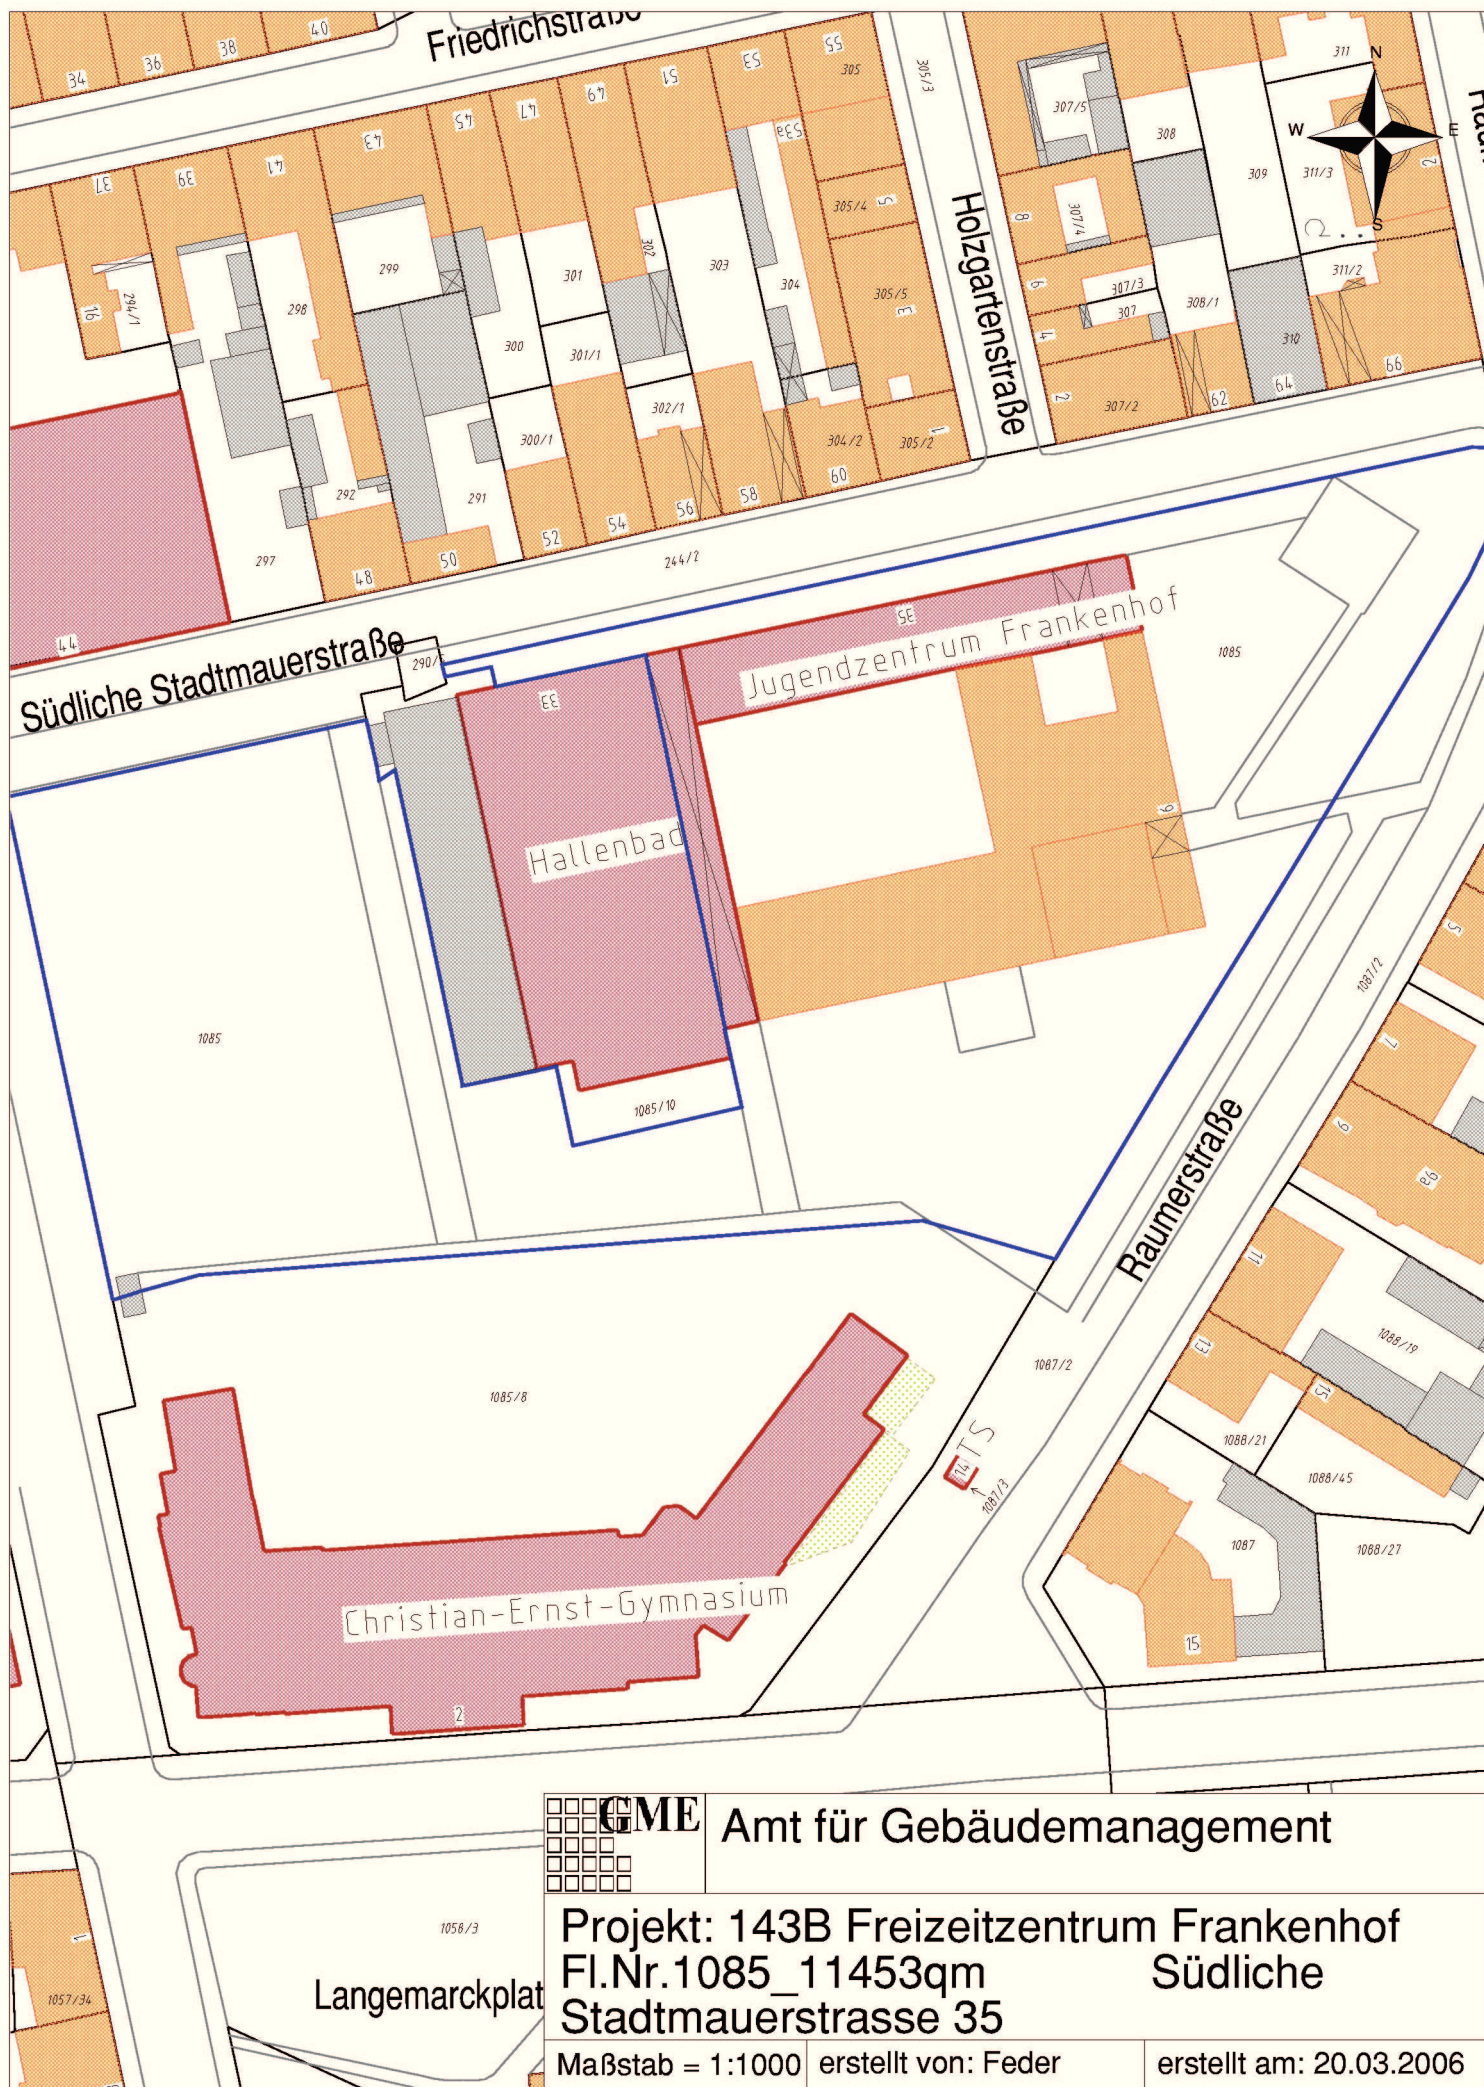

GME Amt für Gebäudemanagement

Projekt: 143B Freizeitzentrum Frankenhof
Fl.Nr.1085_11453qm
Südliche Stadtmauerstrasse 35

Maßstab = 1:1000

erstellt von: Feder

erstellt am: 20.03.2006