



**Amt für Digitalisierung, Breitband und Vermessung
Erlangen**

Nägelsbachstraße 67
91052 Erlangen

Auszug aus dem Liegenschaftskataster


Flurkarte 1 : 1000

zur Bauvorlage nach § 7 Abs. 1 BauVorIV

Erstellt am 02.02.2016

Flurstück: 855
Gemarkung: Kosbach

Gemeinde: Erlangen
Kreis: Erlangen
Regierungsbezirk: Mittelfranken

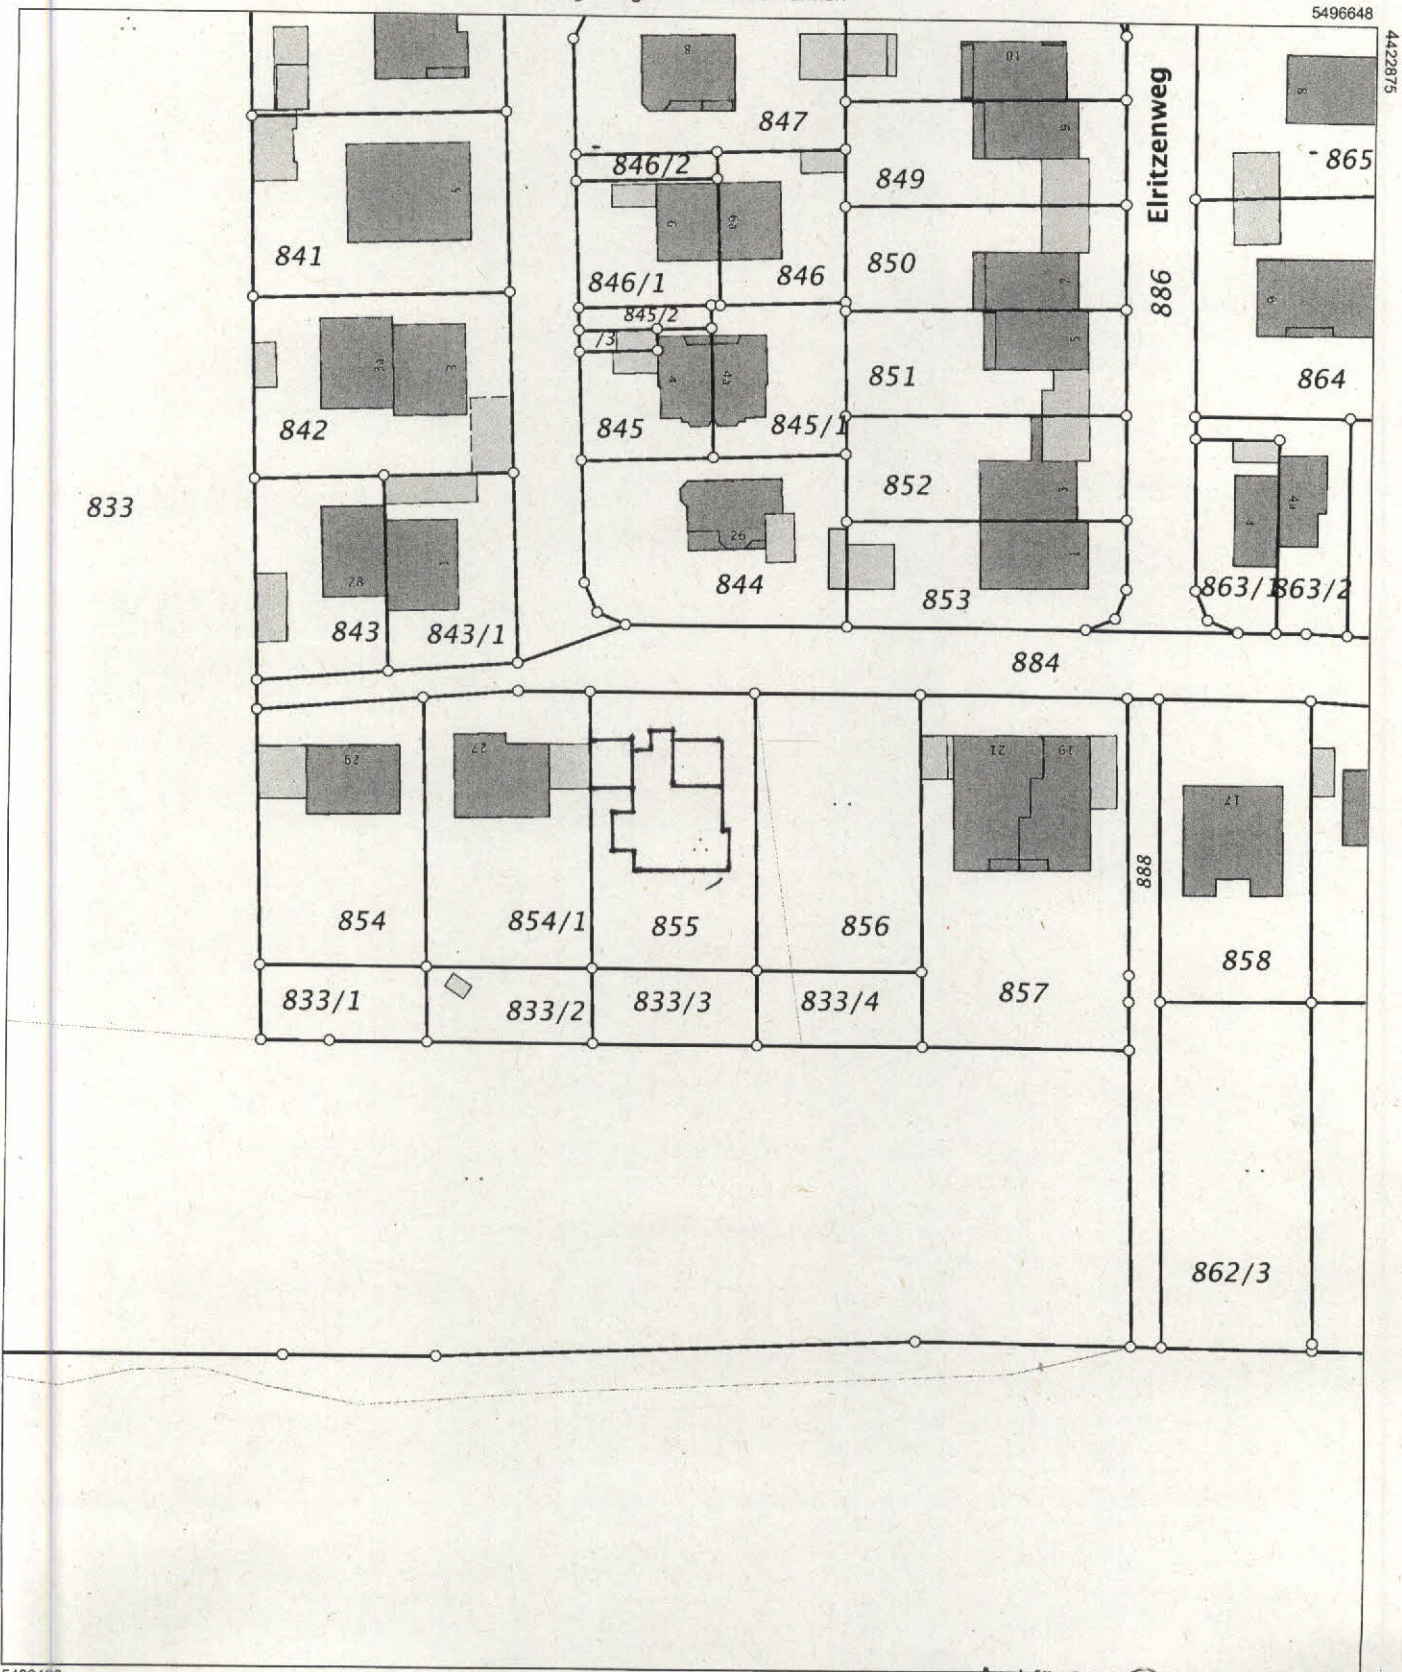

4422875

5496428

Maßstab 1:1000 Meter

Vervielfältigung nur in analoger Form für den eigenen Gebrauch.
Zur Maßentnahme nur bedingt geeignet.

Geschäftszeichen: adbv er spo

Amt für Digitalisierung, Breitband
und Vermessung Erlangen
Nägelsbachstraße 67
91052 Erlangen
Tel. (09131) 306-0
Fax: (09131) 306-250
E-mail: poststelle@adbv-erlangen.de

Stempel und Unterschrift der abgebenden Stelle