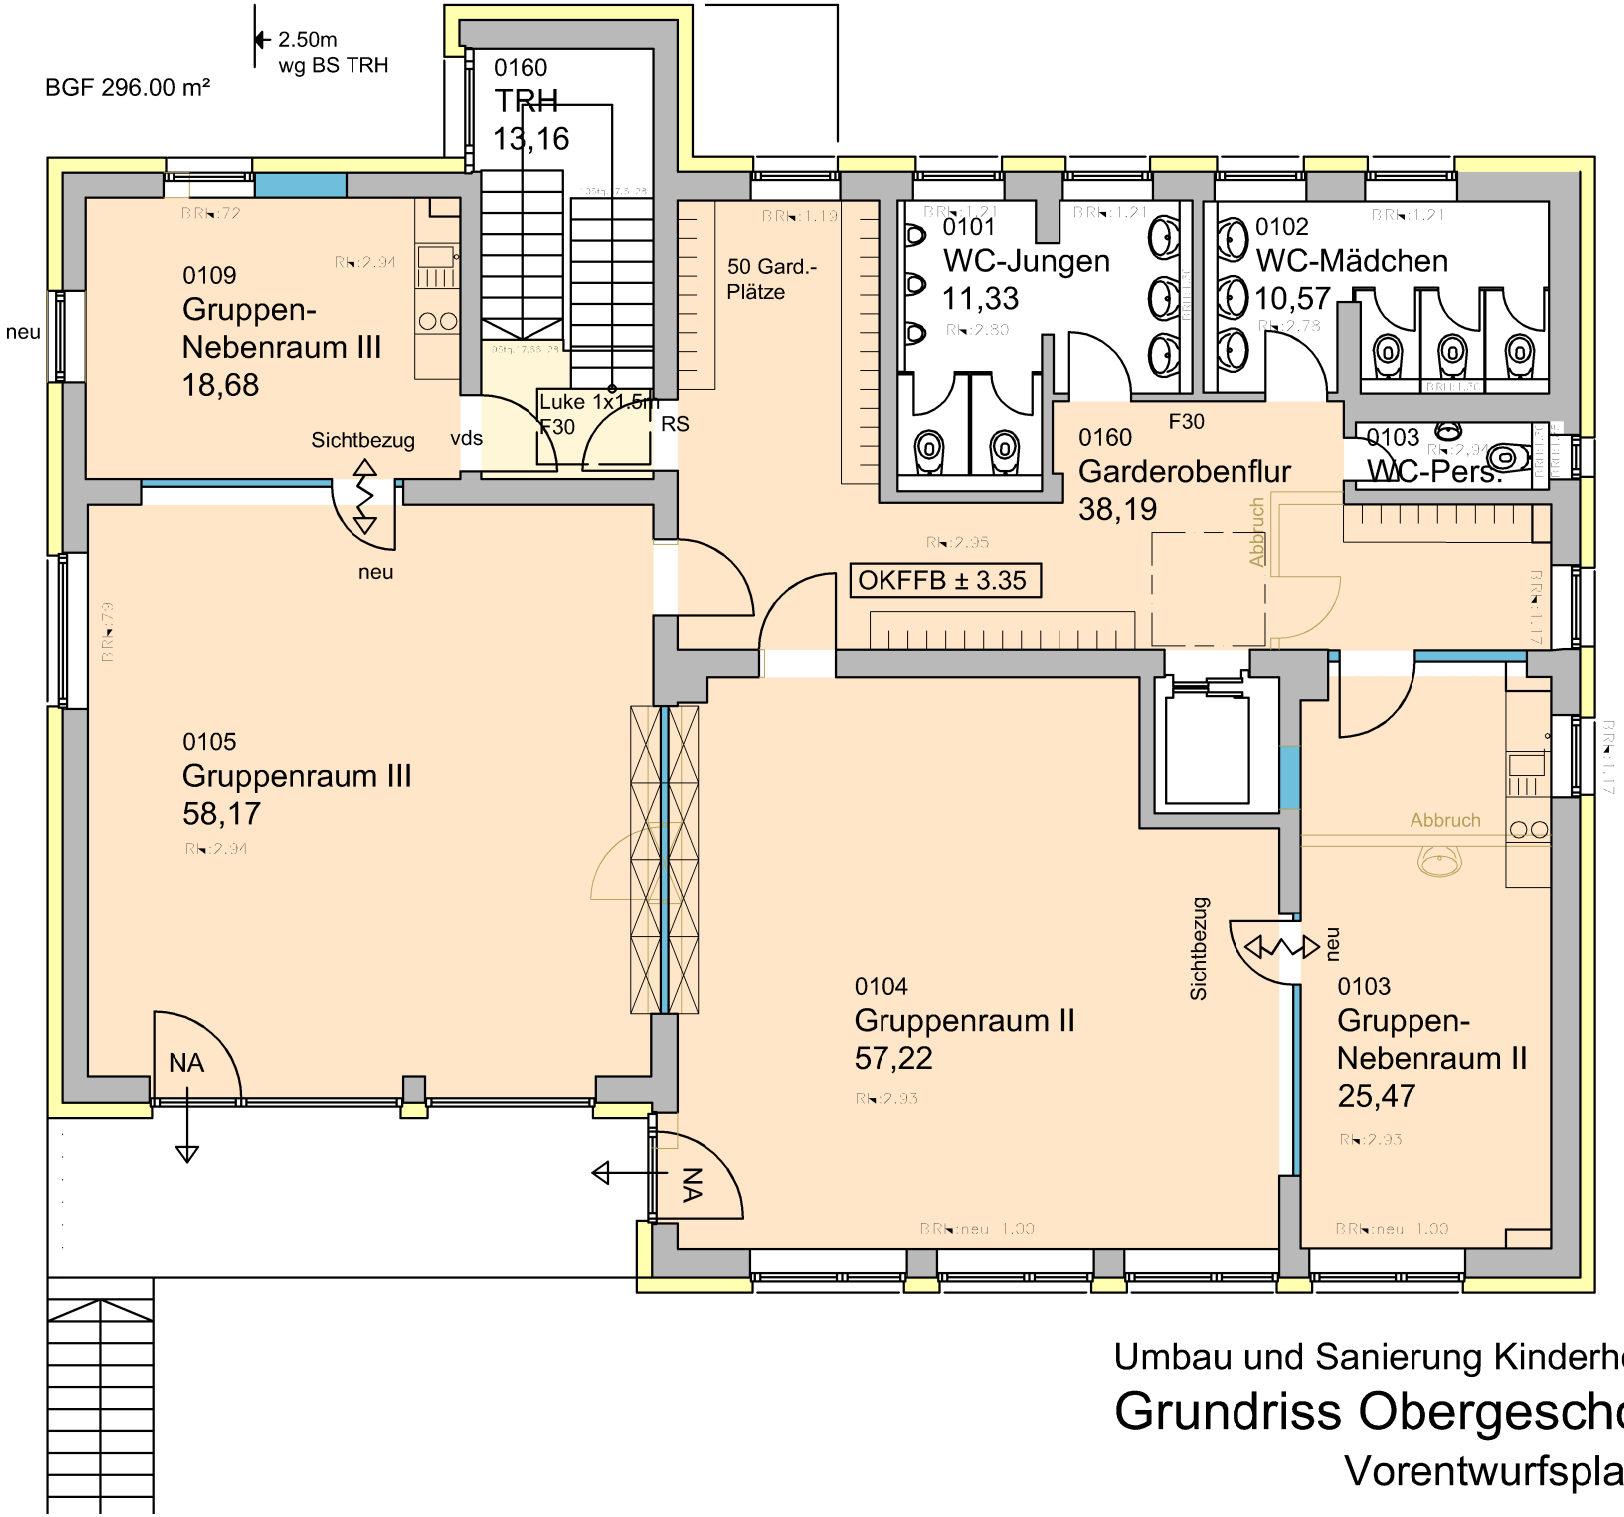

Umbau und Sanierung Kinderhort Reinigerstraße

Grundriss Obergeschoss M 1:100

Vorentwurfsplanung Mai 2016