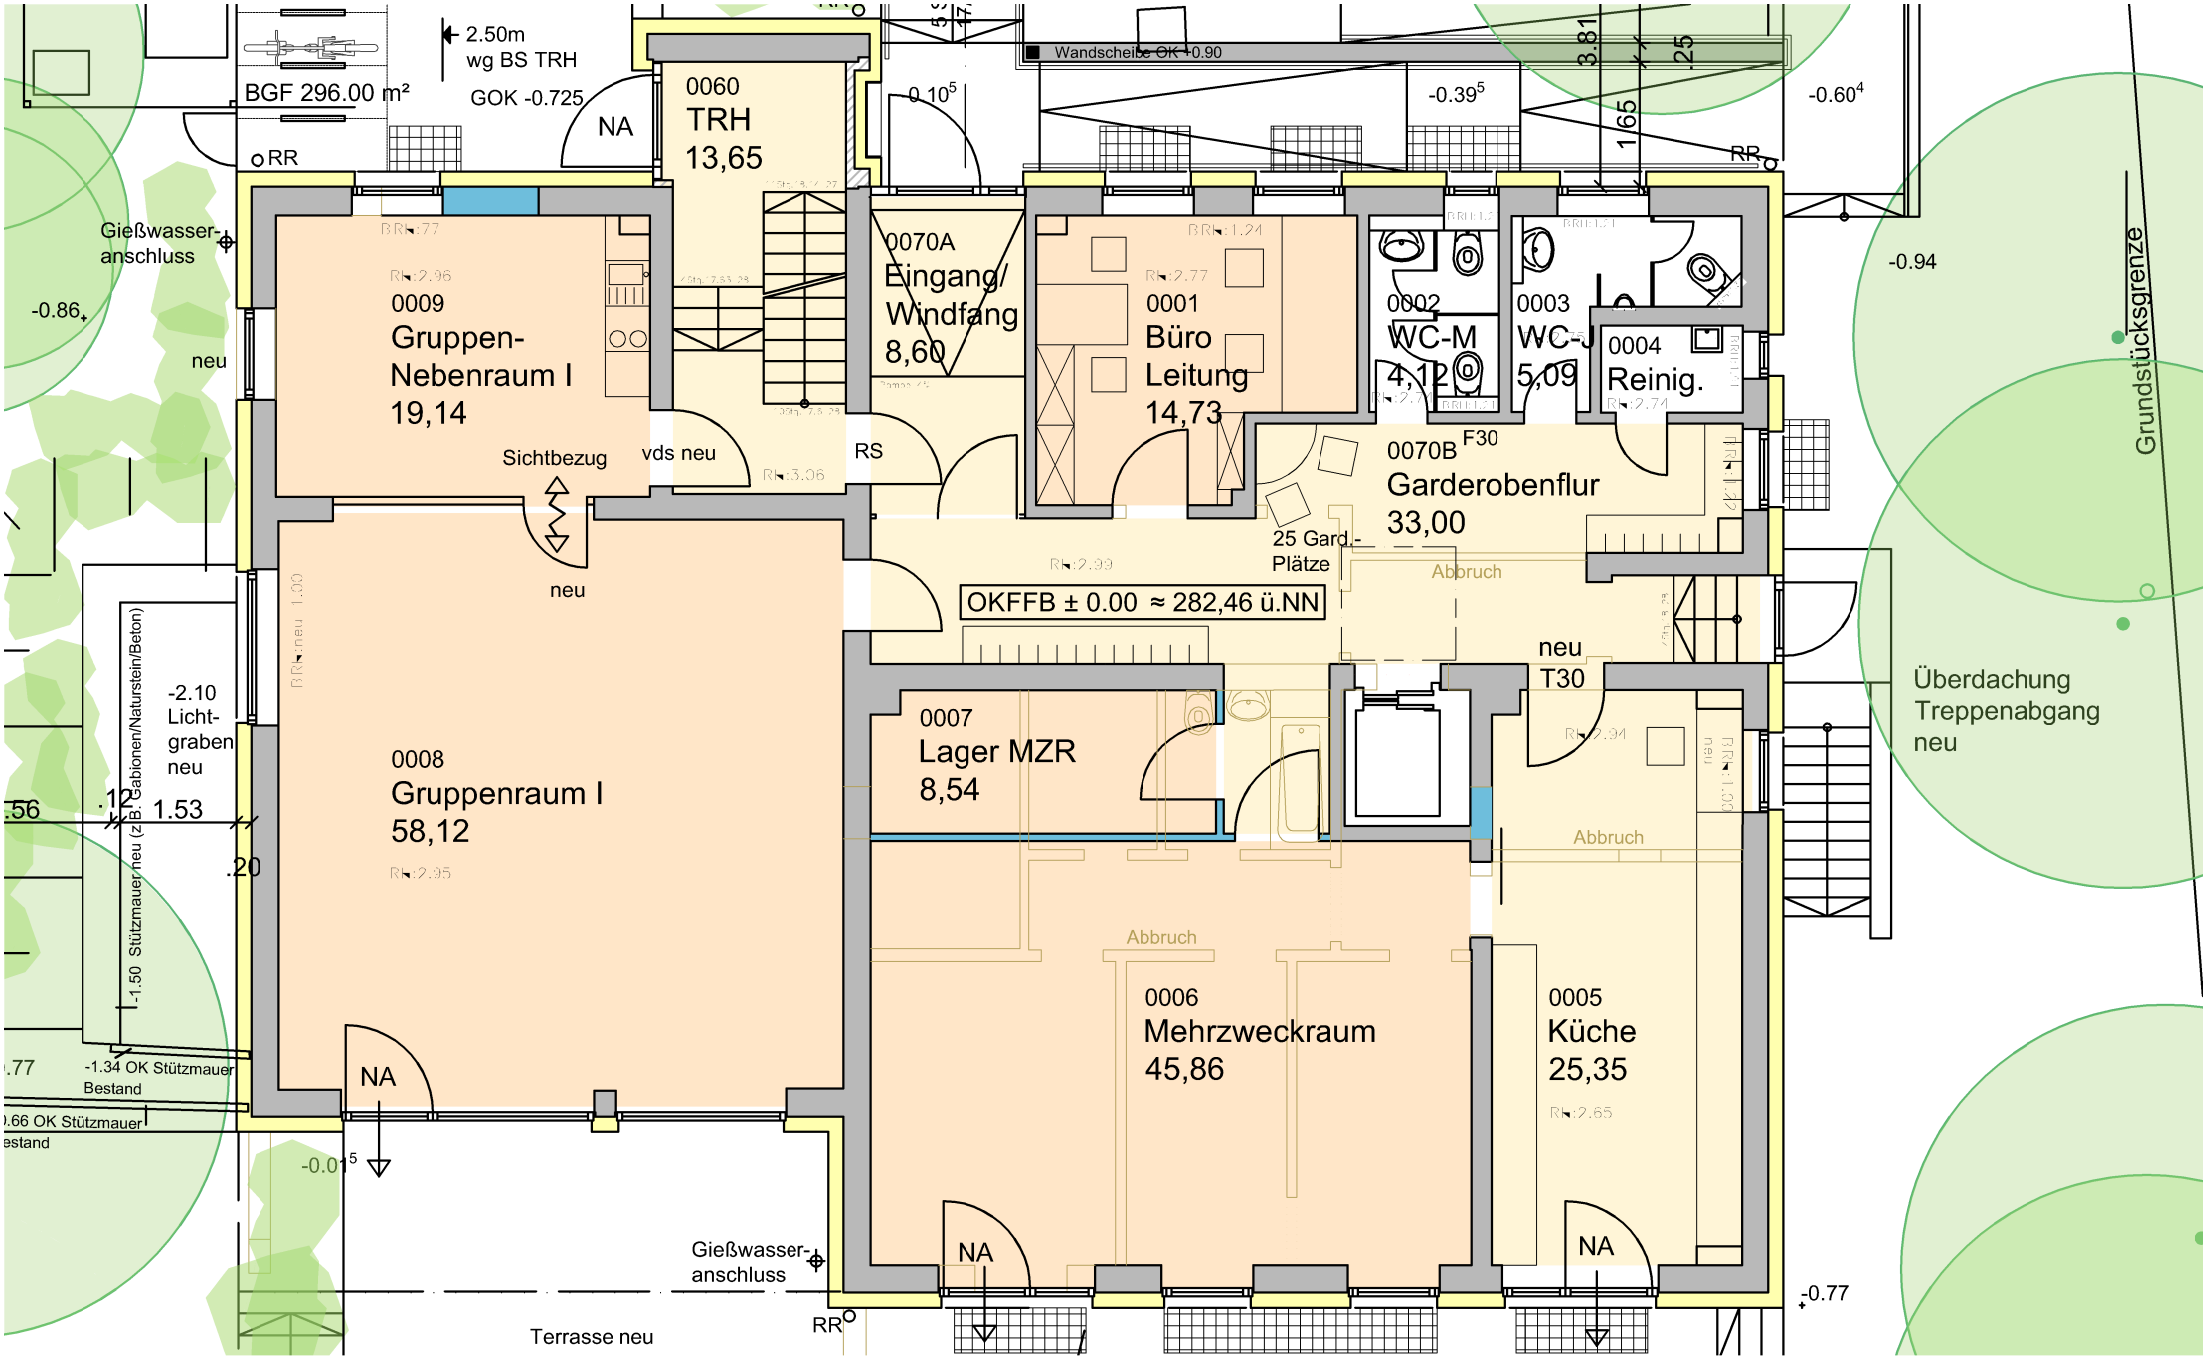


Umbau und Sanierung Kinderhort Reinigerstraße

Grundriss Erdgeschoss M 1:100

Vorentwurfsplanung Mai 2016