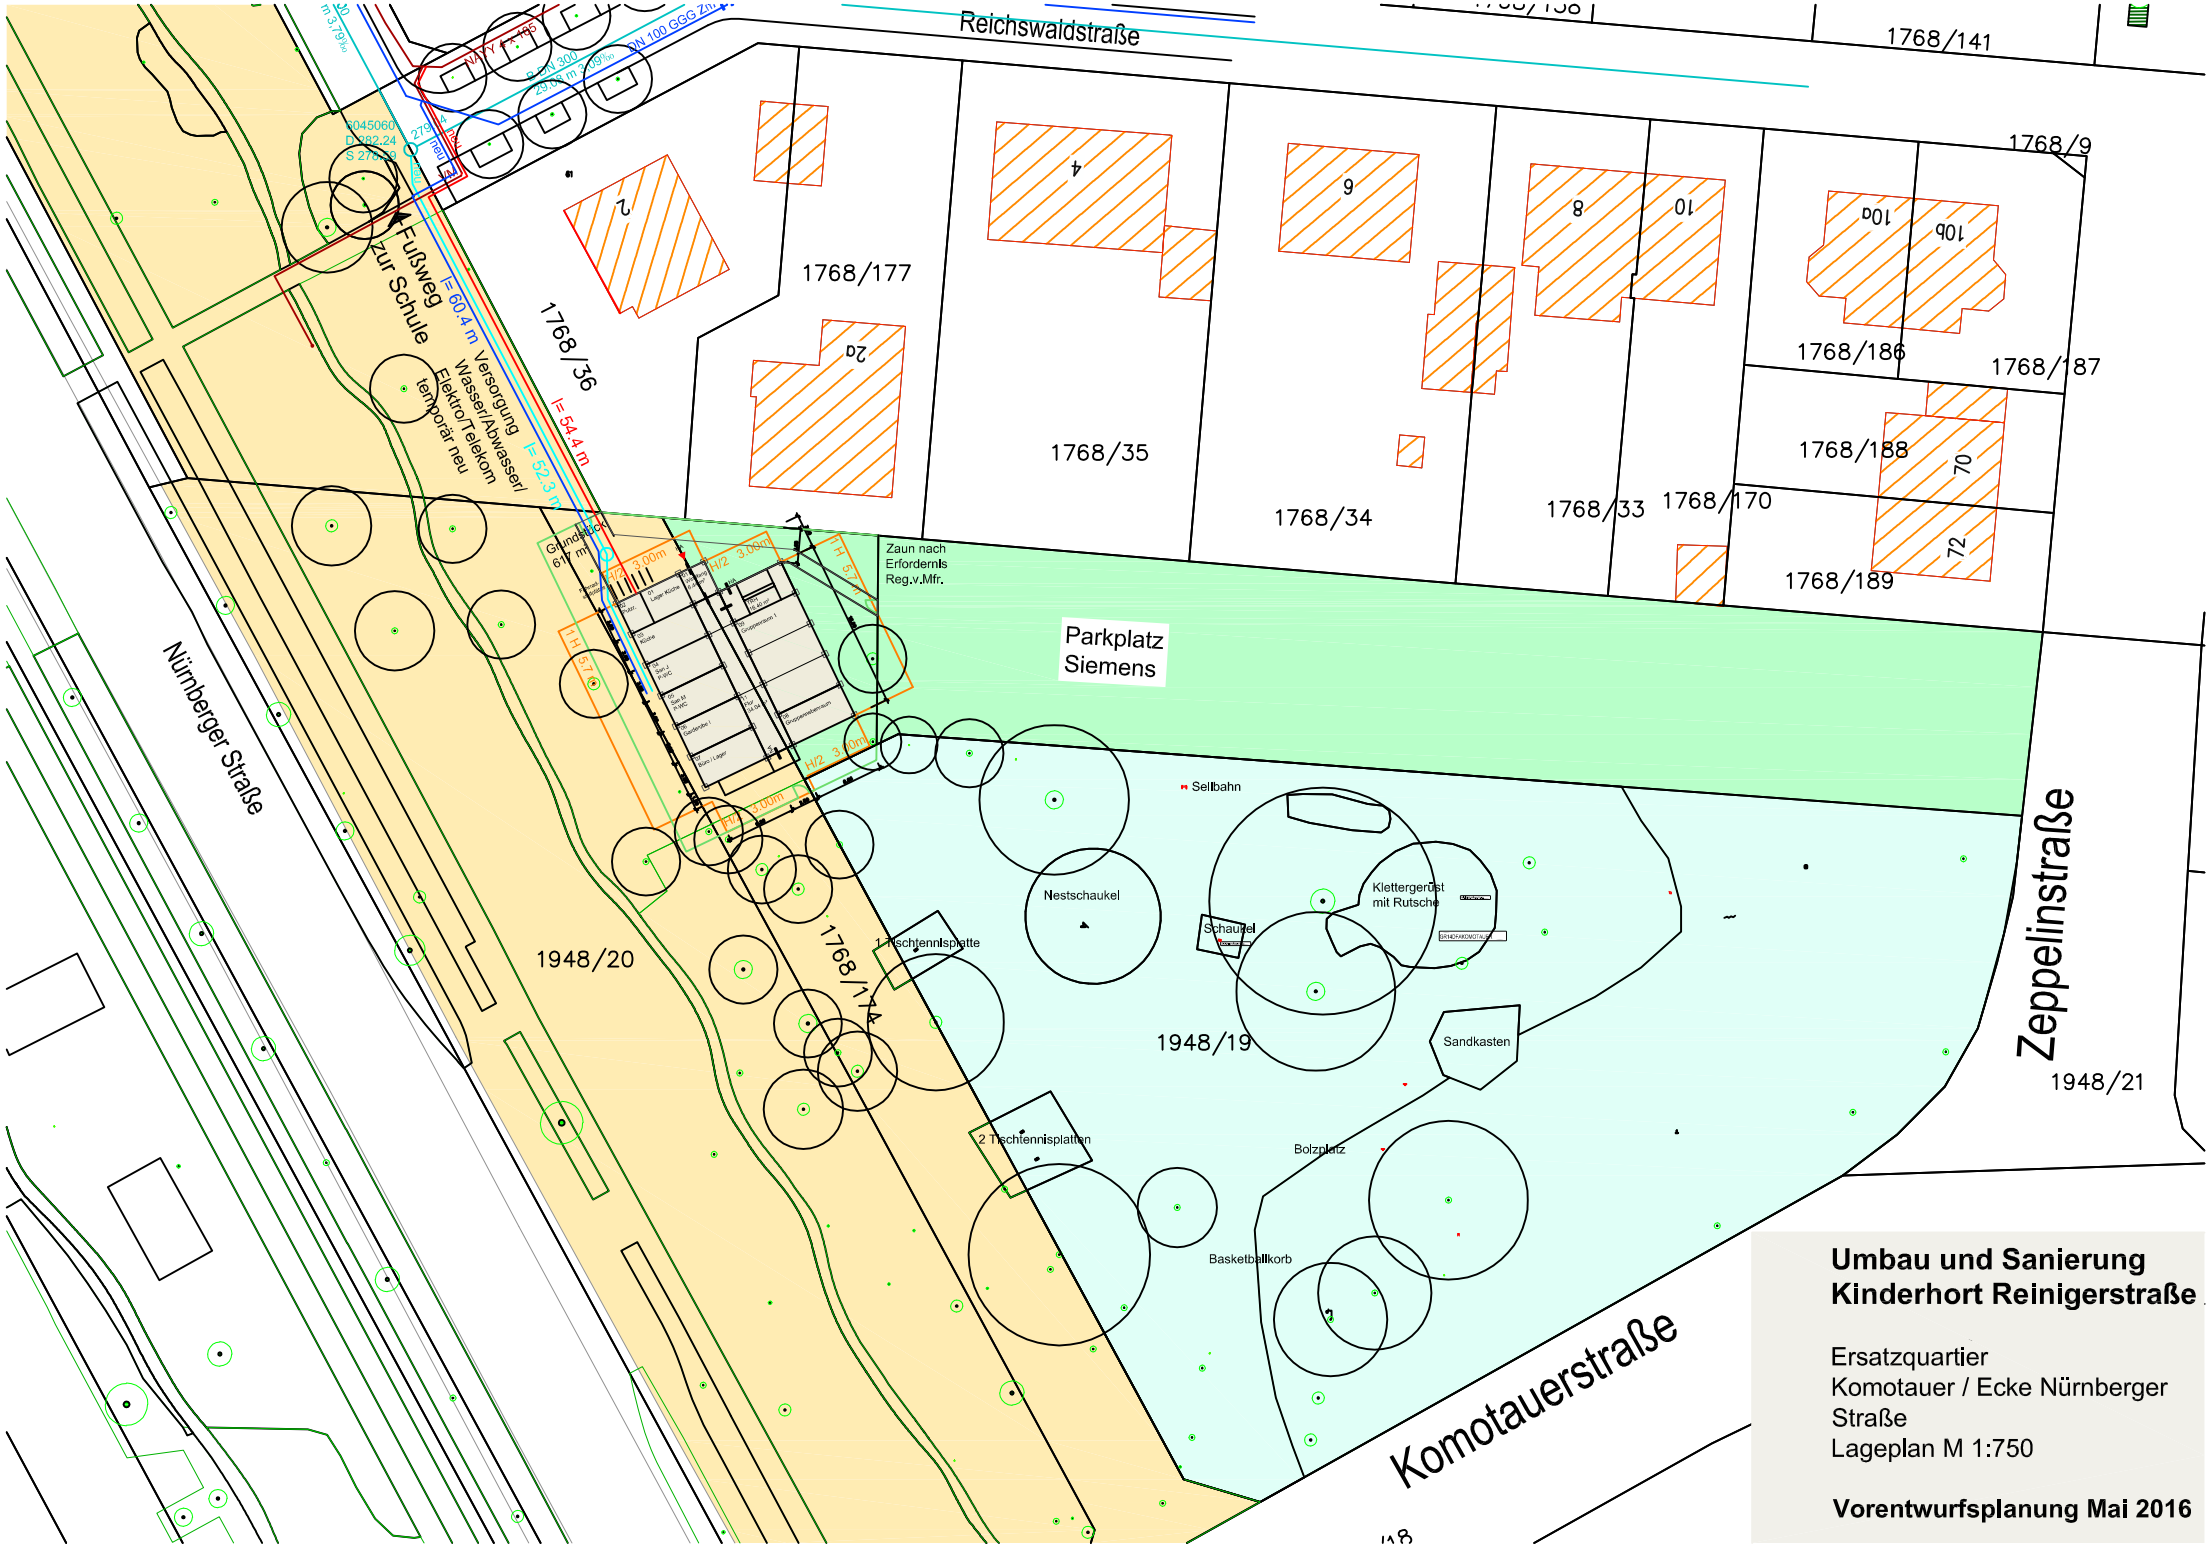

Reichswaldstraße
1768/141
1768/9
1768/177
1768/36
1768/35
1768/34
1768/33
1768/170
1768/186
1768/187
1768/188
1768/189
Fußweg zur Schule
Versorgung Wasser/Abwasser/ Elektro/Telekom temporär neu
l= 60.4 m
l= 54.4 m
l= 52.3 m
Grundstücksgrenze
Zaun nach Erfordernis Reg.v.Mfr.
Parkplatz Siemens
Nürnberger Straße
1948/20
1768/114
1948/19
1948/21
Zeppelinstraße
Komotauerstraße
Seilbahn
Nestschaukel
Schaukel
Klettergerüst mit Rutsche
1 Tischtennisplatte
Sandkasten
2 Tischtennisplatten
Bolzplatz
Basketballkorb
Umbau und Sanierung
Kinderhort Reinigerstraße
Ersatzquartier
Komotauer / Ecke Nürnberger Straße
Lageplan M 1:750
Vorentwurfsplanung Mai 2016