Sing- und Musikschule Lagerflächen alle Nutzer Soziokulturelle Gruppen u. Vereine

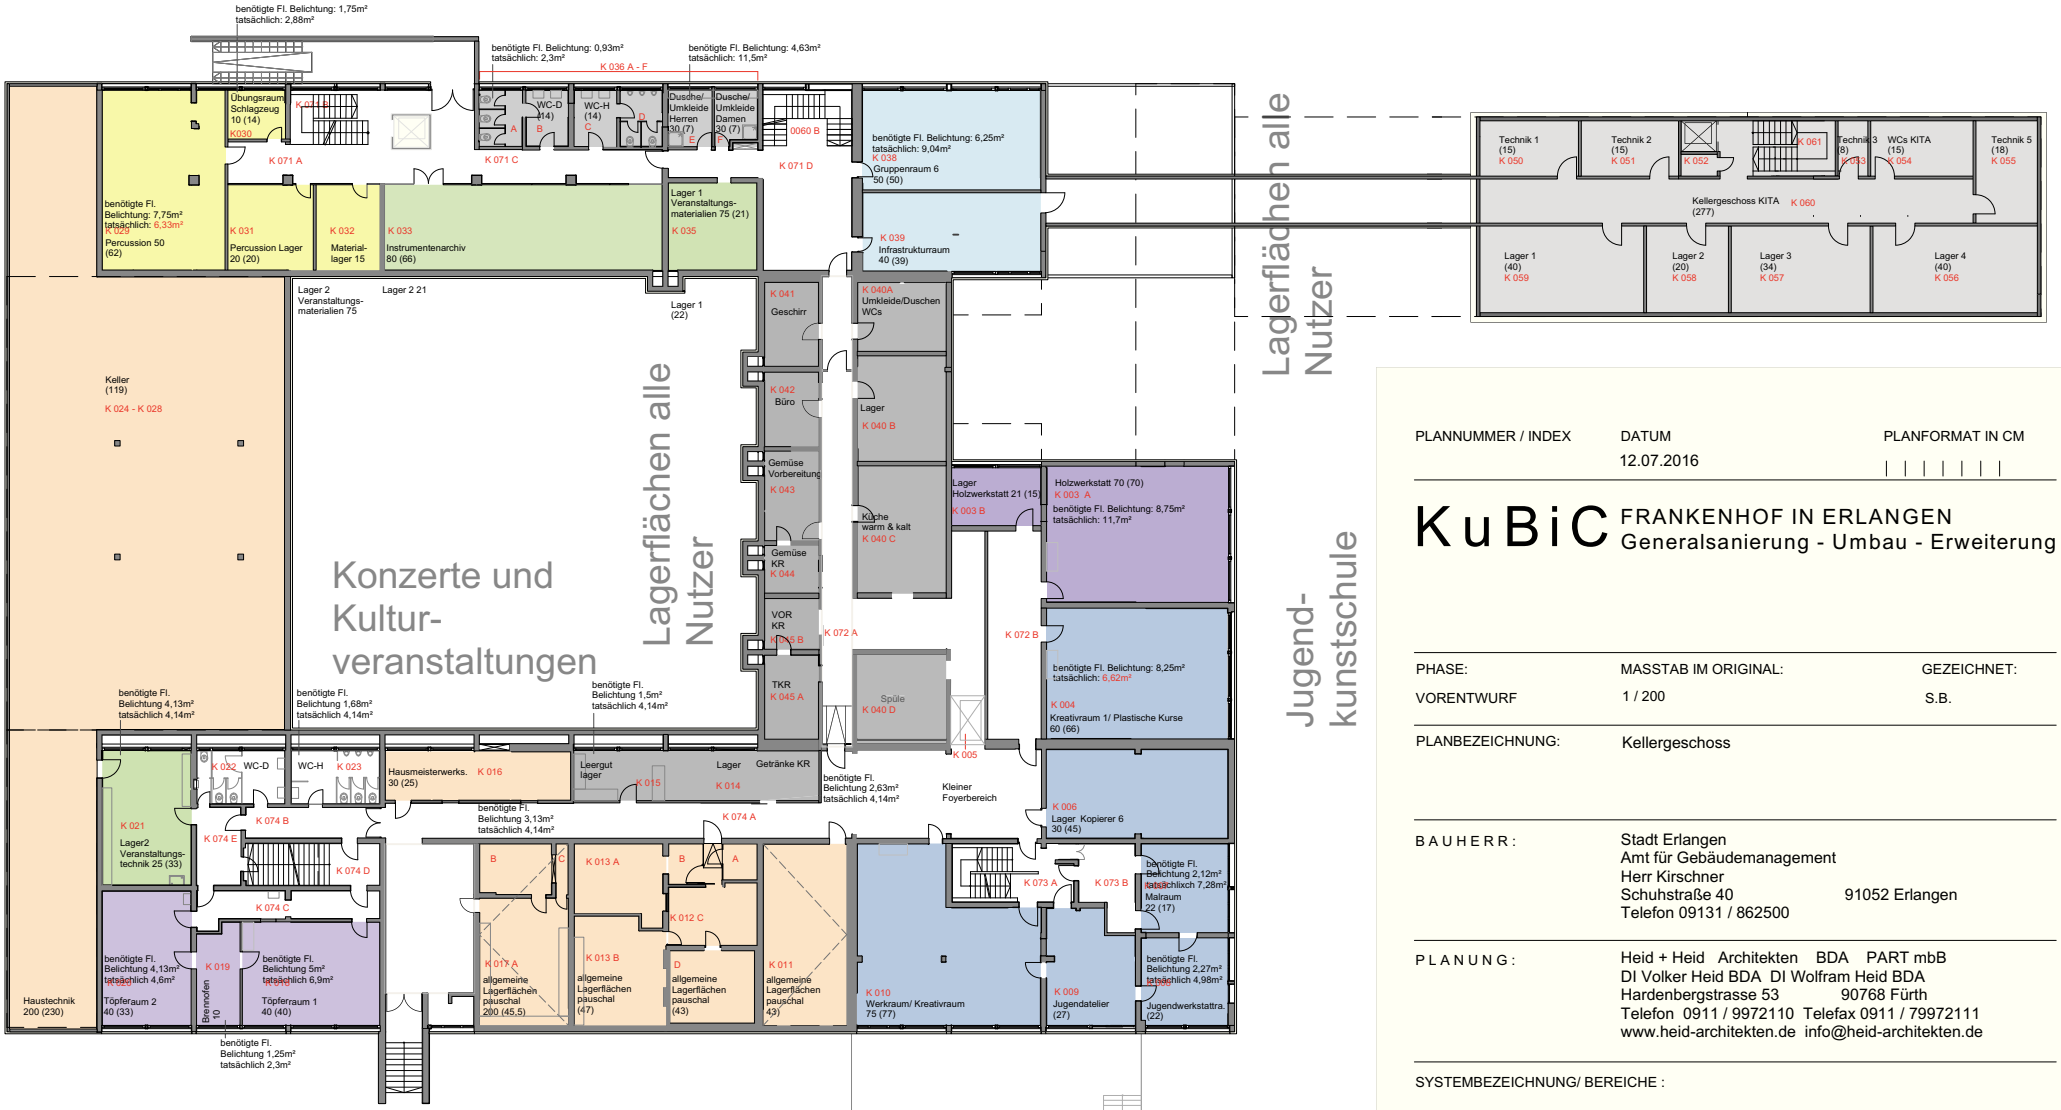

PLANNUMMER / INDEX

DATUM
12.07.2016

PLANFORMAT IN CM

KuBiC
FRANKENHOF IN ERLANGEN
Generalsanierung - Umbau - Erweiterung

PHASE:	MASSTAB IM ORIGINAL:	GEZEICHNET:
VORENTWURF	1 / 200	S.B.

PLANBEZEICHNUNG: Kellergeschoss

BAUHERR:
Stadt Erlangen
Amt für Gebäudemanagement
Herr Kirschner
Schuhstraße 40 91052 Erlangen
Telefon 09131 / 862500

PLANUNG:
Heid + Heid Architekten BDA PART mbB
DI Volker Heid BDA DI Wolfram Heid BDA
Hardenbergstrasse 53 90768 Fürth
Telefon 0911 / 9972110 Telefax 0911 / 79972111
www.heid-architekten.de info@heid-architekten.de

SYSTEMBEZEICHNUNG/ BEREICHE :

GENERALSANIERUNG KULTUR- UND BILDUNGSCAMPUS

FRANKENHOF IN ERLANGEN KubiC

Kellergeschoss