



**Schnitt A-A**  
M 1:50

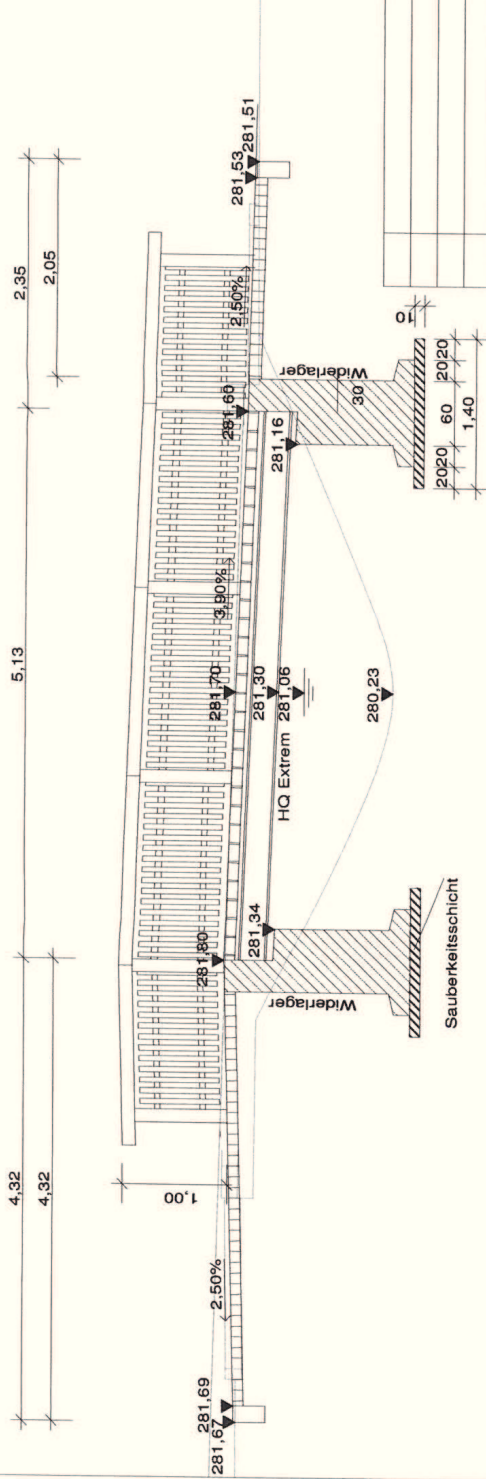

**Schnitt B-B**  
M 1:25

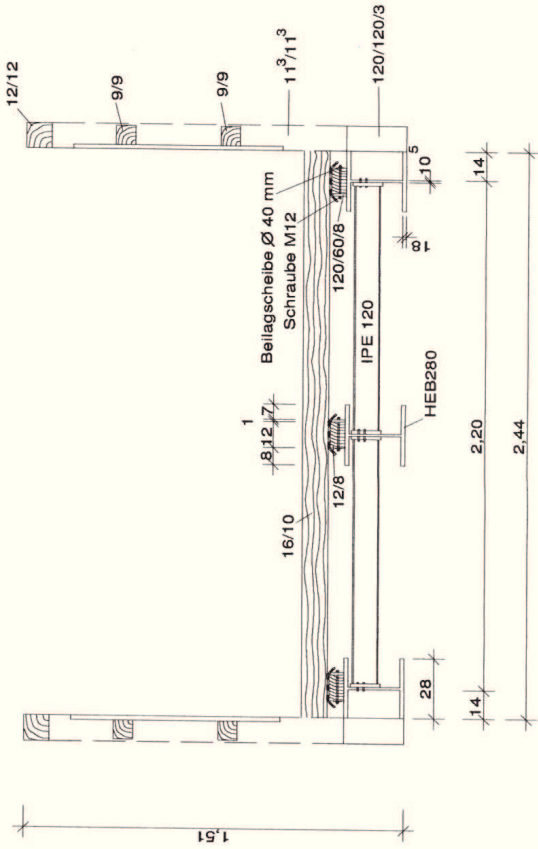

Nr.	Art der Änderung	Datum	Name
CAD-DATEI: F:\ALIGE\Division\Modelle\66663\MGK\Brücke Haydnstraße_M52_5.13.gip			
Projekt-Nr.:			
bearbeitet	Datum	Name	
gezeichnet			
geprüft			

**Stadt Erlangen**  
- TIEFBAUAMT -

Fußgängersteg  
über Röthelheimgraben  
BW 6.13 Haydnstraße

--	--	--	--	--	--	--	--	--	--

bearbeitet	Datum	Name
gezeichnet	23.06.2016	Krätzler
geprüft	23.06.2016	Klaus
	14.06.16	<i>[Signature]</i>

**Schnitte**  
Maßstab  
1 : 25/50

KONSTRUKTIVER INGENIEURBAU  
Sachgebietsleiter *[Signature]*

Erlangen, den 14.06.2016  
  
TIEFBAUAMT  
Amtsleiter *[Signature]*  
Erlangen, den 20.06.16

REFERAT VI  
Erlangen, den