Schnitt A-A
M 1:50

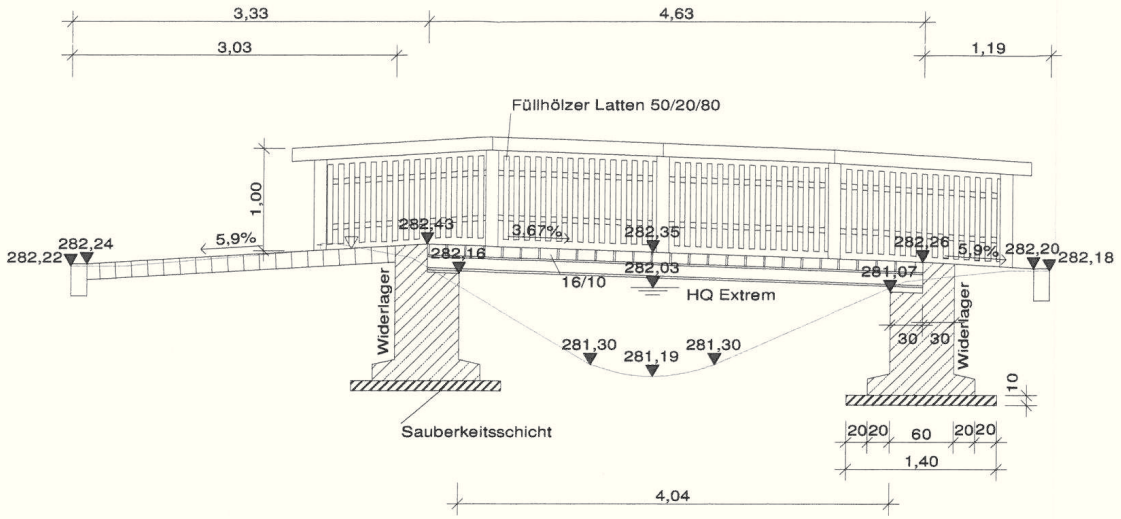

Schnitt B-B
M 1:25

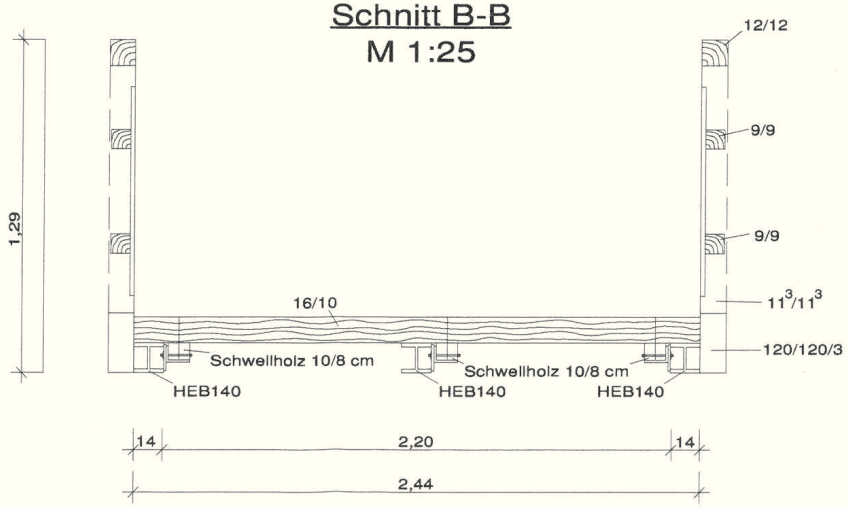

Nr.	Art der Änderung	Datum	Name

CAD-DATEI: F:\A\GEOvision\Modelle\661663\KGK\Brücke Haydnstraße_M50_6.17a.gvp

Projekt-Nr.:

	Datum	Name
bearbeitet		
gezeichnet		
geprüft		

Stadt Erlangen
- TIEFBAUAMT -

Anlage:
Plan-Nr.:
Blatt-Nr.:

	Datum	Name
bearbeitet	23.06.2016	Krätzler
gezeichnet	23.06.2016	Klaus
geprüft	24.06.2016	

Fußgängersteg
über Röthelheimgraben
BW 17.a Saarstr. / Grazerstr.

Schnitte

Maßstab
1: 25/50

KONSTRUKTIVER INGENIEURBAU
Sachgebietsleiter
Erlangen, den 24.06.2016

TIEFBAUAMT
Amtsleiter
Erlangen, den 24.06.16

REFERAT VI
Erlangen, den