


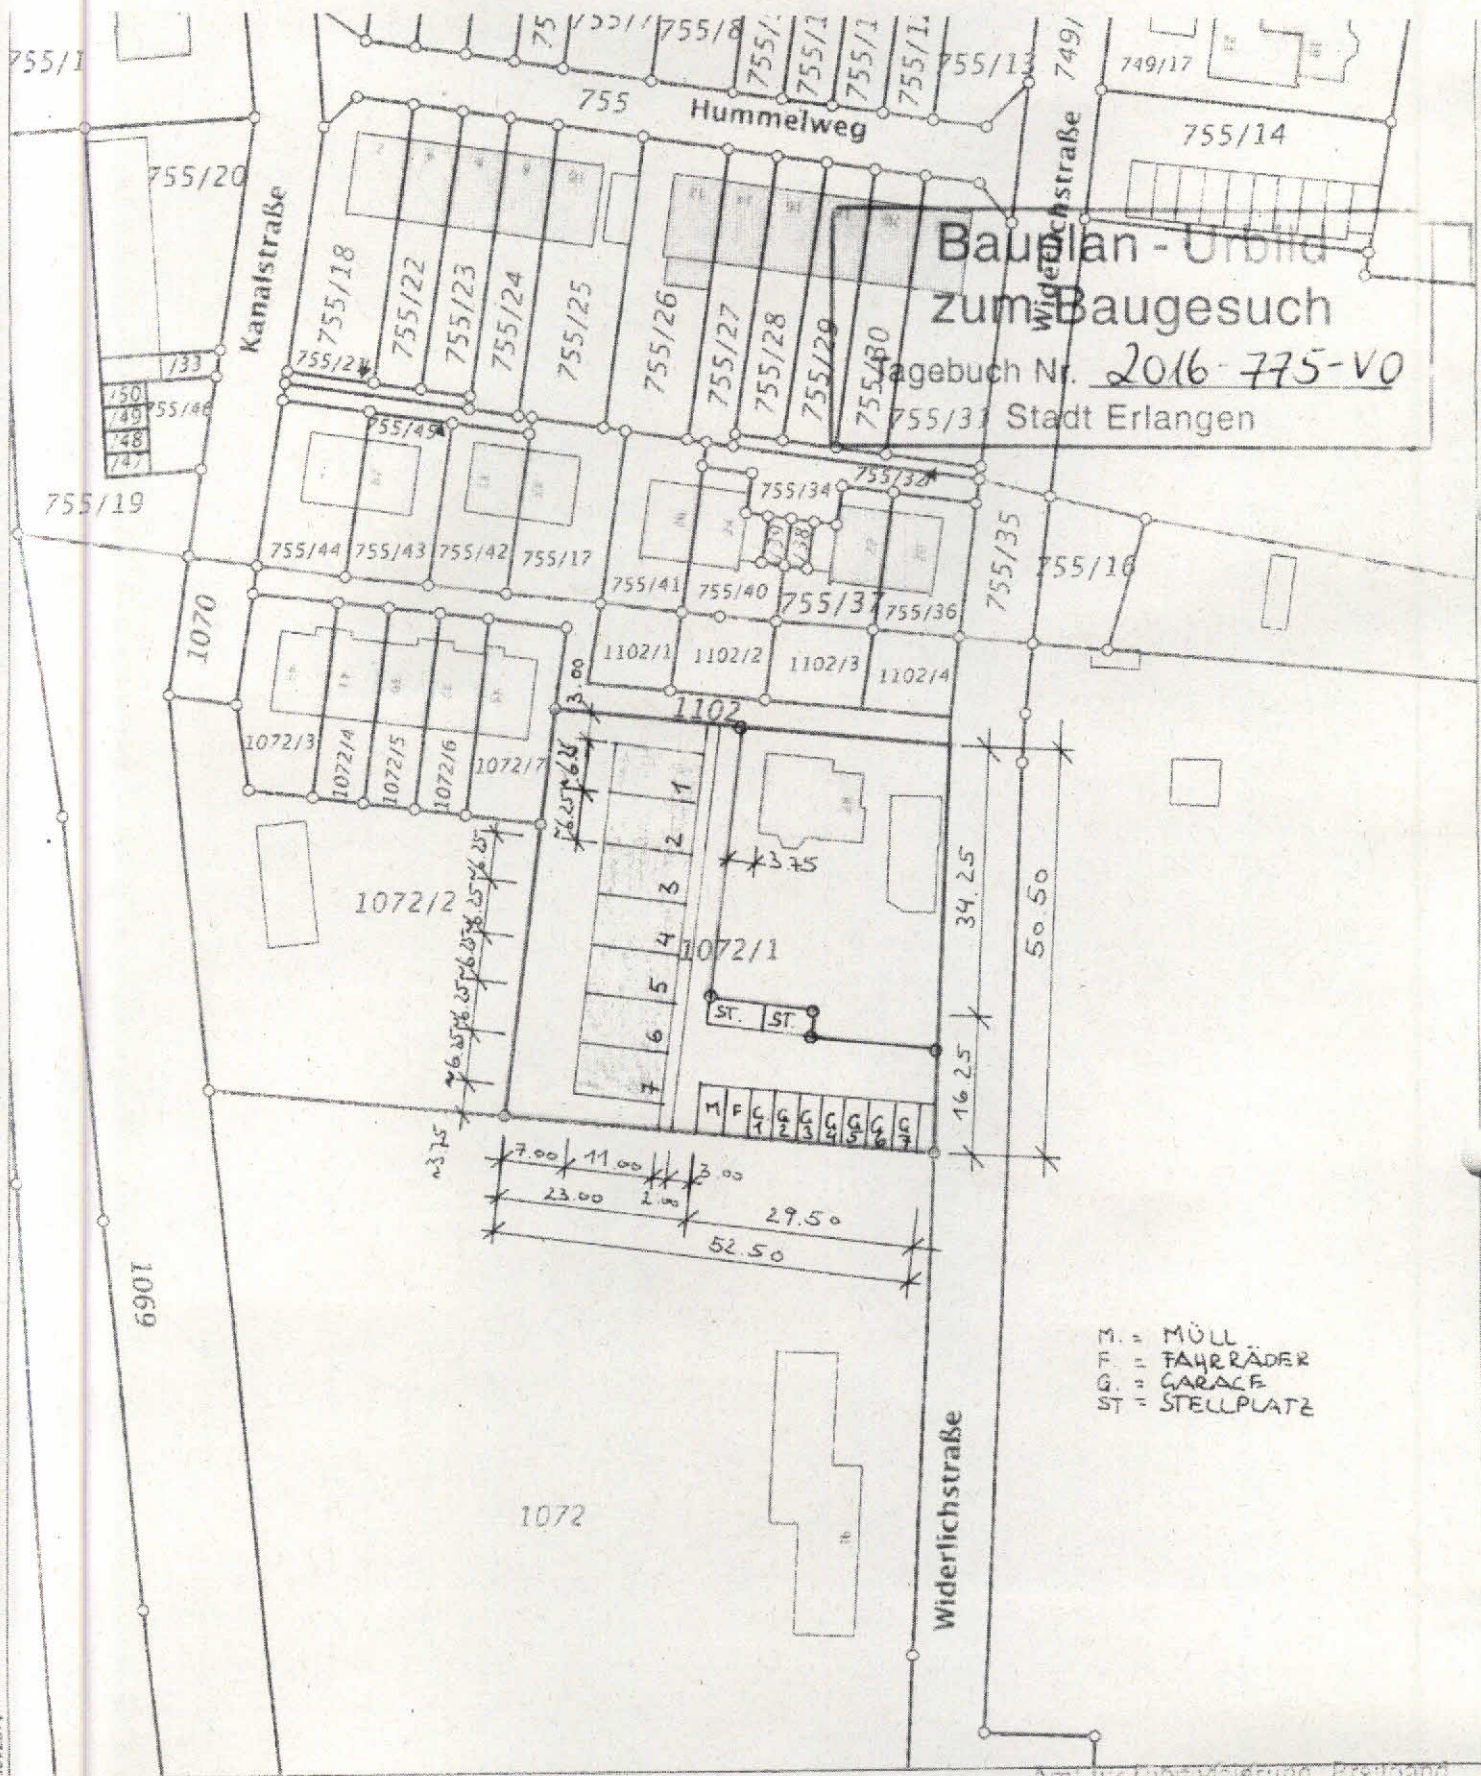

Bauplan - Urbild
zum Baugesuch
Lagebuch Nr. 2016-775-V0
Stadt Erlangen

M. = MÜLL
F. = FAHRER
G. = GARAGE
ST. = STELLPLATZ