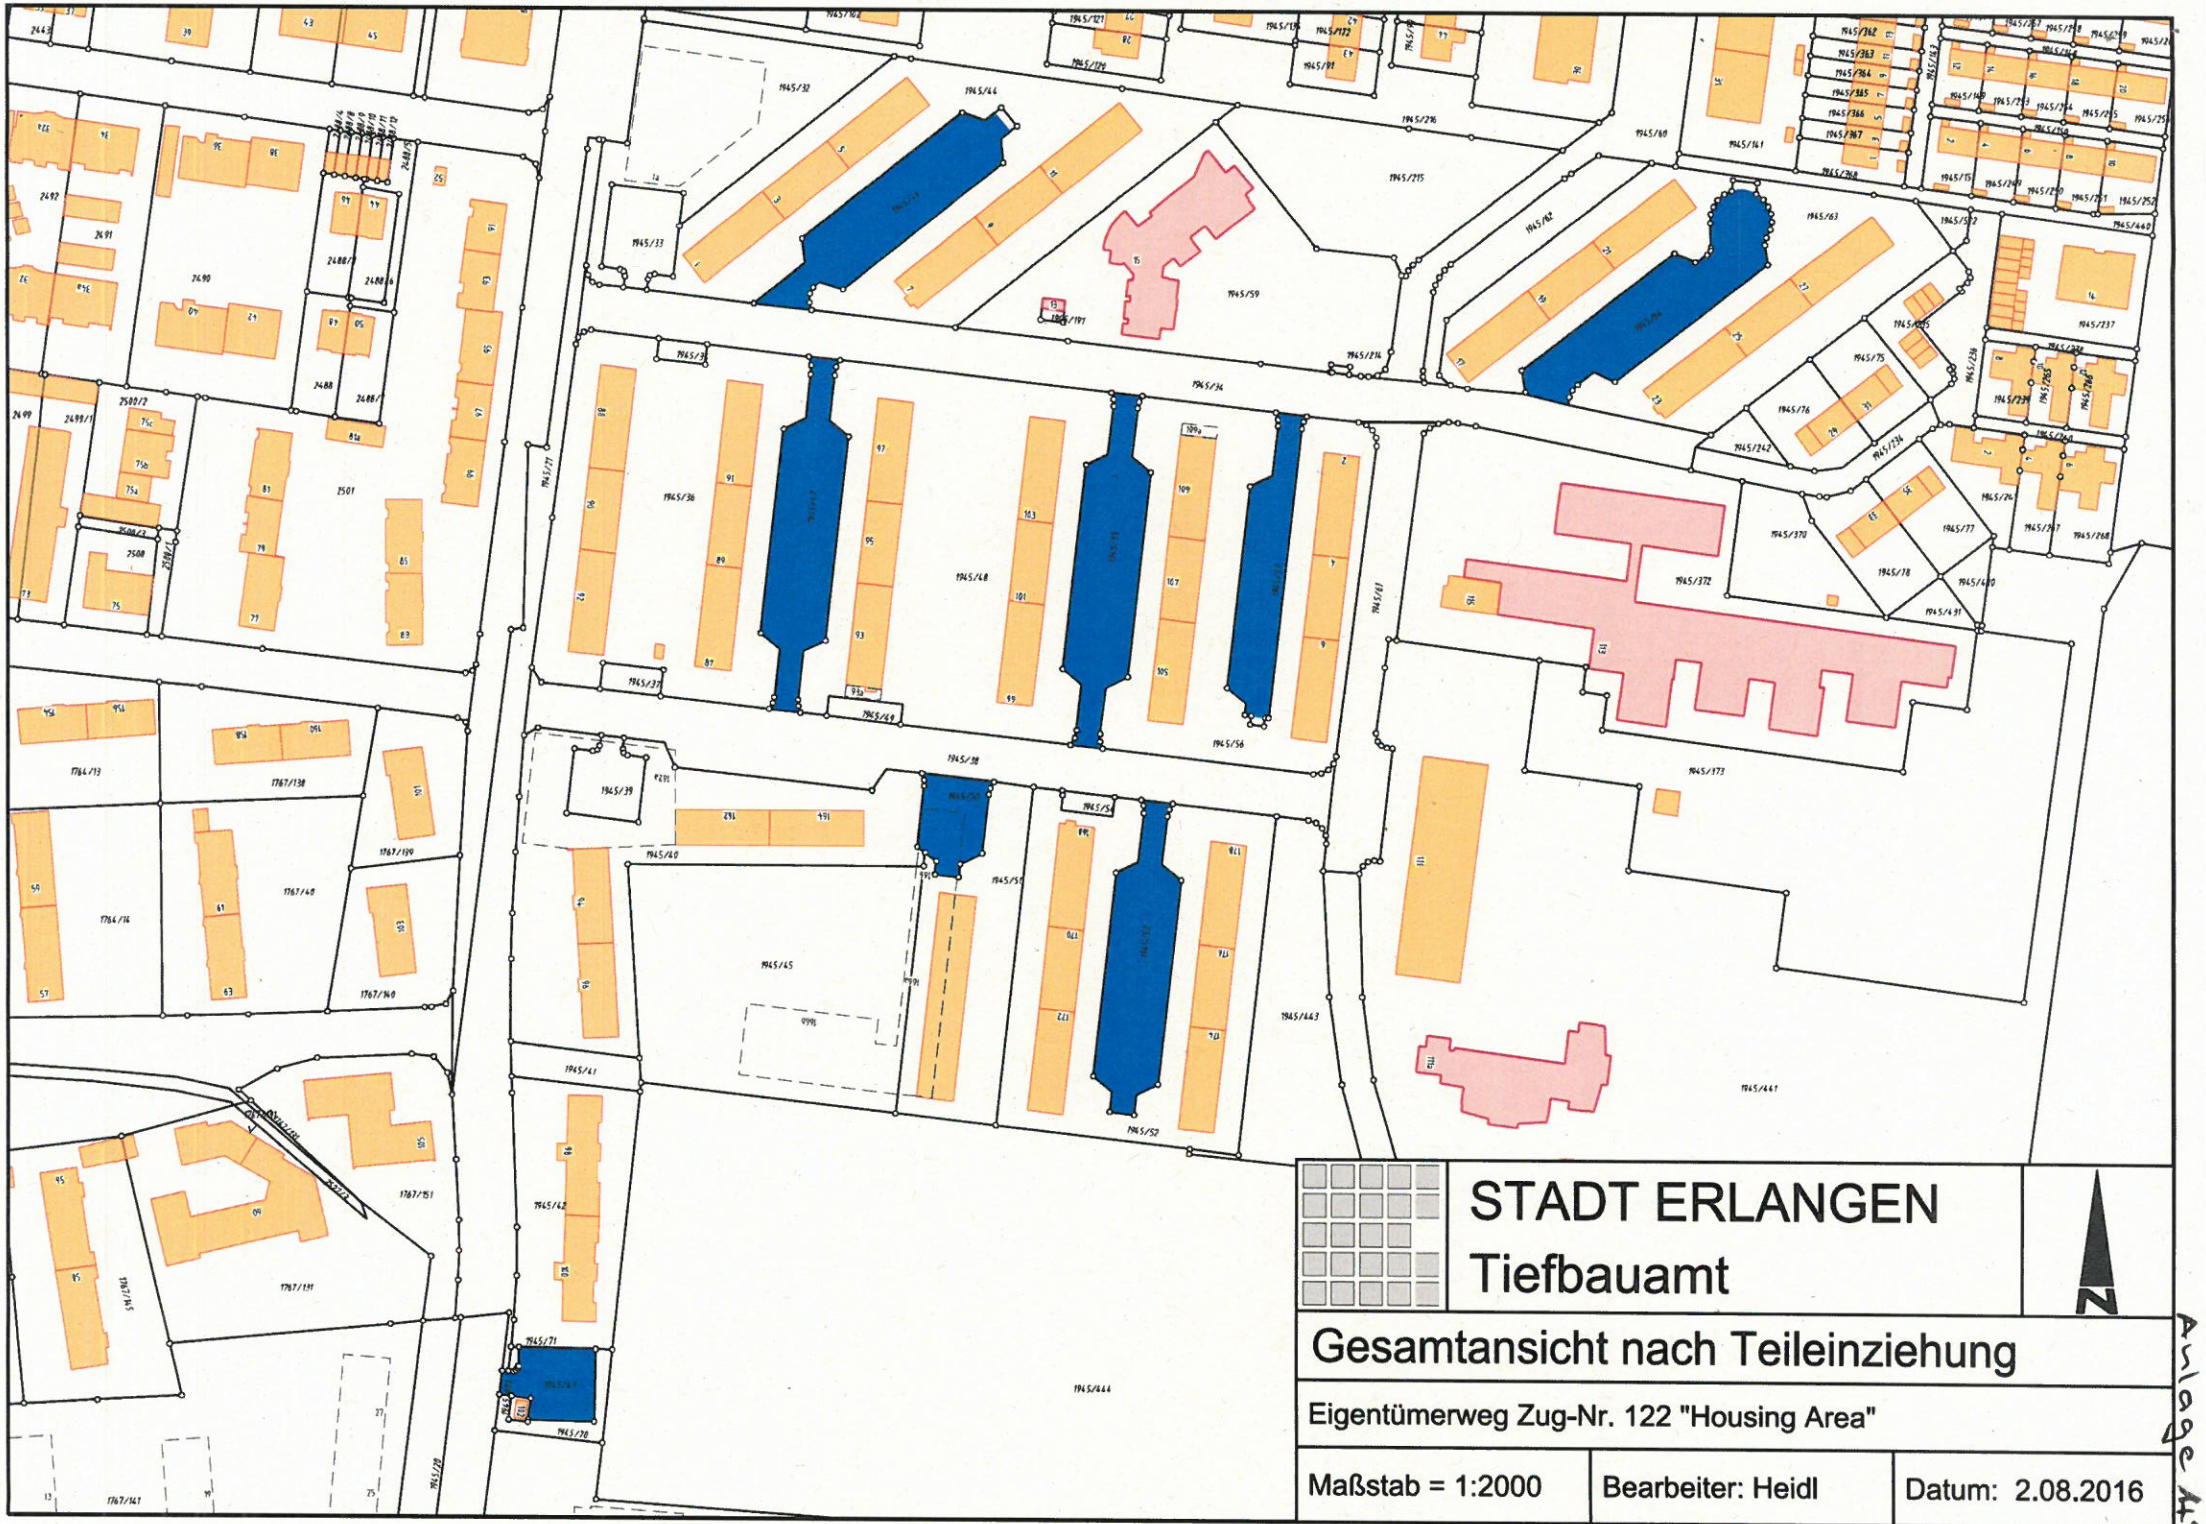


STADT ERLANGEN
Tiefbauamt


N

Gesamtansicht nach Teileinziehung

Eigentümerweg Zug-Nr. 122 "Housing Area"

Maßstab = 1:2000	Bearbeiter: Heidl	Datum: 2.08.2016

Anlage 42

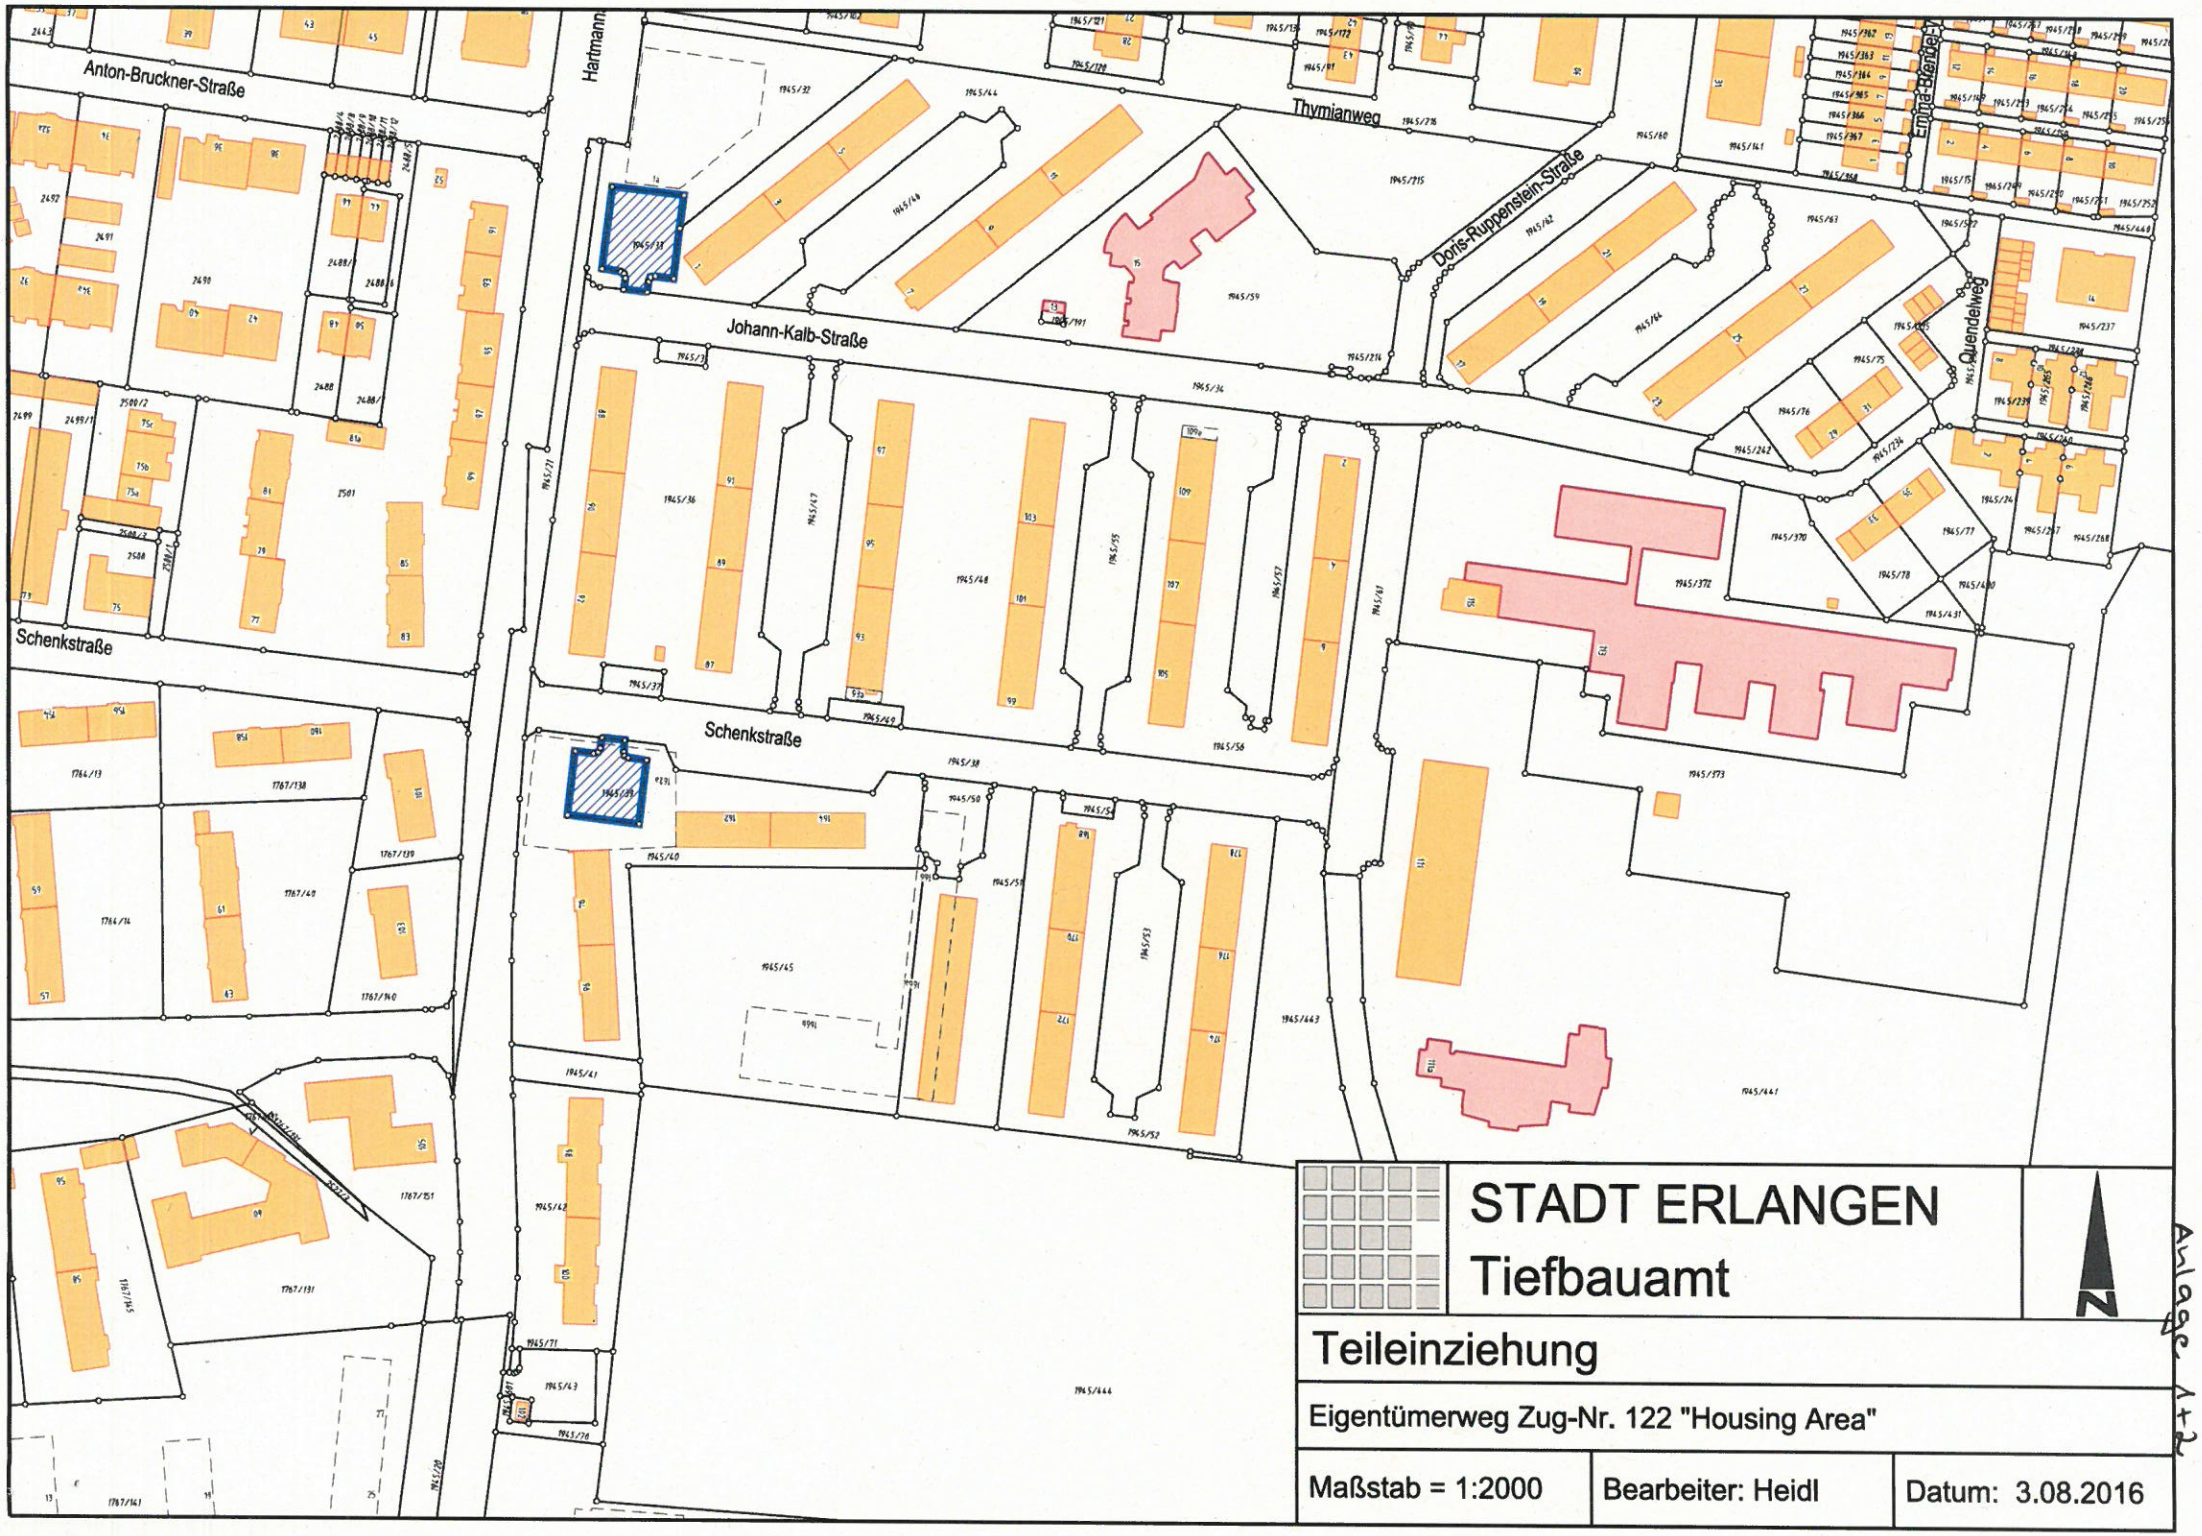

STADT ERLANGEN
Tiefbauamt

N

Teileinziehung

Eigentümerweg Zug-Nr. 122 "Housing Area"

Maßstab = 1:2000	Bearbeiter: Heidl	Datum: 3.08.2016

Anlage A+2