


Bebauungsplan Nr. 295

- Erschließung Uni-Südgelände -

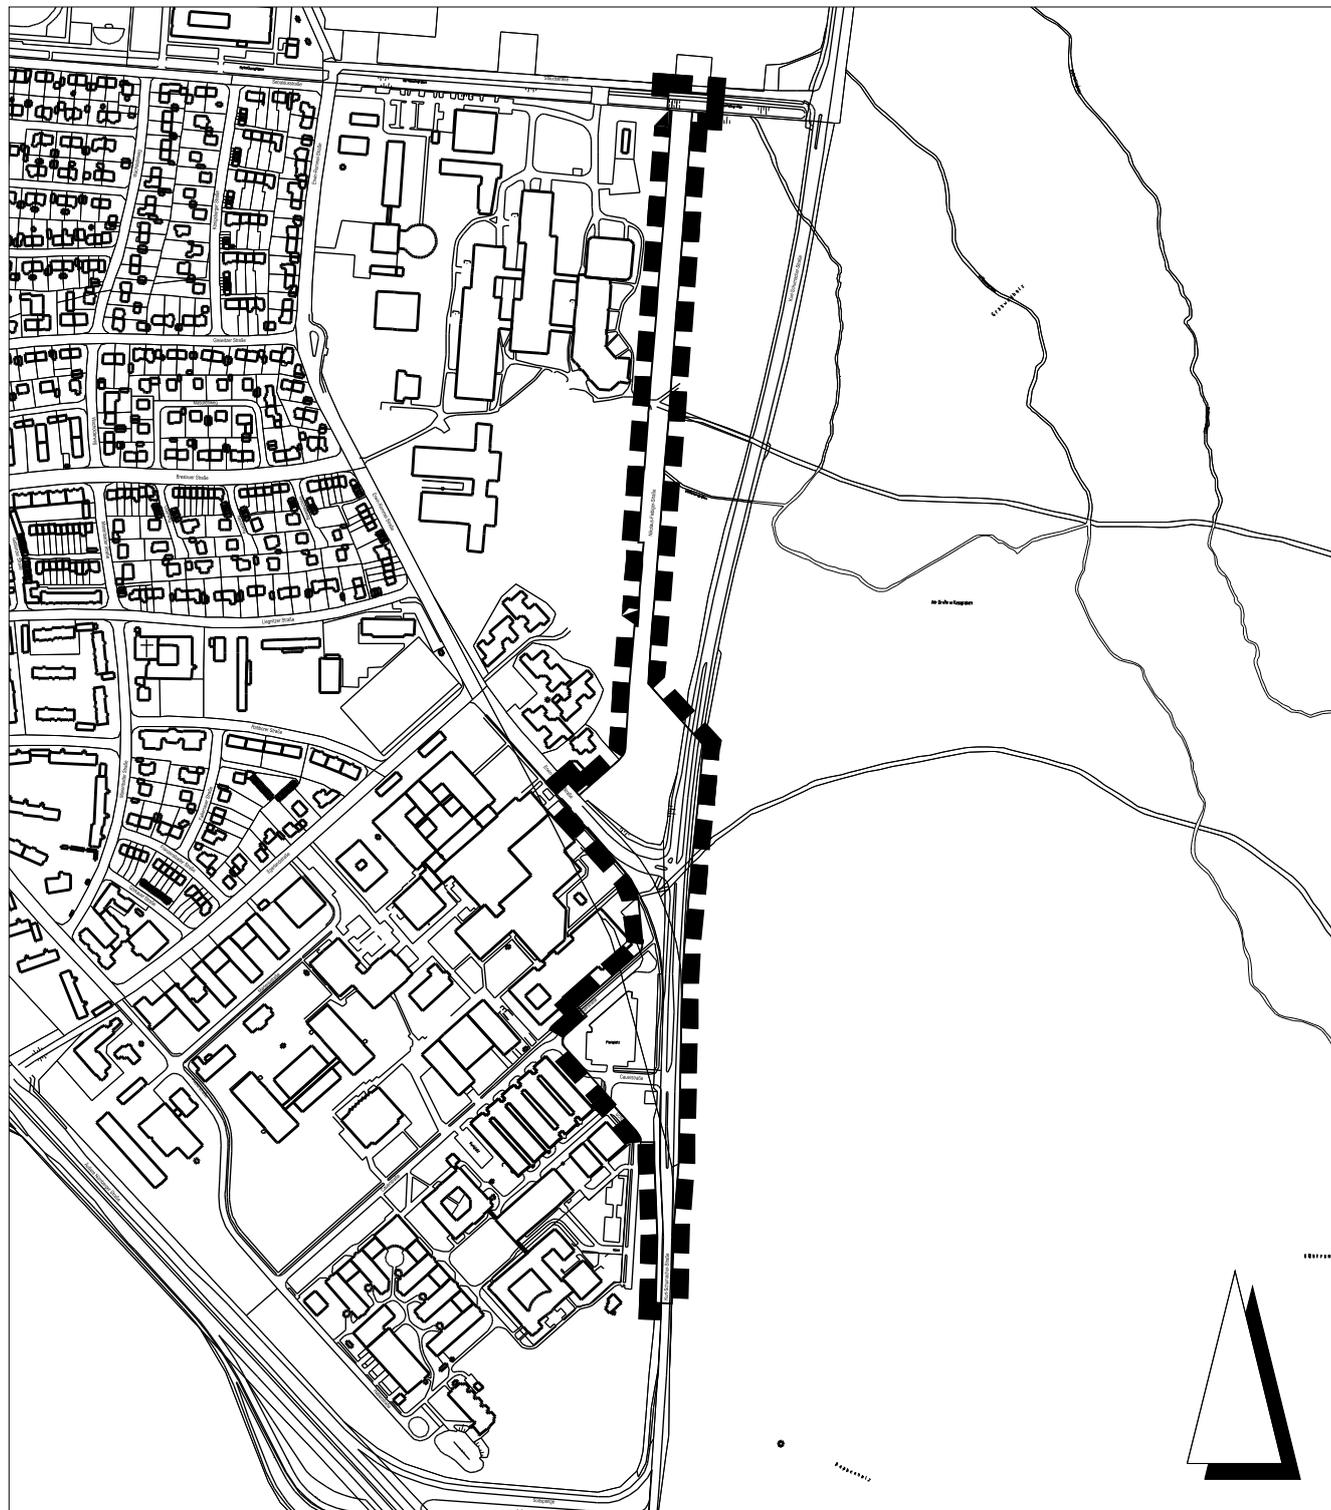

----- Grenze des räumlichen Geltungsbereichs

Kartengrundlage: Ausschnitt aus dem Liegenschaftskataster

Stadt Erlangen
Amt für Stadtentwicklung und Stadtplanung

Stand: Aug. 2016