

Frauenaauracher Straße:

III/32-1/JM001 T. 22 53

Erlangen, 10. August 2016

Verkehrsrechtliche Anordnung nach der StVO; Probeweise Umwandlung des Gehwegs/Anderen Radwegs entlang der Westseite der Frauenaauracher Straße zum Gehweg mit Freigabe für den Radverkehr auch in Gegenrichtung

- I. Die Stadt Erlangen erlässt als zuständige Straßenverkehrsbehörde gemäß §§ 44 Abs. 1, 45 Abs. 1 und 3 Satz 1 StVO folgende

Anordnung:

- Der Gehweg/Anderer Radweg entlang der Westseite der Frauenaauracher Straße zwischen dem westlichen Abfahrtsast des Adenauerrings und dem Anwesen Frauenaauracher Straße 66 (Neues Fitness- und Gesundheitszentrum) ist probeweise bis zum 31.3.2017 als Gehweg (VZ 239 StVO) mit Freigabe für den Radverkehr (ZZ 1022-10 StVO) auch in Gegenrichtung umzuwandeln. Sofern sich die Verkehrsregelung während der Probephase bewährt, verlängert sich die Anordnung automatisch auf unbefristete Zeit.
- Die vorhandene Mittelmarkierung ist zu entfernen.
- Im Bereich des Abfahrtsastes ist über dem Verkehrszeichen 205 StVO (Vorfahrt gewähren.) das Zusatzzeichen 1000-32 StVO (Kreuzende Radfahrer von links und rechts) anzubringen.
- Im selben Bereich ist zur Verdeutlichung der Verkehrsführung linksseitig eine zusätzliche Schilderkombination Verkehrszeichen 205 StVO (Vorfahrt gewähren.) sowie Zusatzzeichen 1000-32 StVO (Kreuzende Radfahrer von links und rechts) aufzustellen.
- Im Bereich der Radfahrerfurt sowie am nördlichen Beginn des neuen Gehwegs mit Freigabe für den Radverkehr sind Fahrradsymbole aufzutragen, die auf die gegenläufige Radwegführung hinweisen.
- Mit Verkehrszeichen Verbot für Radverkehr (VZ 254 StVO) ist auf das Ende der Freigabe in Fahrtrichtung Norden hinzuweisen und die Weiterfahrt zu verbieten.
- Die angeordneten Maßnahmen haben nach beiliegenden Plänen zu erfolgen, die Bestandteil dieser Anordnung sind.

Zur Beschaffung, Anbringung, Unterhaltung und Entfernung der Verkehrszeichen und Verkehrseinrichtungen sowie zu deren Betrieb einschließlich ihrer Beleuchtung ist der Baulastträger, bei Privatstraßen der Eigentümer, verpflichtet (§ 45 Abs. 5 StVO, § 5 b StVG).

Die Anordnung wird durch Anbringung/Aufstellung bzw. Entfernung nachstehend aufgeführter Verkehrszeichen und Verkehrseinrichtungen getroffen bzw. wirksam:

Maßnahmen nach Anlagen 1 - 3 ausführen

Begründung:

Auf dem ehemaligen Grundstück der Gärtnerei (Anwesen Frauenaauracher Straße 66) wurde ein Fitness- und Gesundheitszentrum eröffnet. Radfahrer mit Zielrichtung Norden müssten, um den Radweg rechtmäßig in Fahrtrichtung rechts zu befahren, bis zur Gundstraße fahren, um dort die Frauenaauracher Straße zu queren, um dann in Richtung Norden zu fahren. Dieser Umweg von ca. 450 m wird als unzumutbar eingestuft, weil auch im Bereich der Gundstraße das Queren der Frauenaauracher Straße nicht einfach zu vollziehen ist.

Um ein rechtmäßiges Gelangen vom Anwesen Frauenaauracher Straße 66 bis zur Kreuzung Frau-

enaucher Straße/Abfahrtsäste Adenauerring für den Radverkehr zu ermöglichen, wurden die angeordneten Maßnahmen im Jour fixe Verkehr am 6.7.2016 festgelegt und sind aus Gründen der Leichtigkeit des Radverkehrs sinnvoll und erforderlich.

Nachdem die angeordnete Regelung als nicht unproblematisch eingestuft wird, ergeht die Anordnung zunächst nur probeweise bis 31.3.2017. Sofern sich die Regelung bewährt, verlängert sie sich automatisch auf unbefristete Zeit.

- II. ^{11.8.16} **Per Mail Amt 66** zur Kenntnis und weiteren Veranlassung gemäß § 45 Abs. 5 StVO sowie um Angabe des Zeitpunktes des Vollzugs dieser Anordnung.

Bei Beschränkungen für den ruhenden Verkehr sind die Kennzeichen der zum Zeitpunkt der Aufstellung der Verkehrszeichen legal parkenden Kraftfahrzeuge listenmäßig zu erfassen und noch am selben Tag dem Straßenverkehrsamt zu melden (Fax-Nr. 29 37).

Vollzug:

- III. **Per Mail PI Erlangen-Stadt sowie Abteilung 613** zur Kenntnis

- IV. **Abteilung 321** zum Vorgang

Amt 32:



SG 32-1:

Reuschel 10.8.16



Zwei Fahrradsymbole markieren

Fahrradsymbol markieren

Gesamte Mittelmarkierung entfernen

Symbole markieren

Stadt Erlangen

Ordnungs- und Straßenverkehrsamt

Frauenaauracher Straße

Anlage 1 zur VAO

Maßstab = 1:750

erstellt von Herrn Janousek

erstellt: 10.08.2016



STOP

Frauenauracher Straße

Mittelmarkierung
entfernen

Stadt Freuden	


Ordnungs- und Straßenverkehrsamt

Frauenauracher Straße

Anlage 2 zur VAO

erstellt von Herrn Janousek

erstellt: 10.08.2016

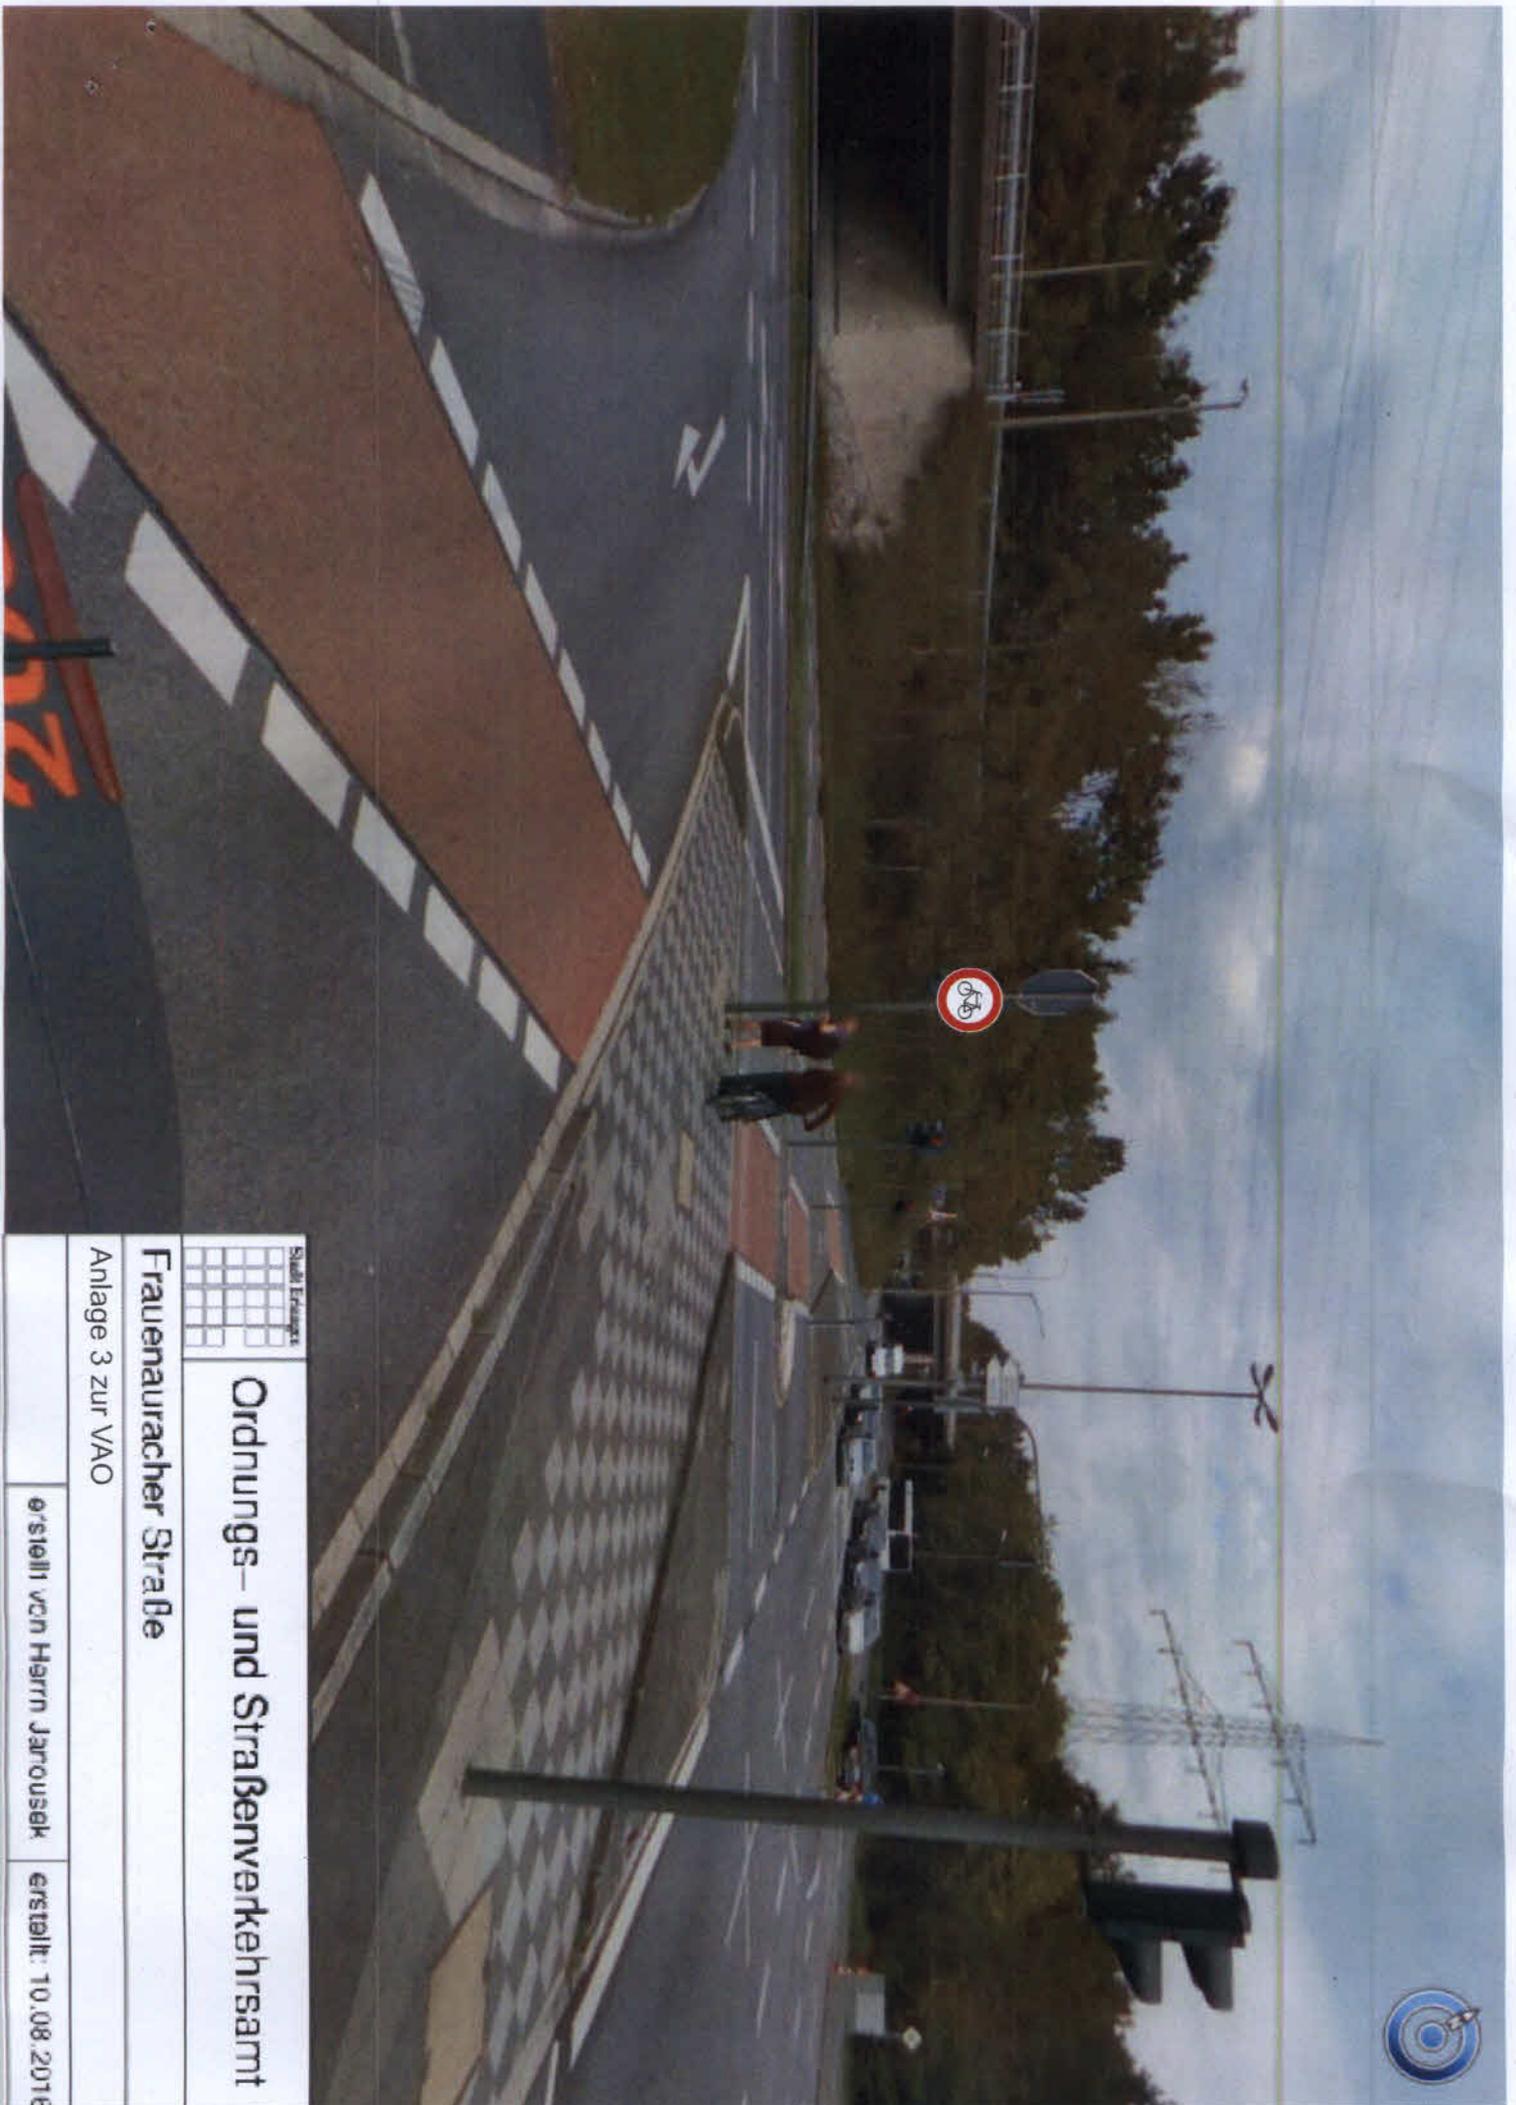

Ordnungs- und Straßenverkehrsamt

Frauenauracher Straße

Anlage 3 zur VAO

erstellt von Herrn Jarousek erstellt: 10.08.2016