




Flurstück: 2515/82
Gemarkung: Erlangen

Gemeinde: Erlangen
Kreis: Erlangen
Regierungsbezirk: Mittelfranken

Erstellt am 07.03.2016


Bauplan-Urbild zum Baugesuch

Flagebuch Nr. 2016-690-VO
Stadt Erlangen

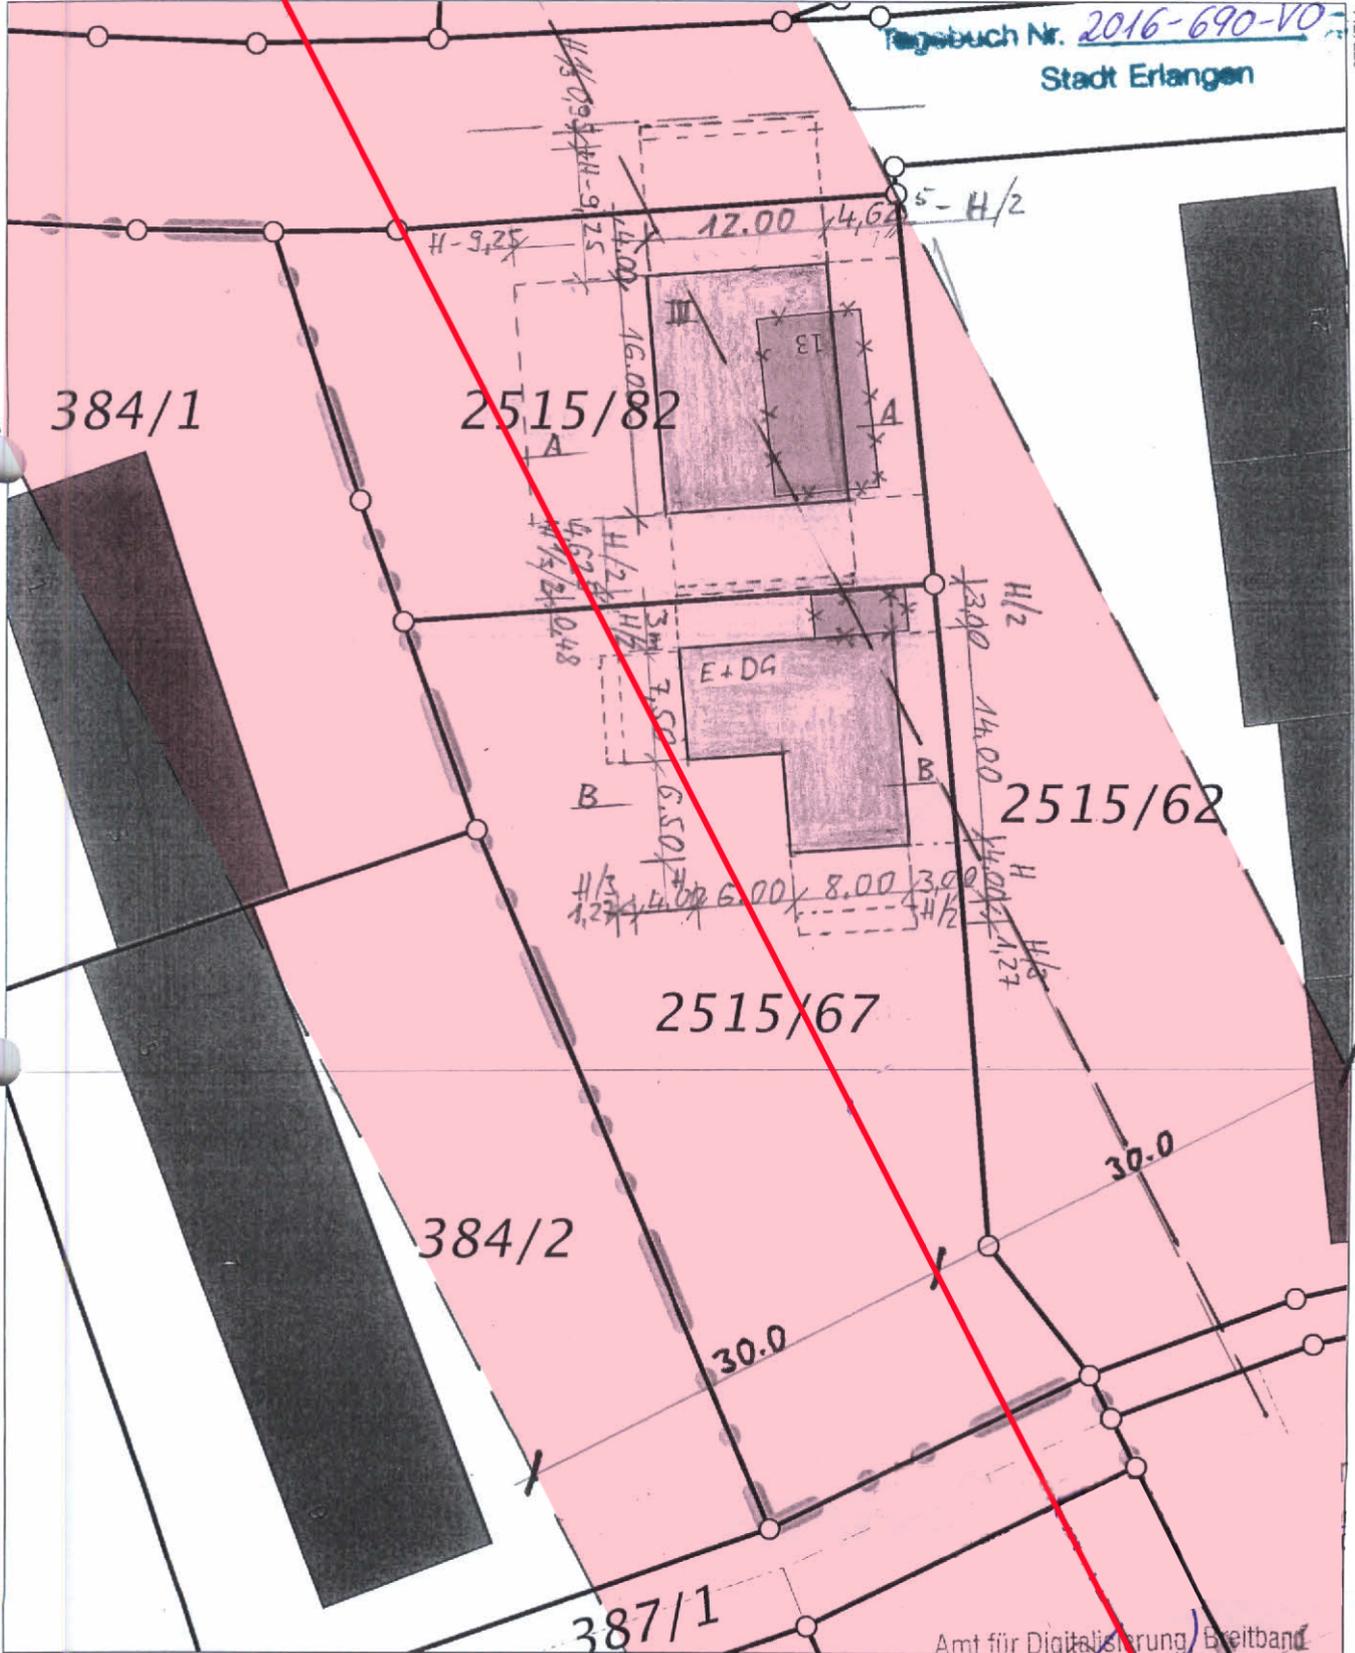

5494662

Maßstab 1:500

 

Vervielfältigung nur in analoger Form für den eigenen Gebrauch.
Zur Maßentnahme nur bedingt geeignet.

Amt für Digitalisierung, Breitband
und Vermessung Erlangen
Nägelsbachstraße 67
91052 Erlangen
Tel. (09101) 306-0
Fax (09101) 306-250