


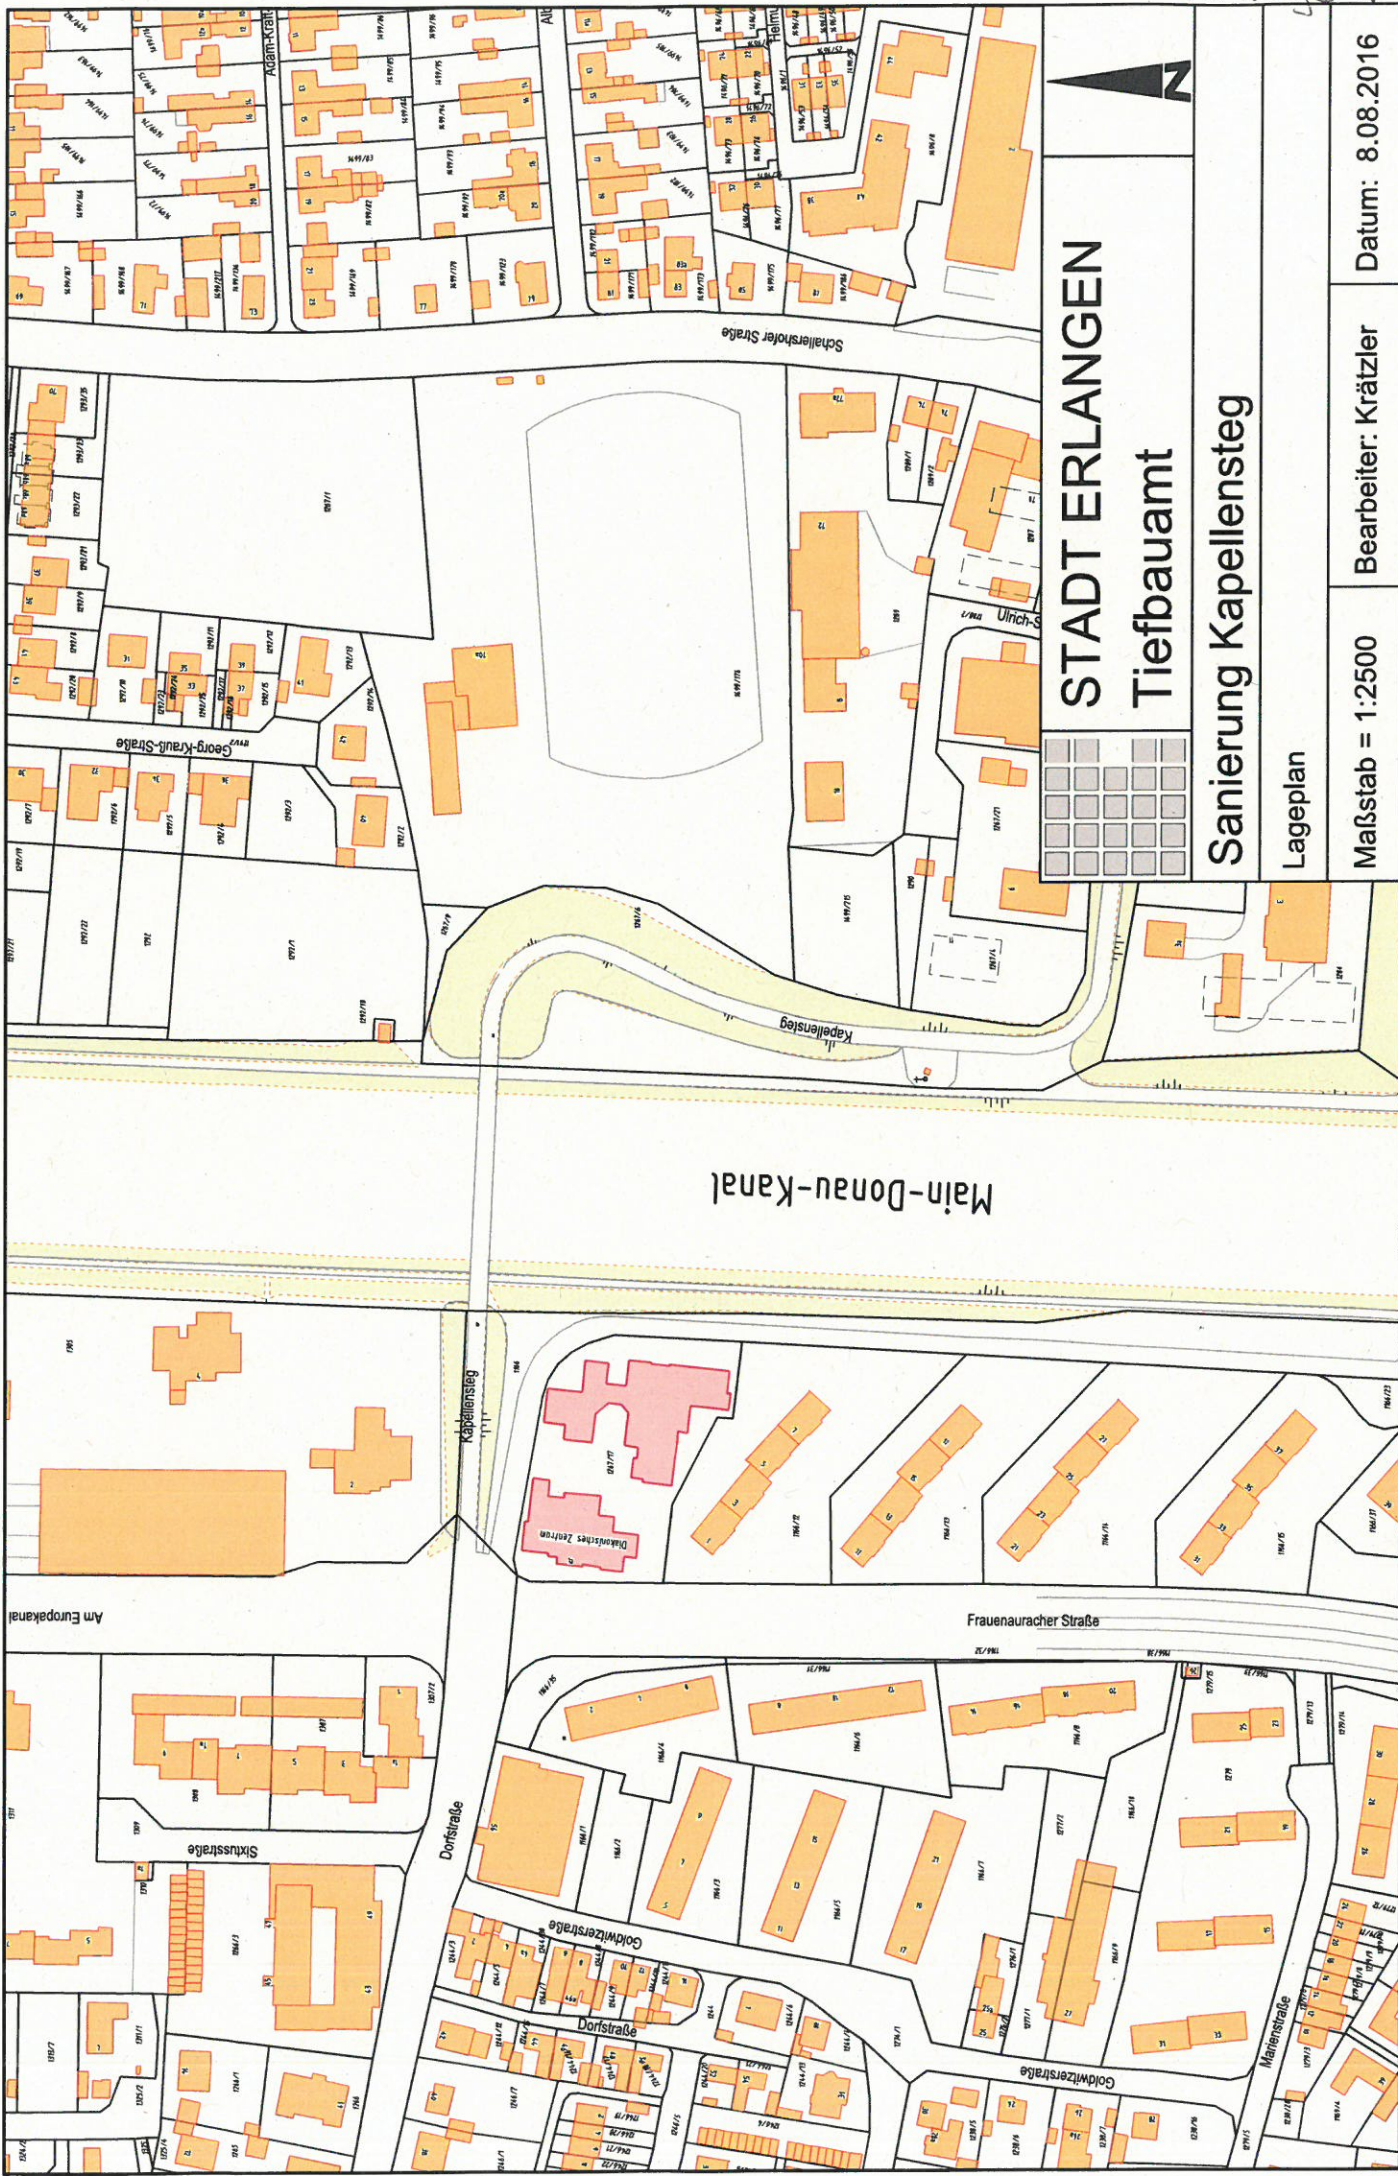

STADT ERLANGEN
Tiefbauamt

Sanierung Kapellensteg

Lageplan

Maßstab = 1:2500

Bearbeiter: Krätzler

Datum: 8.08.2016