


Bebauungsplan Nr. 306 B

- Teile des Quartiers Lorlebergplatz -

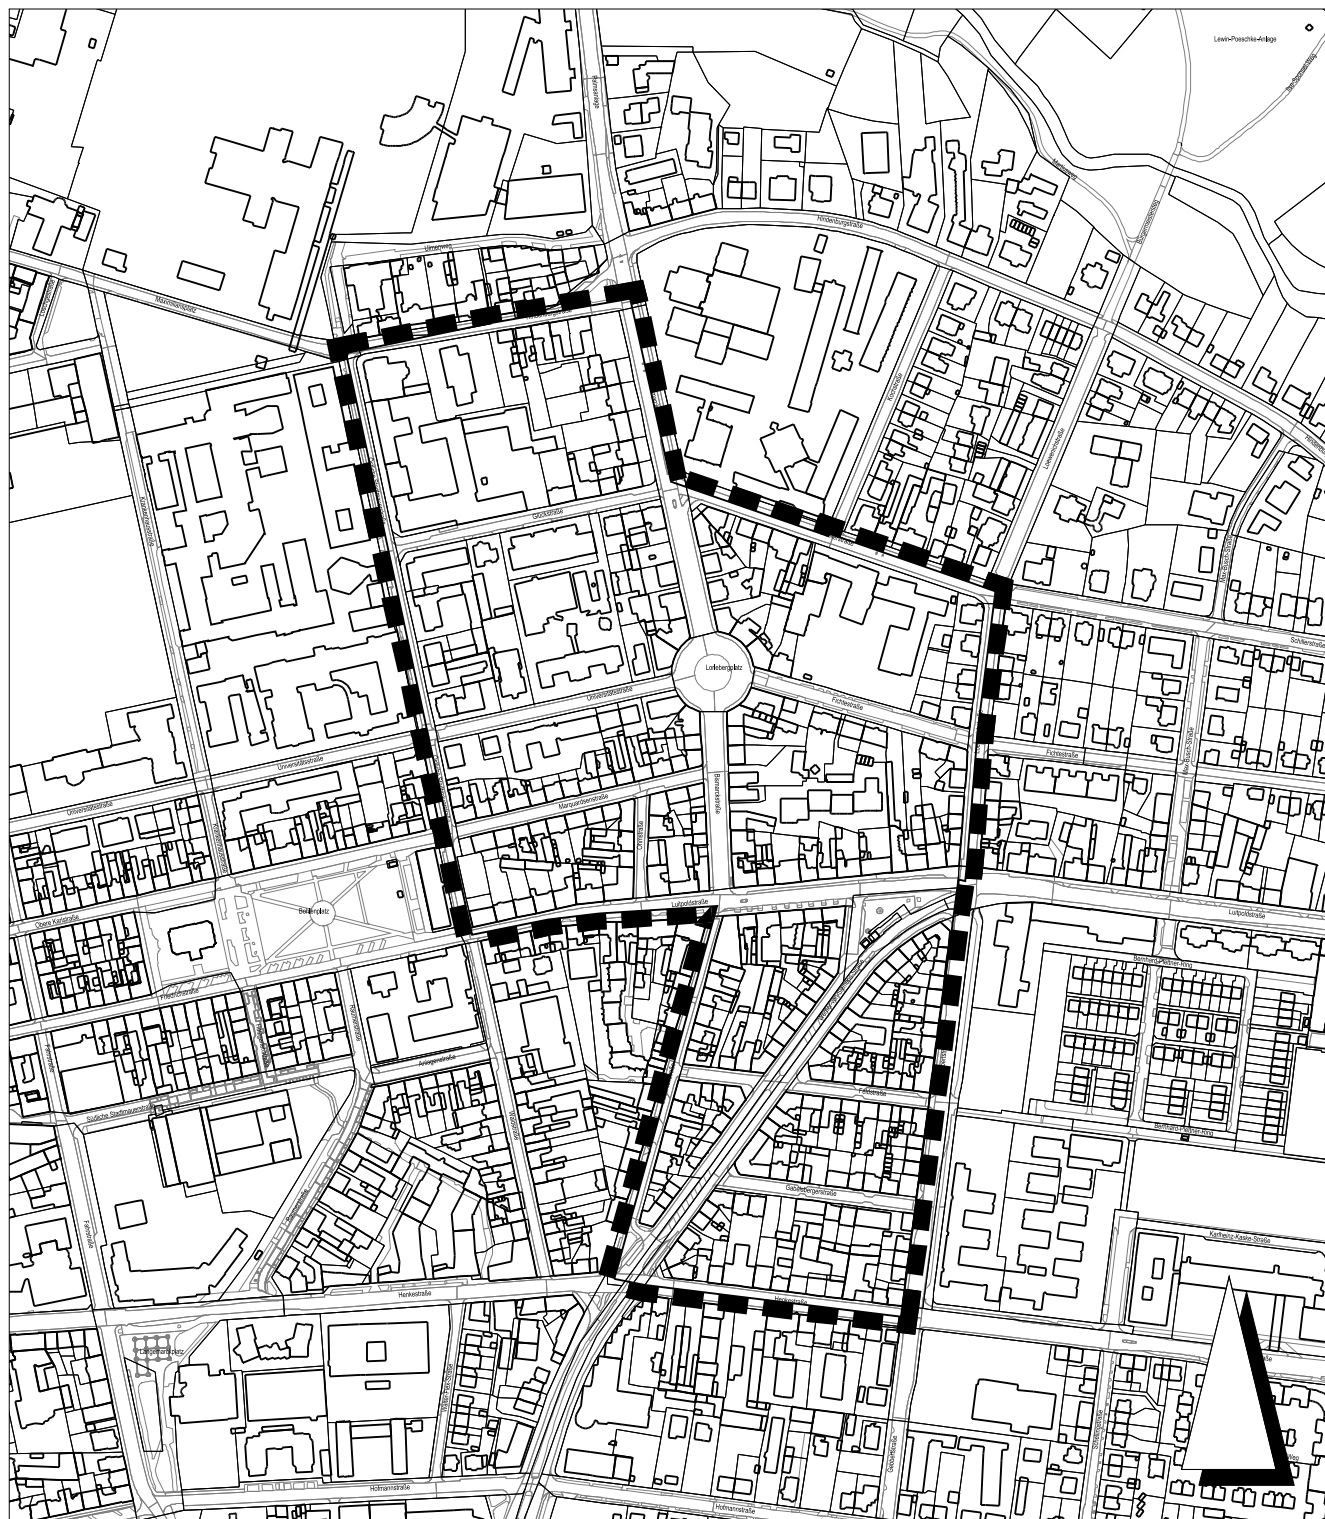

Grenze des räumlichen Geltungsbereichs

Kartengrundlage: Ausschnitt aus dem Liegenschaftskataster

Stadt Erlangen

Amt für Stadtentwicklung und Stadtplanung

Stand: Feb. 2016