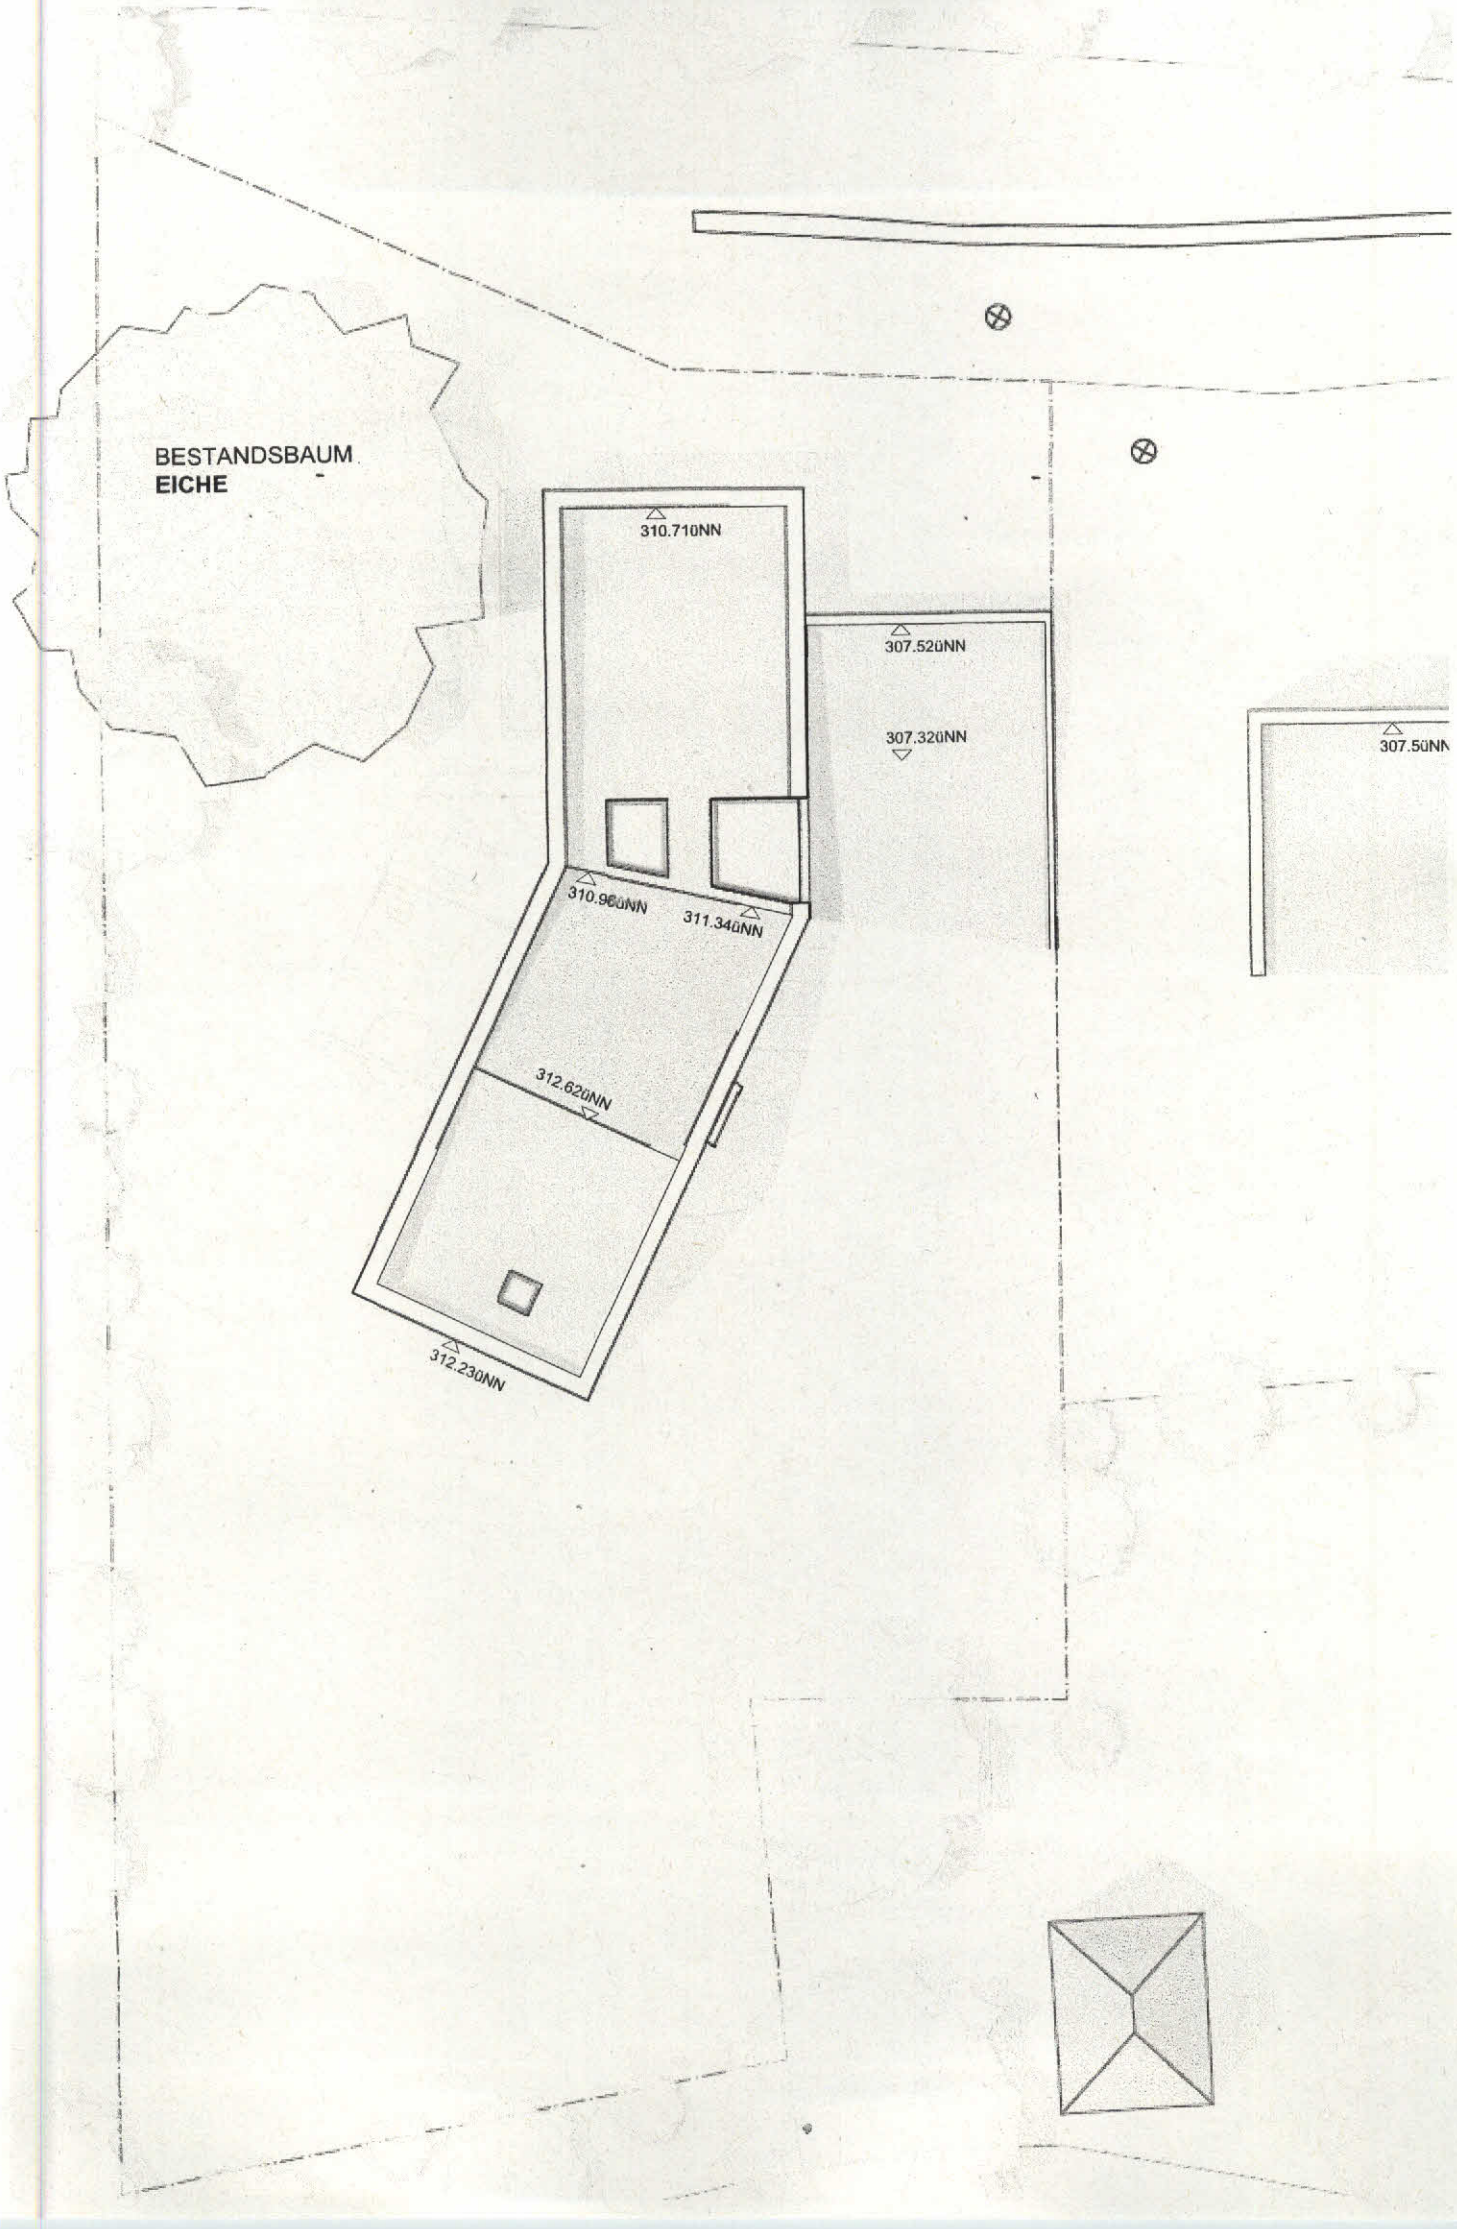

BESTANDSBAUM
EICHE
310.710NN
307.520NN
307.320NN
307.50NN
310.960NN
311.340NN
312.620NN
312.230NN