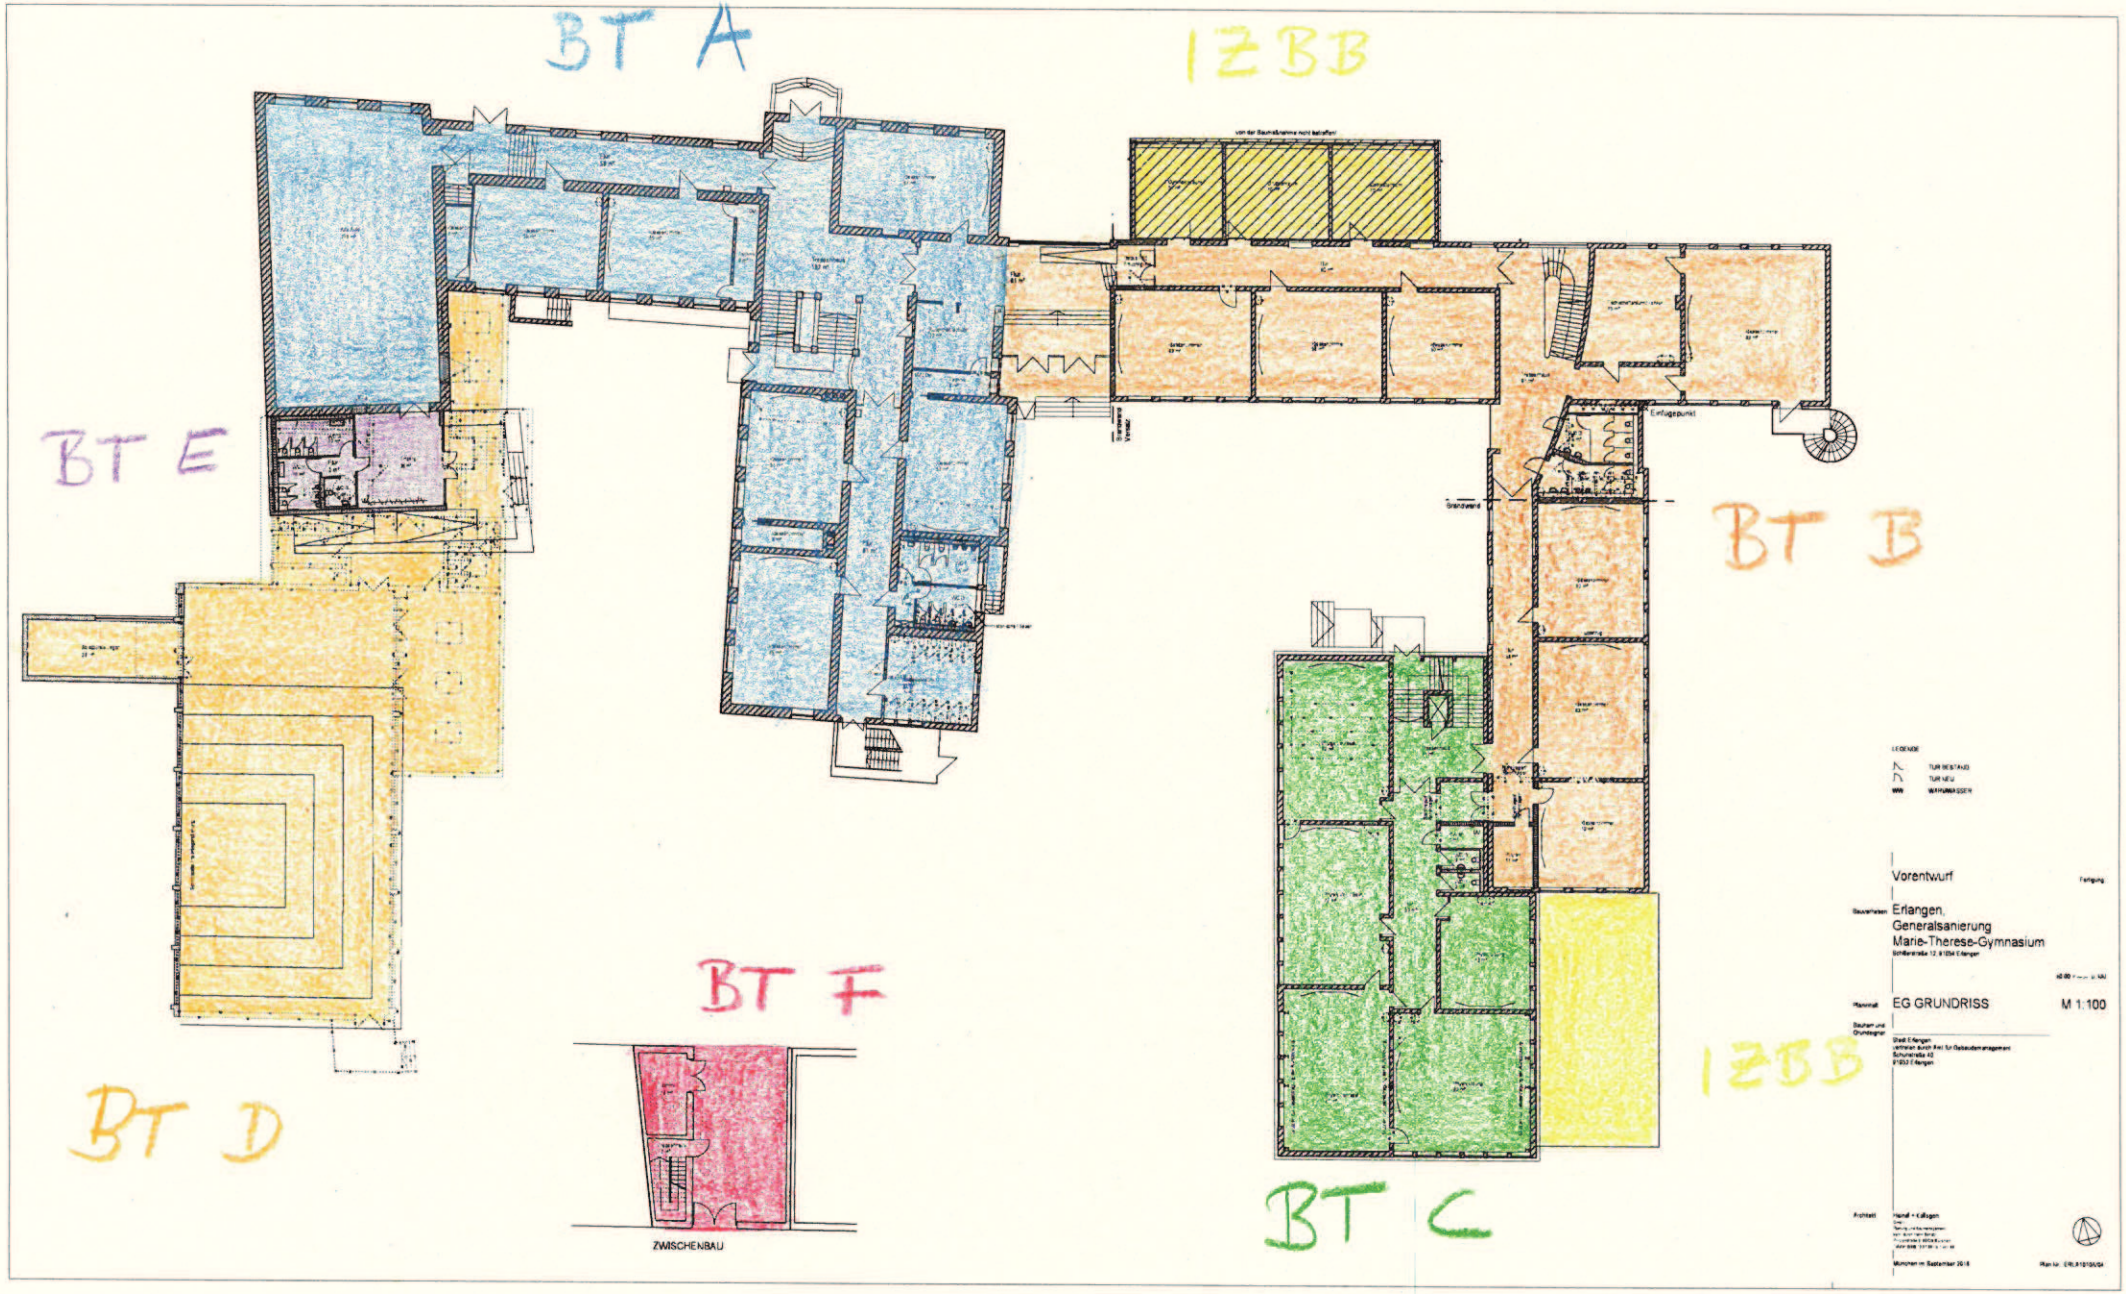
BT A
IZBB
BT E
BT B
BT D
BT F
BT C
IZBB
ZWISCHENBAU
Einfugepunkt
Brandwand
LEGENDE
TÜR BESTAND
TÜR NEU
WW WARMWASSER
Vorentwurf
Fertigung
Bauvorhaben
Erlangen,
Generalsanierung
Marie-Therese-Gymnasium
Schillerstraße 12, 91054 Erlangen
Planinhalt
EG GRUNDRISS
M 1:100
Bauherr und Grundeigner
Stadt Erlangen
vertreten durch Amt für Gebäudemanagement
Schulstraße 40
91052 Erlangen
Architekt
Hanel + Källigen
München im September 2016