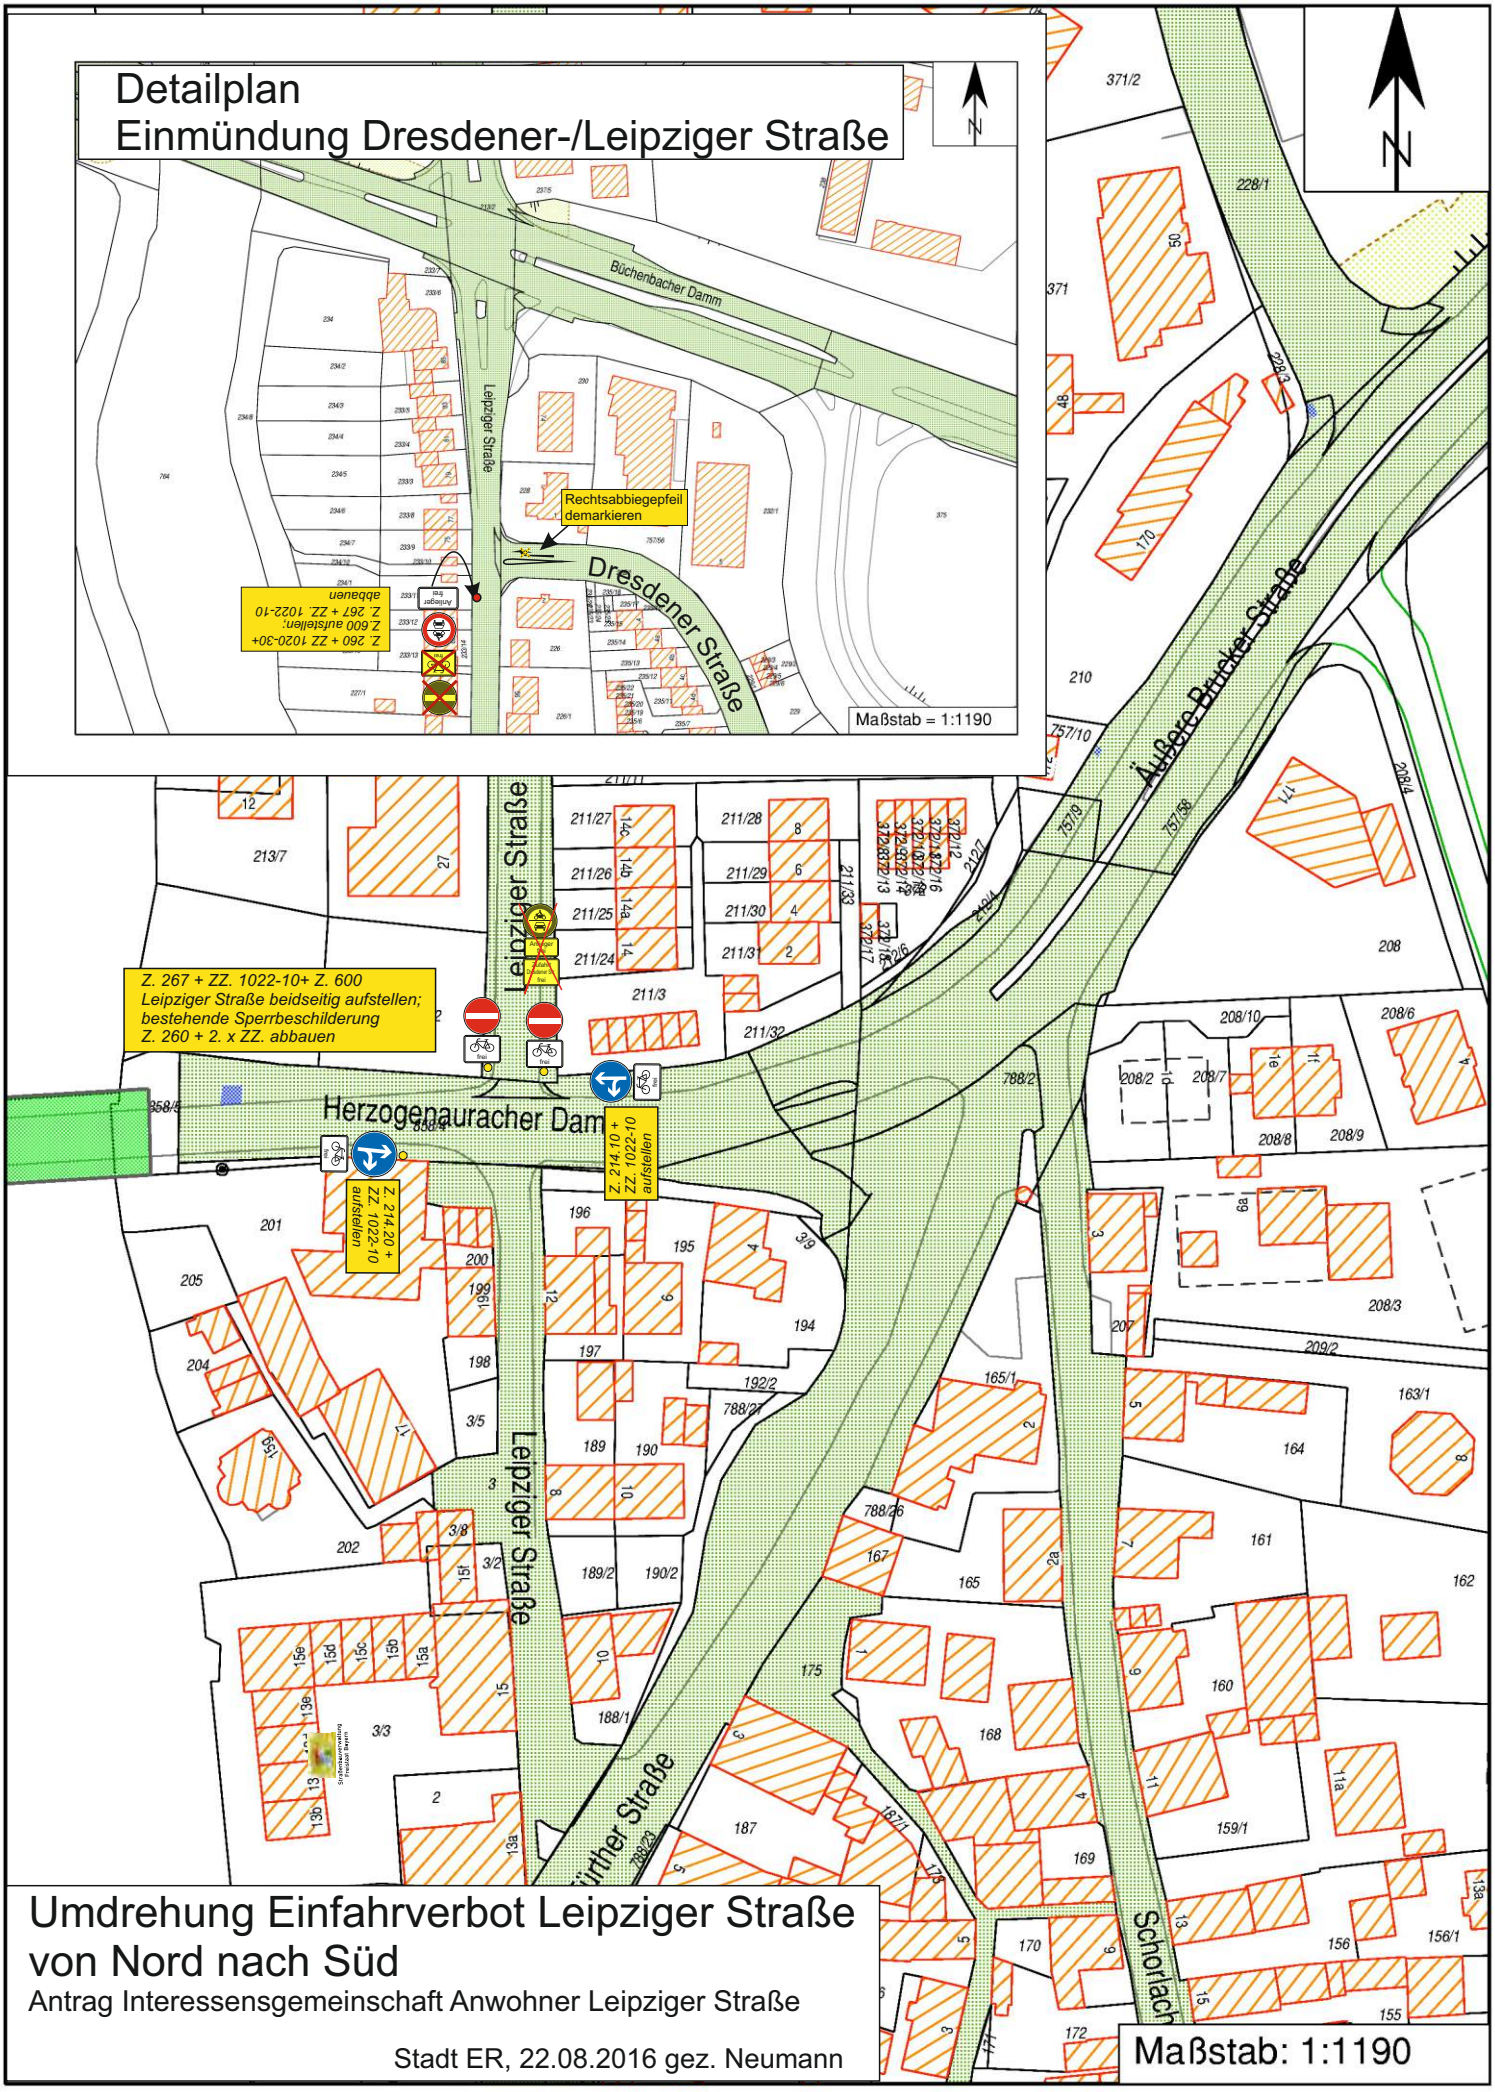

Detailplan
Einmündung Dresdener-/Leipziger Straße
Büchenbacher Damm
Leipziger Straße
Dresdener Straße
Rechtsabbiegepfeil demarkieren
Z. 260 + ZZ 1020-30+ Z. 600 aufstellen: Z. 267 + ZZ. 1022-10 abbauen
Maßstab = 1:1190
Z. 267 + ZZ. 1022-10+ Z. 600 Leipziger Straße beidseitig aufstellen; bestehende Sperrbeschilderung Z. 260 + 2. x ZZ. abbauen
Herzogenauracher Damm
Z. 214.20 + ZZ. 1022-10 aufstellen
Z. 214.10 + ZZ. 1022-10 aufstellen
Äußere Brucker Straße
Leipziger Straße
Schorlach
N
Umdrehung Einfahrverbot Leipziger Straße von Nord nach Süd
Antrag Interessensgemeinschaft Anwohner Leipziger Straße
Stadt ER, 22.08.2016 gez. Neumann
Maßstab: 1:1190