Anlage 2.1

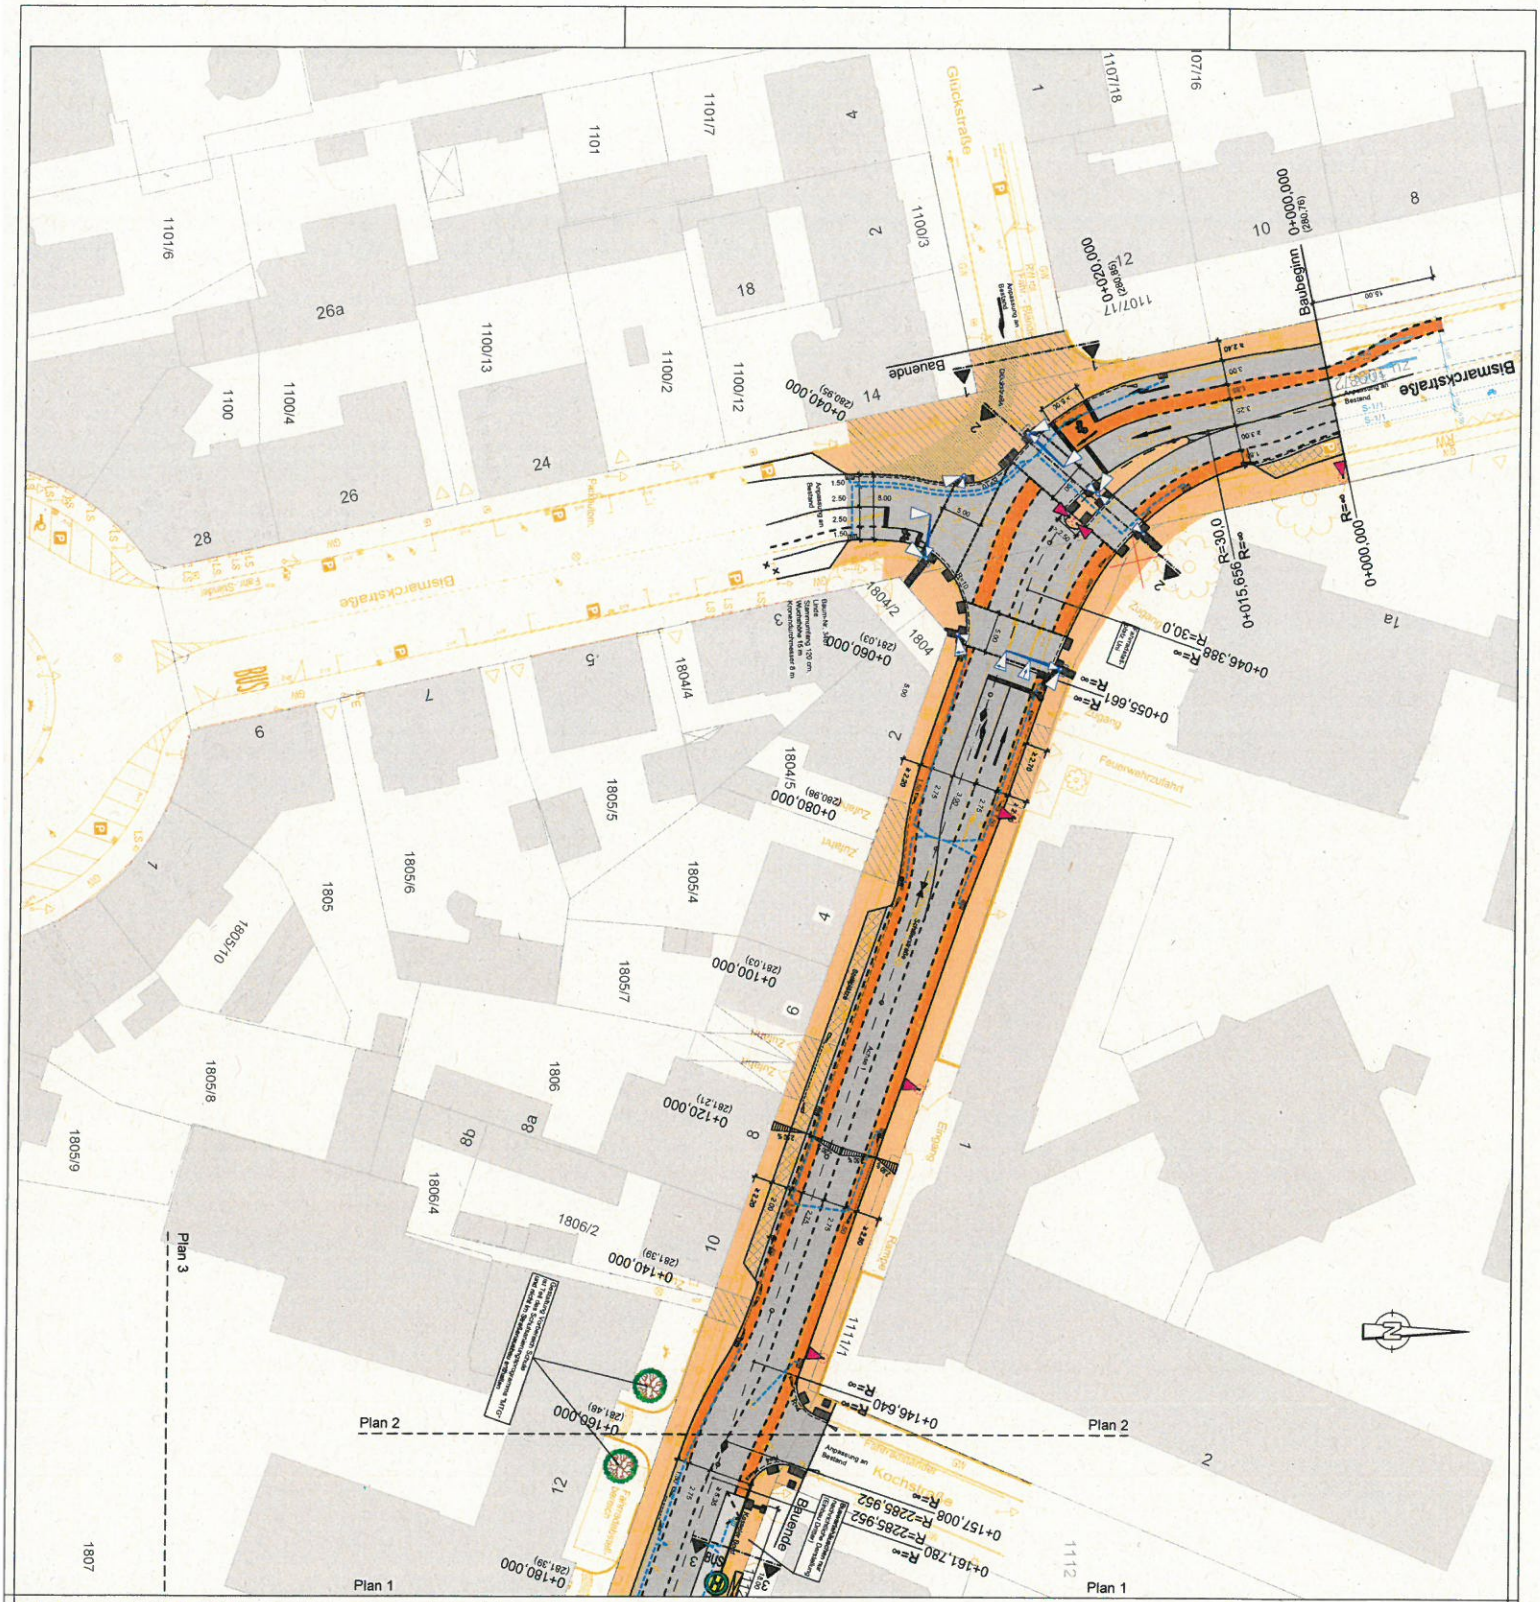
Glückstraße
Bismarckstraße
Bauende
Baubeginn
Kochstraße
Plan 1
Plan 2
Plan 3
Legende Bestand
Legende Planung:
Stadt Erlangen
- TIEFBAUAMT -
Lageplan
Schiller-Loewenichstraße
Entwurfsplanung
Stand: 15.09.2016
Gauff Ingenieure
JBG