Anlage 2.2

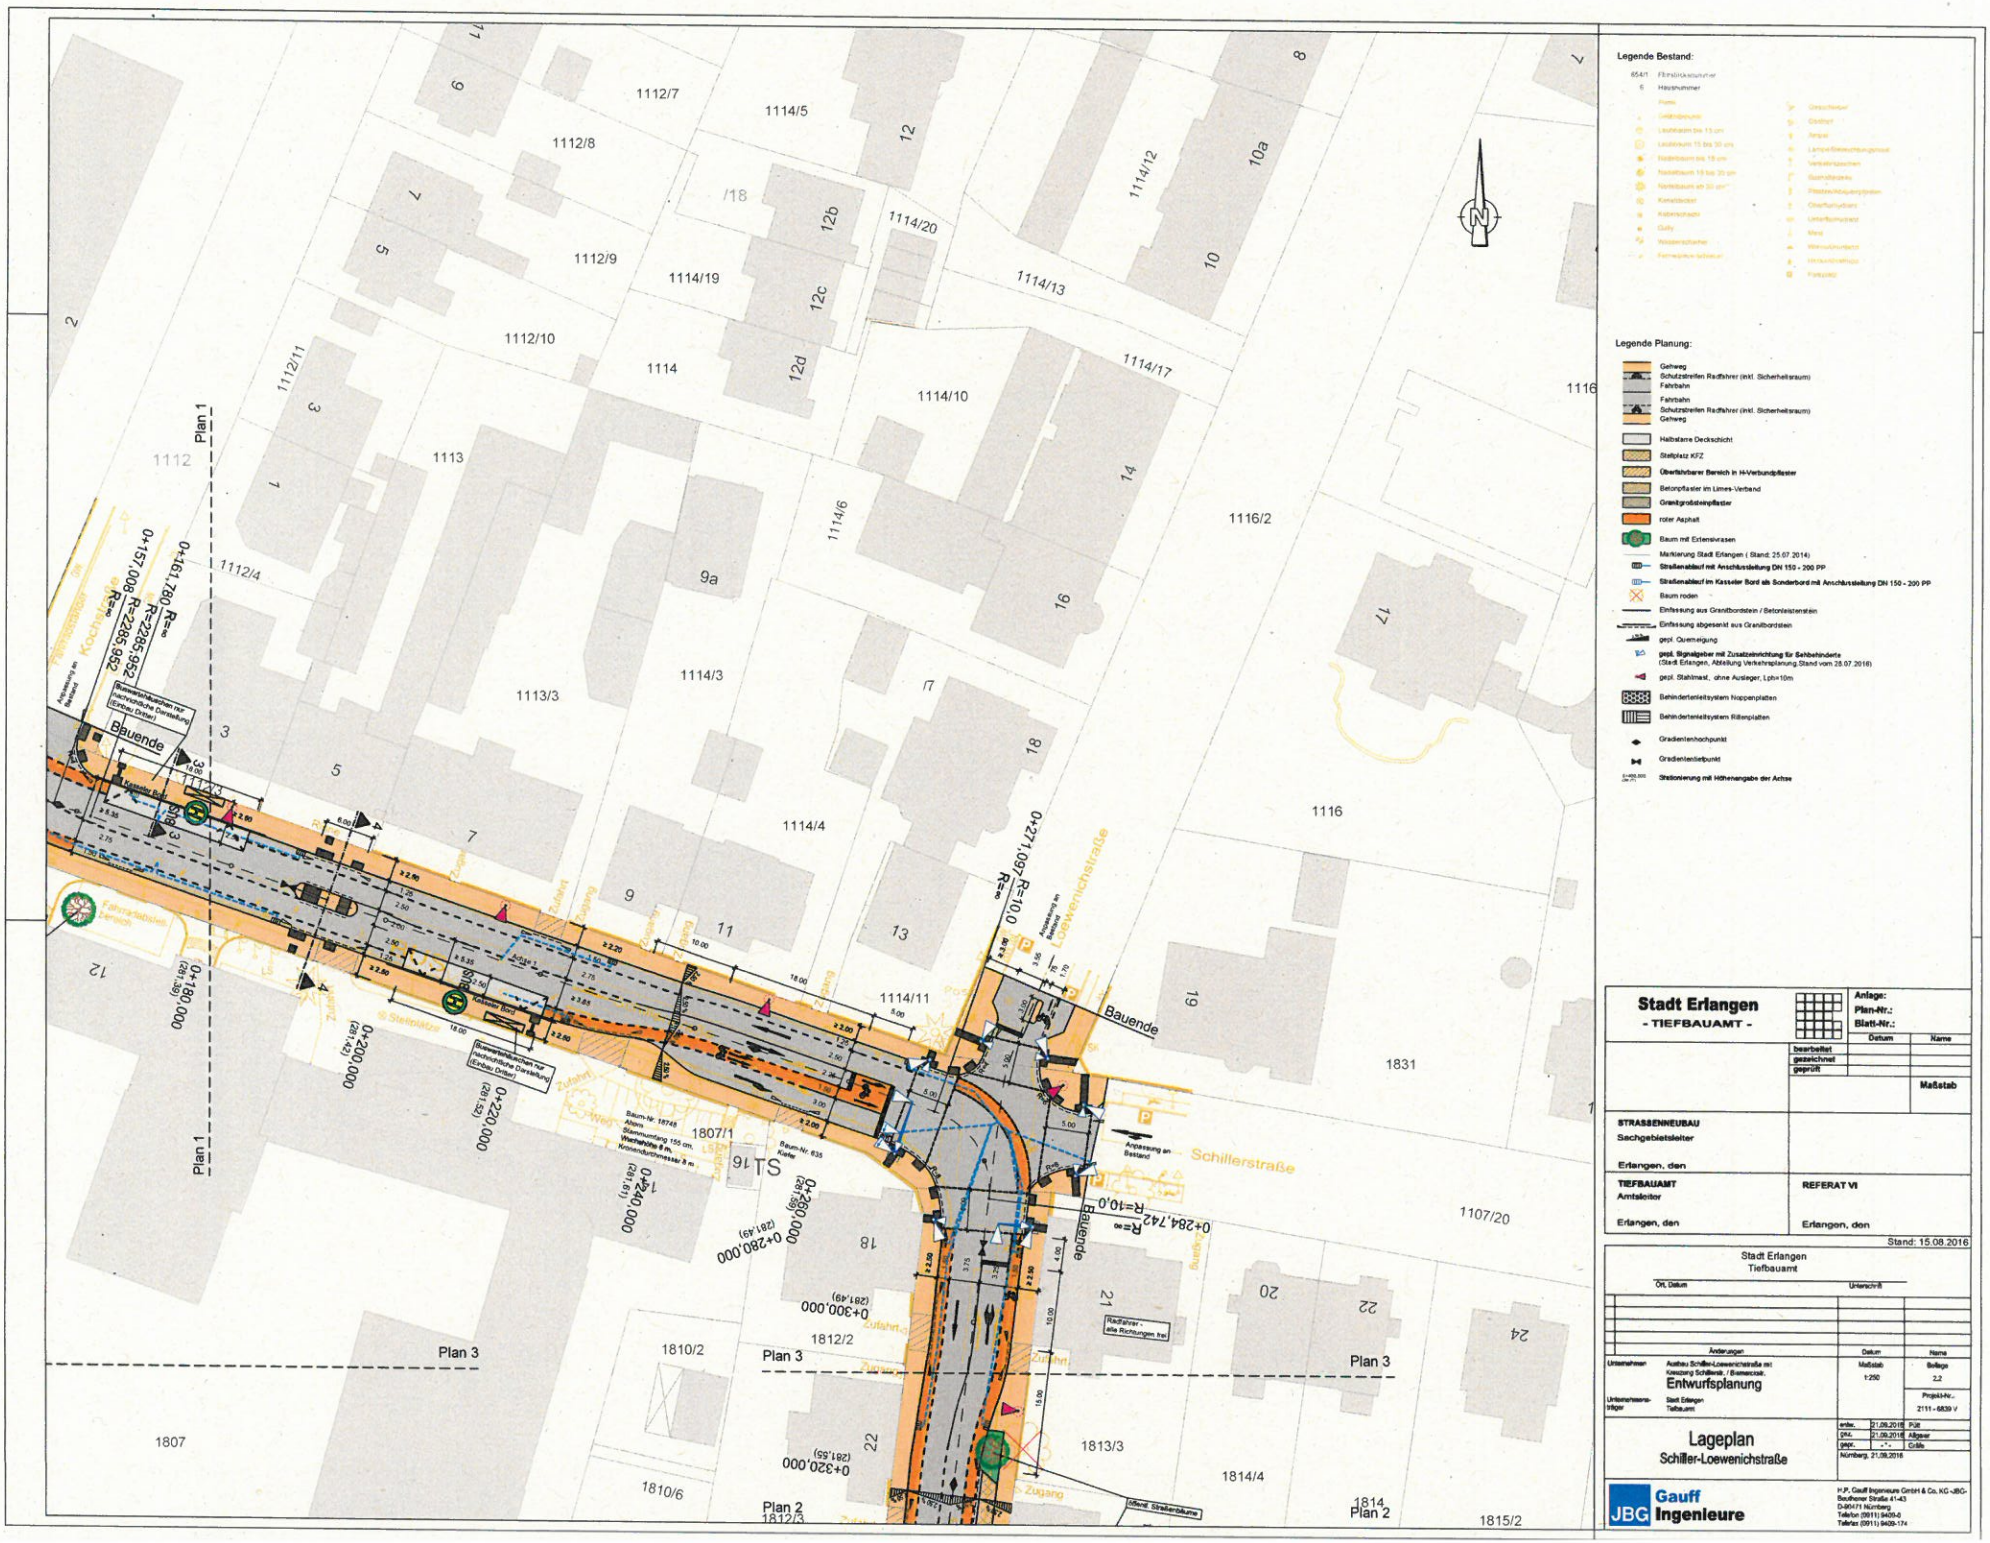
Legende Bestand:
Legende Planung:
Gehweg
Schutzstreifen Radfahrer (inkl. Sicherheitsraum)
Fahrbahn
Halbstarre Deckschicht
Stellplatz KFZ
Überfahrbarer Bereich in H-Verbundpflaster
Betonpflaster im Limes-Verband
Granitgroßsteinpflaster
roter Asphalt
Baum mit Extensivrasen
Markierung Stadt Erlangen (Stand: 25.07.2014)
Straßenablauf mit Anschlussleitung DN 150 - 200 PP
Straßenablauf im Kasseler Bord als Sonderbord mit Anschlussleitung DN 150 - 200 PP
Baum roden
Einfassung aus Granitbordstein / Betonleistenstein
Einfassung abgesenkt aus Granitbordstein
gepl. Querneigung
gepl. Signalgeber mit Zusatzeinrichtung für Sehbehinderte (Stadt Erlangen, Abteilung Verkehrsplanung, Stand vom 28.07.2016)
gepl. Stahlmast, ohne Ausleger, Lph=10m
Behindertenleitsystem Noppenplatten
Behindertenleitsystem Rillenplatten
Gradientenhochpunkt
Gradiententiefpunkt
Stationierung mit Höhenangabe der Achse
Plan 1
Plan 2
Plan 3
Bauende
Schillerstraße
Löwenichstraße
Kochstraße
Fahrradabstellbereich
Radfahrer - alle Richtungen frei
öffnl. Straßenbäume
1112/7
1114/5
1112/8
1112/9
1114/19
1112/10
1114
1112/11
1113
1112/4
1113/3
1114/3
1114/4
1114/11
1114/6
1114/10
1114/20
1114/13
1114/17
1116/2
1116
1831
1107/20
1807/1
1812/2
1810/2
1807
1813/3
1814/4
1810/6
1815/2
1812/3
Stadt Erlangen
- TIEFBAUAMT -
Anlage:
Plan-Nr.:
Blatt-Nr.:
Datum
Name
bearbeitet
gezeichnet
geprüft
Maßstab
STRASSENNEUBAU
Sachgebietsleiter
Erlangen, den
TIEFBAUAMT
Amtsleiter
Erlangen, den
REFERAT VI
Erlangen, den
Stand: 15.08.2016
Stadt Erlangen
Tiefbauamt
Ort, Datum
Unterschrift
Änderungen
Datum
Name
Unternehmer
Ausbau Schiller-Loewenichstraße mit Kreuzung Schillerstr. / Bismarckstr.
Entwurfsplanung
Maßstab 1:250
Beilage 2.2
Unternehmensverträger
Stadt Erlangen Tiefbauamt
Projekt-Nr. 2111 - 6839 V
Lageplan
Schiller-Loewenichstraße
entw. 21.09.2016 Pütt
gez. 21.09.2016 Allgaier
gepr. -"- Cribb
Nürnberg, 21.09.2016
Gauff Ingenieure
H.P. Gauff Ingenieure GmbH & Co. KG -JBG-
Bucherer Straße 41-43
D-90471 Nürnberg
Telefon (0911) 9409-0
Telefax (0911) 9409-174