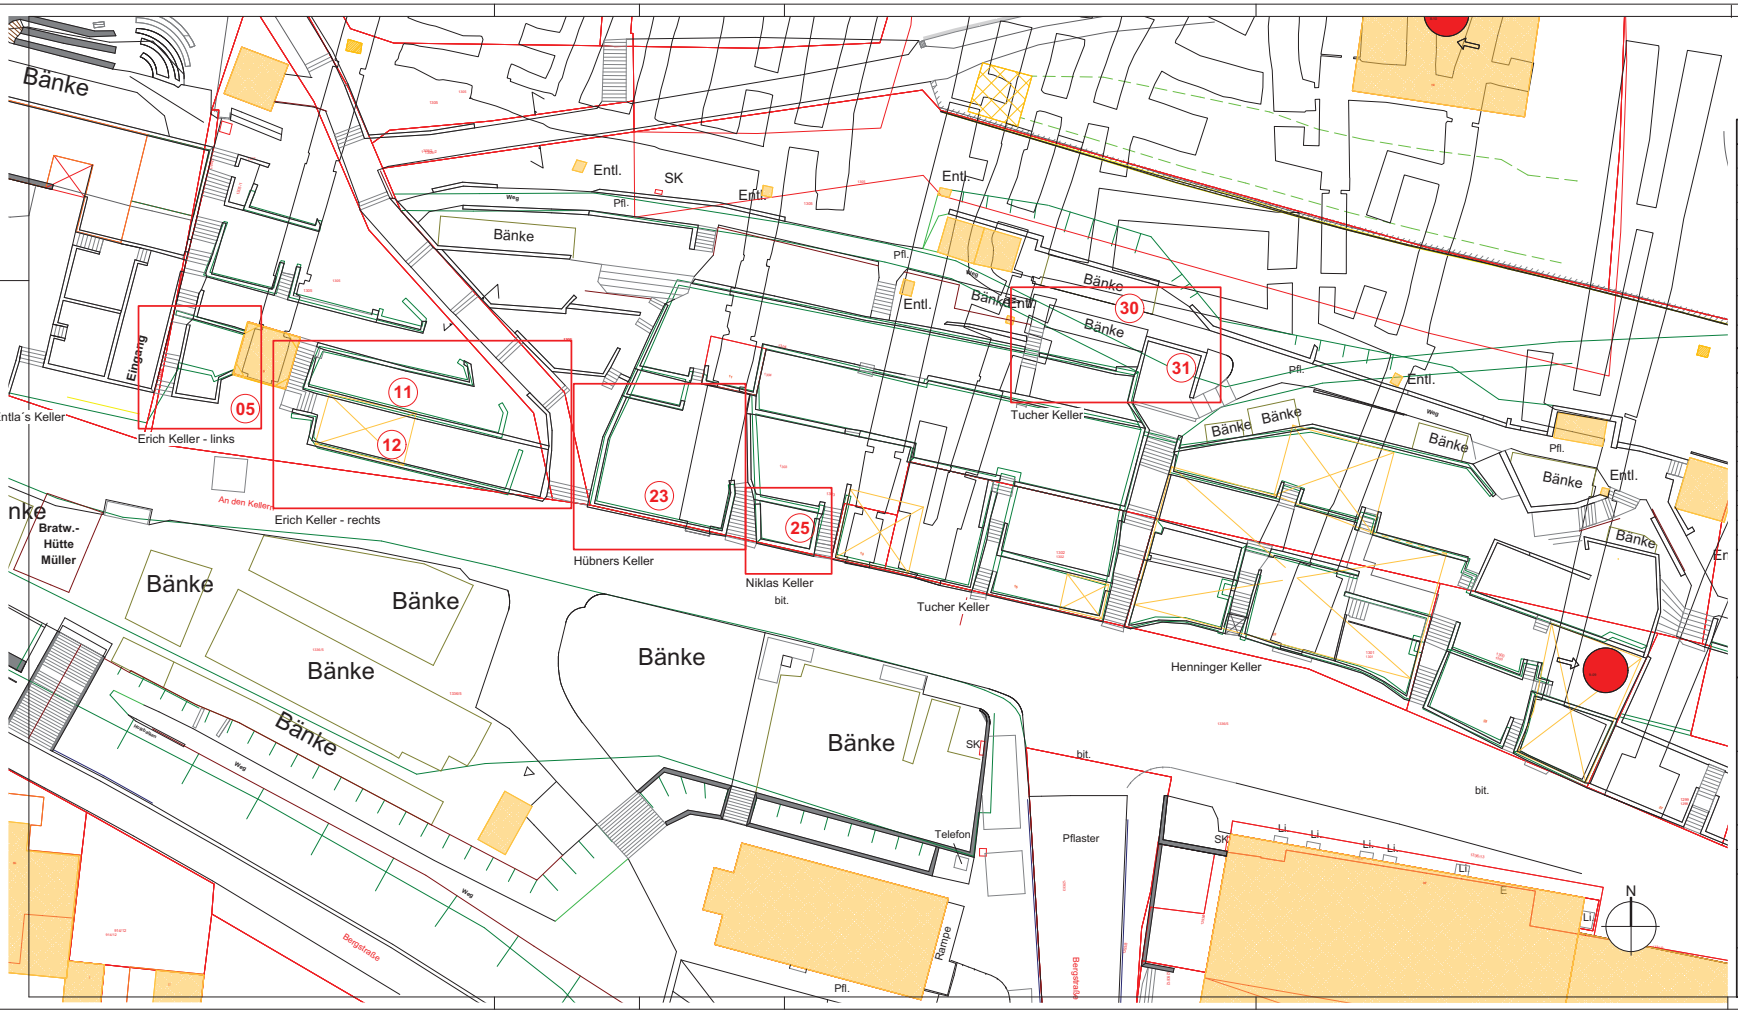

LEGENDE SONSTIGES

PLANÄNDERUNGEN

Plan-Nr.	Index	Art der Änderung	Datum	gez.

Architekt:

Ingenieurbüro für Bauwesen Markus Gräßel

Planungsbüro für Objektplanung für Gebäude
Neubauvorhaben, Sanierung, Modernisierung

Henkestraße 52, 91054 Erlangen
Tel.: 09131-483030, Fax: 483031
E-Mail : ibg@graessel.eu
Website: **www.graessel.eu**

Bauherr:

Tiefbauamt Erlangen SG Konstruktiver Ingenieurbau und Elektrische Anlagen
Schuhstraße 40, 91052 Erlangen
Tel.: 09131- 86-2826, Fax: 86-2111
E-Mail Adresse: alexandra.kraetzler@stadt.erlangen.de

Bauvorhaben:

Sanierung/Erneuerung Stützmauern und Geländer Bergkirchweigelände
Prio 1 - Sanierungspunkte: 05, 11, 12, 23, 30, 31
An den Kellern, 91054 Erlangen
Flurstück ....., Gemarkung Erlangen

ENTWURFSPLANUNG

Bestandsplan Bergkirchweihgelände

Bauteil - Bemerkungen:

01 - Übersichtslageplan

Maßnahmen Prio 1 - 2016

Maßstab:	Datum:	gez.:	Projekt-Nummer:	Plan-Nummer:	Index:
1:200	22.09.2016	m.g.	P_113_16_Berg_Prio1	1.1_E_1.0_Ü-LaPla_Prio1	a