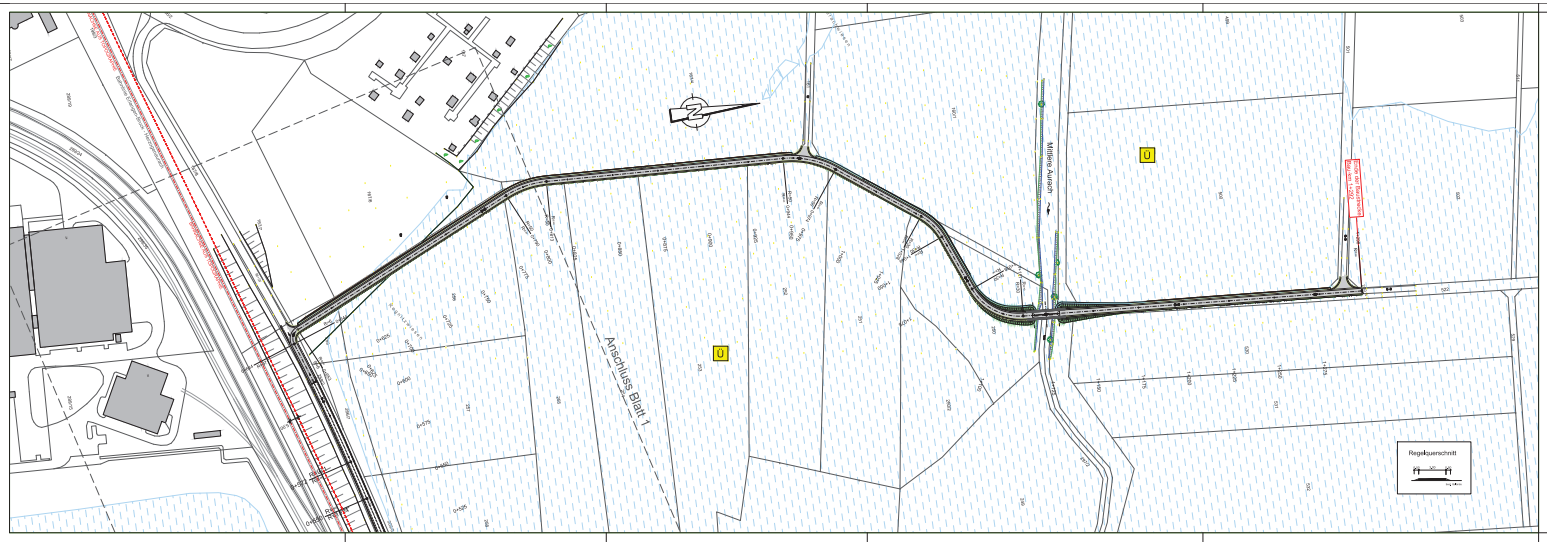

Zeichenerklärung

Bestand:

- Hauptgebäude
- 1605 Flurnummer
- Flurstücksgrenze
- Laubbaum / Nadelbaum
- Zaun
- Böschung
- Durchlaß
- Gewässer
- Mischwald
- Grünland
- Park / Grünanlage
- Garten
- KFP 17 Katasterfestpunkt
- PP 16 Polygonpunkt

Planung:

- Einschnittsböschung
- Entwässerungsmulde Fahrbahn mit Achse und Fahrstreifenaufteilung
- Bankett
- Dammböschung
- H = 15 000 m; -1,600 % ▲ 0,700 %; R31,000 m; T20,000 m — Neigungsbrechpunkt mit Angabe von Ausrundungshalbmesser, Längsneigung und Abstand zum nächsten Neigungsbrechpunkt
- Gradientenhochpunkt
- Gradiententiefpunkt
- 2,5 % — Querneigung

Schutzgebiete Natur, Landschaft, Wasser:

- Überschwemmungsgebiet

Versorgungseinrichtungen (Bestand):

- 110kV Freileitung — Elektro-Freileitung
- Fernwärme — Fernwärmeleitung

1 2

WEYRAUTHER INGENIEURGESELLSCHAFT mbH 96047 BAMBERG • MARKUSSTRASSE 2 TEL.: 0951/980040 • FAX: 0951/9800444		Datum	Name
	bearbeitet	Sept. 2016	HH
	gezeichnet	Sept. 2016	PR
	geprüft	Sept. 2016	WY

		Datum	Name
	bearbeitet		
	gezeichnet		
	geprüft		

Nr.	Art der Änderung	Datum	Zeichen

VORUNTERSUCHUNG

Straßenbauverwaltung
STADT ERLANGEN

Straße / Abschn.-Nr. / Station:
0+000 bis 1+292

PROJEKT-Nr.

Unterlage / Blatt-Nr.: 5 / 5

Lageplan

Bau-km 0+630,000 - 1+300,000

Maßstab: 1:1000

Neubau eines Geh- und Radweges
im Regnitzgrund zwischen Erlangen-Bruck und Frauenaurach
ABSCHNITT 2 - VARIANTE 3 - BESTANDSORIENTIERT
Bau-km 0+000 bis 1+292

aufgestellt:

, den