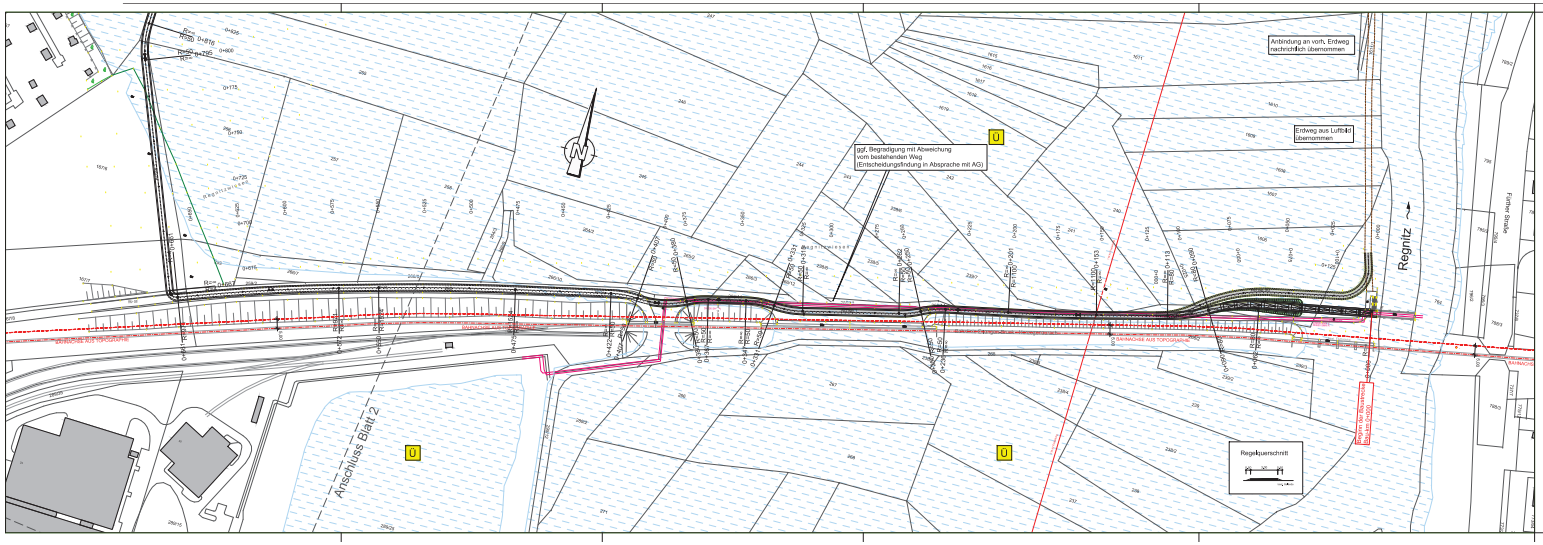

Zeichenerklärung

Bestand:

- Hauptgebäude
- 1606 Flurnummer
- Flurstücksgrenze
- Laubbaum / Nadelbaum
- Zaun
- Böschung
- Durchlaß
- Erdweg
- Gewässer
- Mischwald
- Grünland
- Park / Grünanlage
- Garten
- KFP 17 Katasterfestpunkt
- PP 16 Polygonpunkt

Planung:

- Einschnittsböschung
- Entwässerungsmulde Fahrbahn mit Achse und Fahrstreifenaufteilung
- Bankett
- Dammböschung
- H = 15 000 m; -1,600 % ▲ 0,700 %; RKT 000,000 m; 729,000 m — Neigungsbrechpunkt mit Angabe von Ausrundungshalbmesser, Längsneigung und Abstand zum nächsten Neigungsbrechpunkt
- Gradientenhochpunkt
- Gradiententiefpunkt
- 2,5 % — Querneigung

Schutzgebiete Natur, Landschaft, Wasser:

- Überschwemmungsgebiet

Versorgungseinrichtungen (Bestand):

- 110kV Freileitung — Elektro-Freileitung
- Fernwärme — Fernwärmeleitung

WEYRAUTHER
INGENIEURGESELLSCHAFT mbH
96047 BAMBERG • MARKUSSTRASSE 2
TEL.: 0951/980040 • FAX: 0951/9800444

	Datum	Name
bearbeitet	Sept. 2016	HH
gezeichnet	Sept. 2016	PR
geprüft	Sept. 2016	WY

	Datum	Name
bearbeitet		
gezeichnet		
geprüft		

Nr.	Art der Änderung	Datum	Zeichen

VORUNTERSUCHUNG

Straßenbauverwaltung
STADT ERLANGEN

Straße / Abschn.-Nr. / Station:
0+000 bis 1+292

PROJIS-Nr.:

Unterlage / Blatt-Nr.: 5 / 1

Lageplan

Bau-Km 0+010,000 - 0+650,000

Maßstab: 1:1000

Neubau eines Geh- und Radweges
im Regnitzgrund zwischen Erlangen-Bruck und Frauenaurach
ABSCHNITT 1 - VARIANTE 1 - BESTANDSORIENTIERT
Bau-Km 0+000 bis 1+292

aufgestellt:

, den