


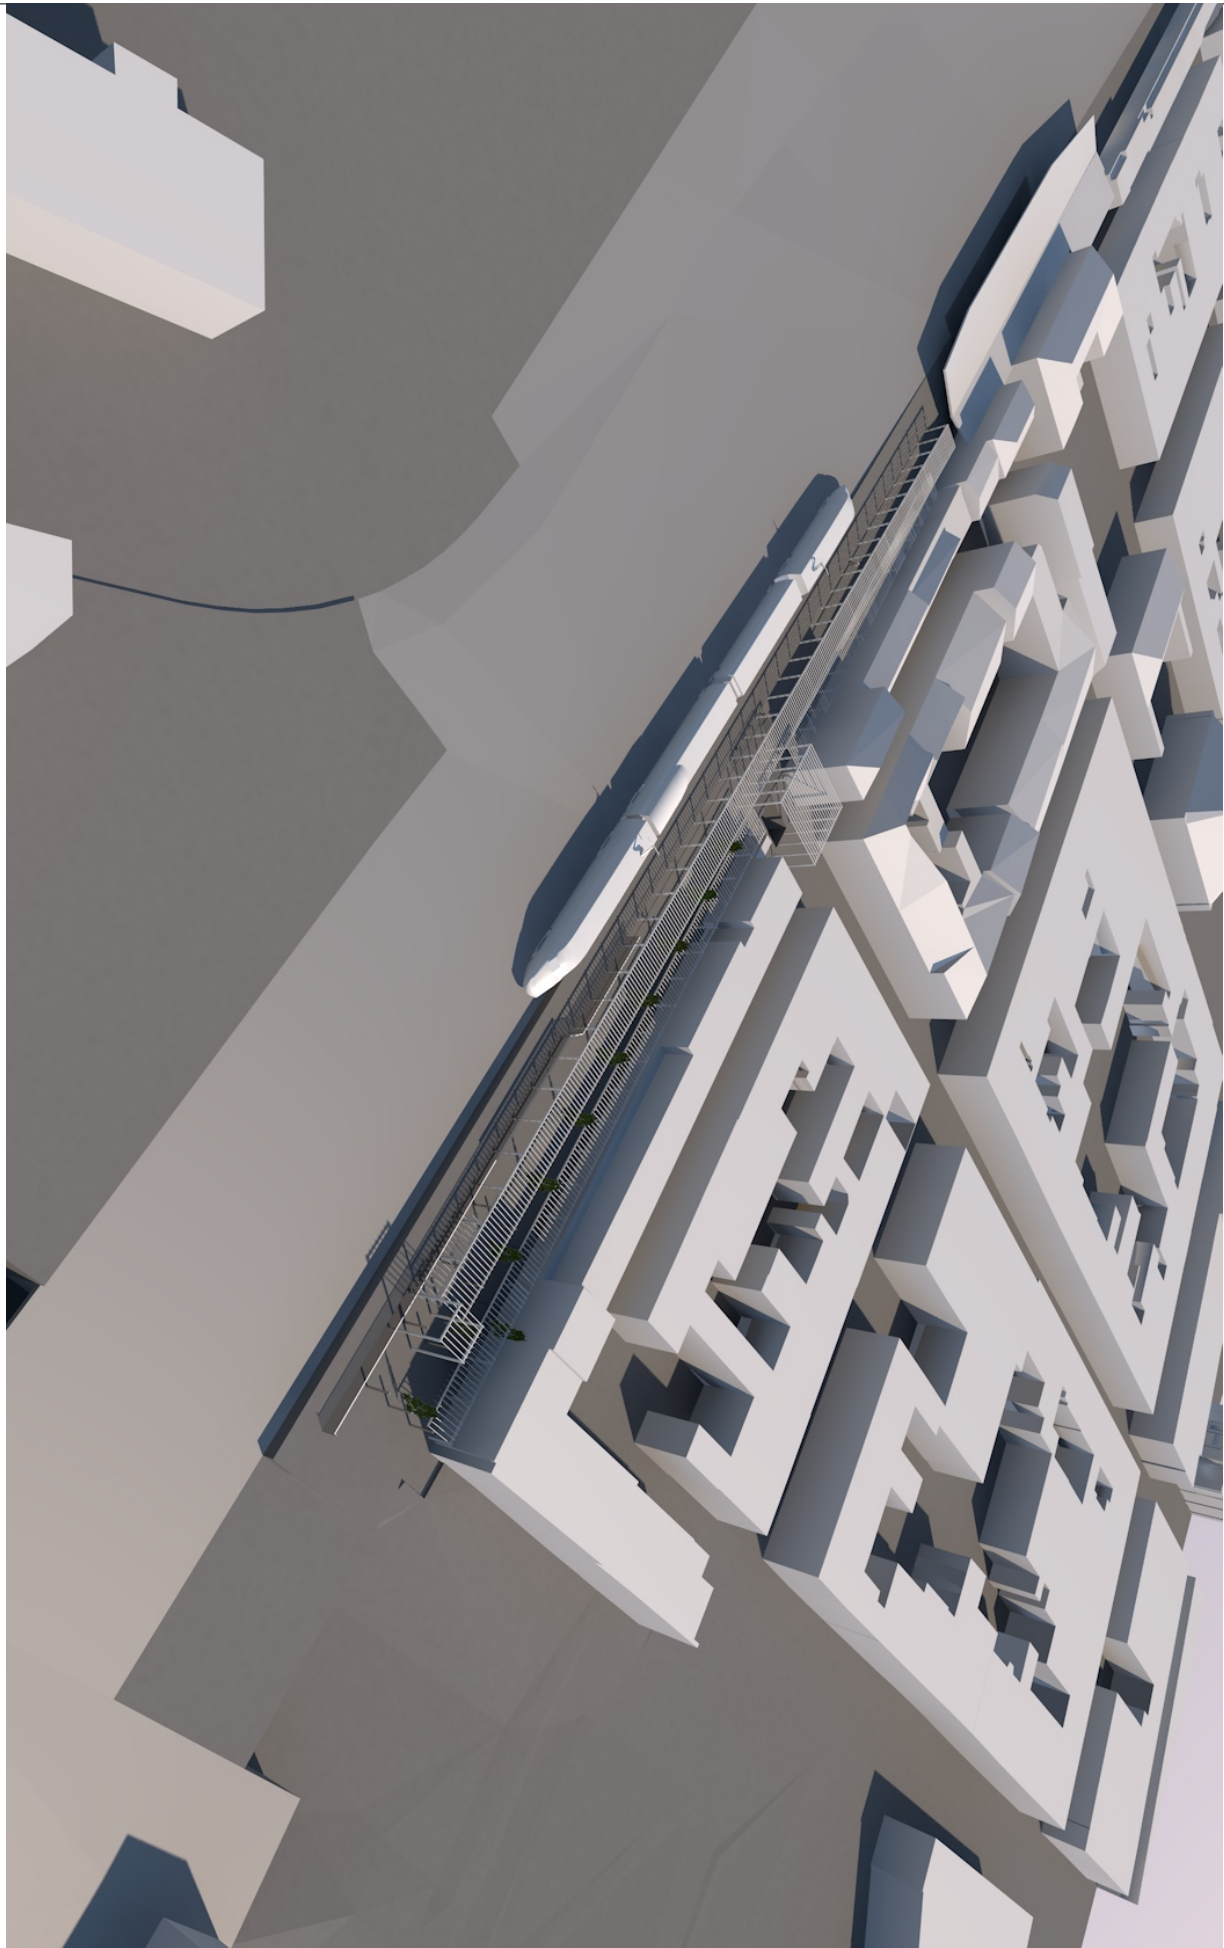

Auftraggeber :
Stadt Erlangen
 Schuhstrasse 40
 09131 Erlangen
 Tel/Fax: 09131/861848/862991

Architekt :
Osterwold*Schmidt EXPIANDER Architekten BDA
 Brühl 22, 99 423 Weimar www.osterwold-schmidt.de
 Tel/Fax: 03643/ 77 365 80/ 81 M: 0170/ 30 33 207

Bauvorhaben :
NEUBAU FAHRRADSTATION AM BAHNHOF ERLANGEN

Plan-Nr.:
 A-2-3

Planinhalt :
 Perspektive Vogelflug

Maßstab :

Planungsstufe :
 LPH 2 – Vorentwurf

Planformat :

Datum :
 20.07.16

VORABZUG